


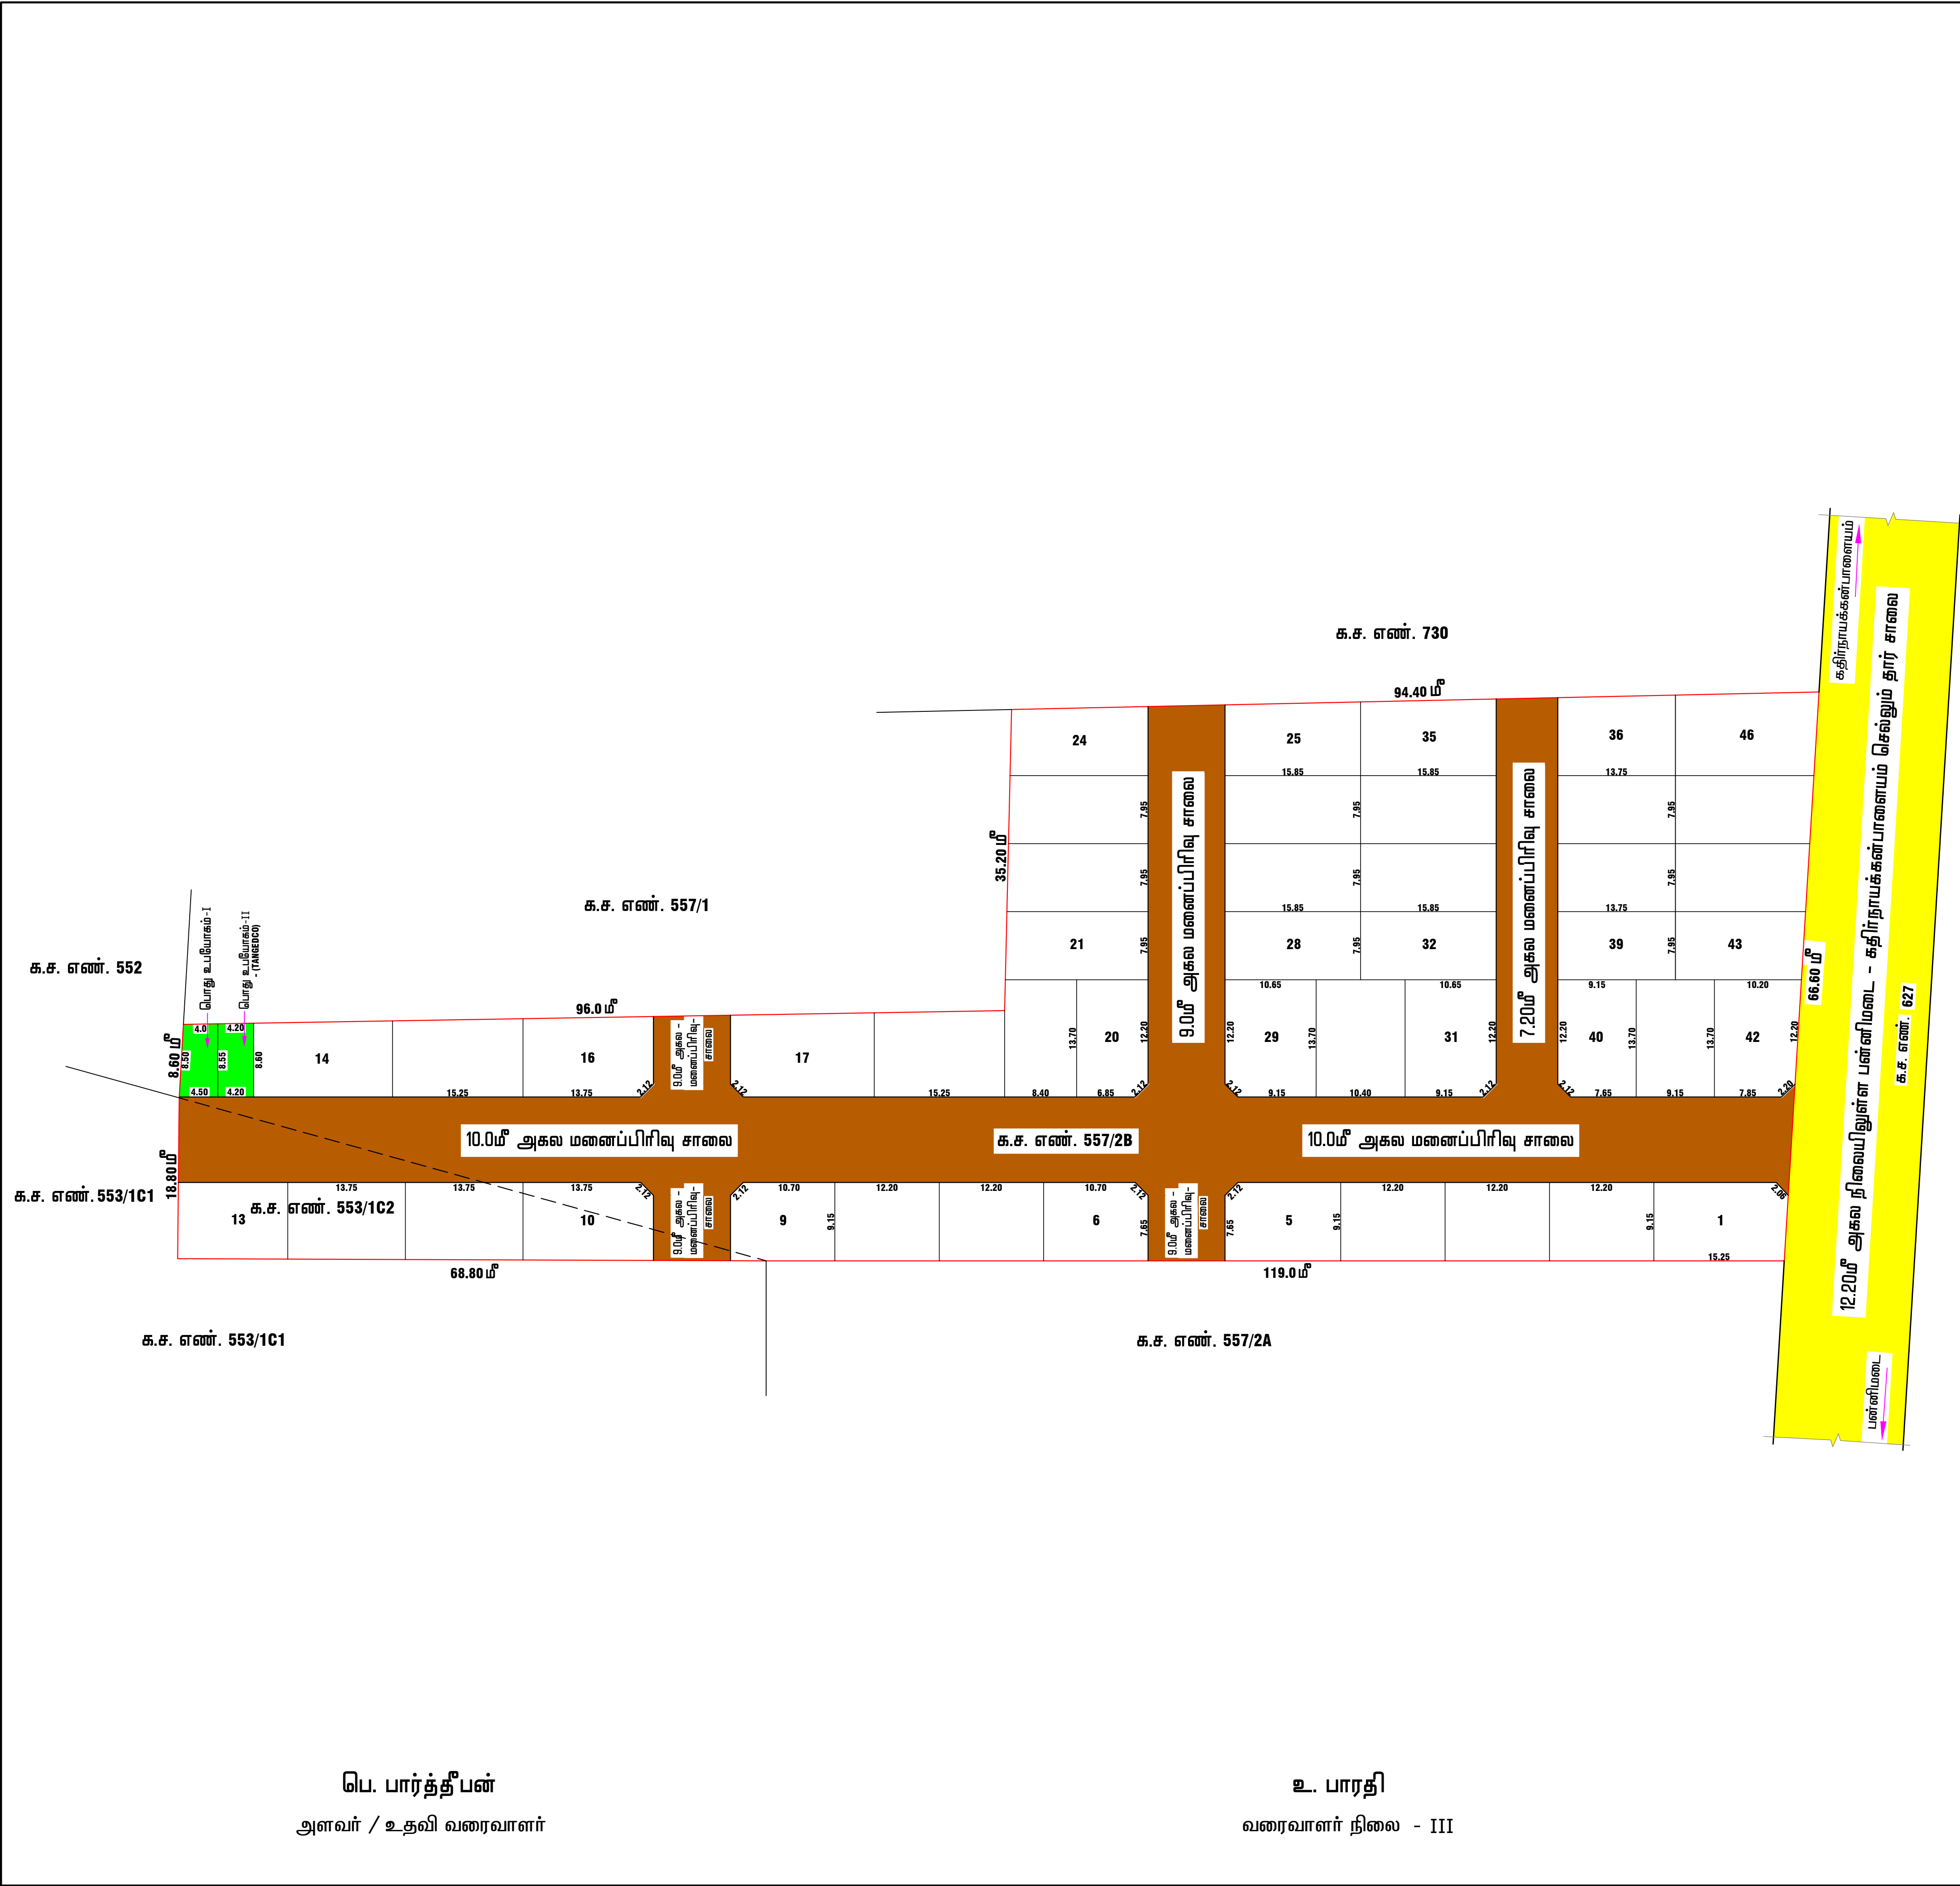

**மாவட்ட நகர் ஊரமைப்பு அலுவலகம்**

கோயம்புத்தூர் உள்ளூர் திட்ட குழுமம்

குருடம்பாளையம் ஊராட்சி

கோயம்புத்தூர் மாவட்டம், கோயம்புத்தூர் வடக்கு வட்டம்  
குருடம்பாளையம் கிராமம், க.ச.எண். 553 / 1C2, 557 / 2B - ல்  
அமையும் குடியிருப்பு மனைப்பிரிவிற்கான -  
தொழில்நுட்ப ஒப்புதல் வரைபடம்.

இணையவழி விண்ணப்ப எண் : O0KSU21L

அளவு : 1:400 (அ) (1" = 32')

குறிப்பு :

மனைப்பிரிவின் பரப்பு : 8857 ச.மீ (அ) 2.188 ஏக்கர்  
ஒதுக்கிய மனைகள் : 46

மனைப்பிரிவின் எல்லை  
மனைப்பிரிவு சாலை  
நிலையிலுள்ள சாலை



பொது ஒதுக்கீடு :

உள்ளாட்சிக்கு தானமாக ஒப்படைக்கப்பட்டவை:-

- i) மனைப்பிரிவு சாலை பரப்பு : 2895.44 ச.மீ  
ii) பூங்காவிற்கு தேவையான பரப்பு : (மனைப்பிரிவின் பரப்பு - மனைப்பிரிவு சாலைகளின் பரப்பு) x 10%  
பூங்கா ஒதுக்கிய பரப்பு : (8857 ச.மீ - 2895.44 ச.மீ) x 10% = 596.16 ச.மீ  
பூங்கா ஒதுக்கீடு அரசாணை எண்.18 நதி (ம) கு.வ.து நாள்-04-02-2019 - ன்படி TNCDBR-19  
விதி எண்.47(6)-ன்படி O.S.R -க்கு ஈடாக தொகை மனுதாரரால் முழுமையாக செலுத்தப்பட்டுள்ளது.  
iii) உள்ளாட்சிக்கு ஒப்படைக்கப்பட்ட - (மனைப்பிரிவின் பரப்பு - மனைப்பிரிவு சாலைகளின் பரப்பு) x 0.50%  
பொது உபயோகம் - I } : (8857 ச.மீ - 2895.44 ச.மீ) x 0.50% = 29.81 ச.மீ  
பொது உபயோகம் - I - ஒதுக்கிய பரப்பு : 36.25 ச.மீ (0.61%)  
iv) மின்பகிர்மானம்- (TANGEDCO)-ற்கு } : (மனைப்பிரிவின் பரப்பு - மனைப்பிரிவு சாலைகளின் பரப்பு) x 0.50%  
ஒப்படைக்கப்பட்ட - பொது உபயோகம் - II } : (8857 ச.மீ - 2895.44 ச.மீ) x 0.50% = 29.81 ச.மீ  
பொது உபயோகம் - II - ஒதுக்கிய பரப்பு : 36.04 ச.மீ (0.60%)

மூலை முடக்கு : 12.0மீ வரை அகலம் உள்ள சாலைகளுக்கு 1.5மீ X 1.5மீ யும் விடப்படல் வேண்டும்.

நிபந்தனைகள்:-

- இம்மனைப்பிரிவிற்கு உள்ளாட்சி இறுதி ஒப்புதல் அளிக்கும் முன் இடத்தினை எந்தத் துறையாலும் நில ஆர்ஜித நடவடிக்கை மேற்கொள்ளப்படவில்லை என்றும், எந்தத் துறைக்காகவும் நில ஆர்ஜித பட்டியல் மாவட்ட வருவாய் அலுவலருக்கு அனுப்பப்படவில்லை என்றும், உள்ளாட்சியால் உறுதி செய்துகொள்ளவேண்டும்.
- நில உரிமம் குறித்து வழங்கப்பட்ட சான்றுகள் மற்றும் பரிசீலனைக்கு சமர்ப்பிக்கப்பட்ட ஆவணங்கள் சரியானவை அல்ல என அறியப்பட்டாலோ அல்லது மனைப்பிரிவிற்கு தொழில்நுட்ப ஒப்புதல் வழங்கியதால் பாதிப்பு ஏற்படக்கூடிய சூழ்நிலை ஏற்படின் மனைப்பிரிவிற்கு வழங்கப்பட்ட தொழில் நுட்ப ஒப்புதல் எவ்வித முன்னறிவிப்புமின்றி நகர் ஊரமைப்பு இயக்குநர், சென்னை அவர்களால் ரத்து செய்யப்படும்.
- விற்பனைக்குண்டான மனைகளை விற்பனை செய்யும்போது இவ்வாணையின் நகலோடு நகர் ஊரமைப்புத்துறையில் ஒப்புதல் அளிக்கப்பட்ட வரைபட நகல் மனை வாய்க்குபவர்களுக்கு கட்டாயம் வழங்கப்படவேண்டும்.
- ஒப்புதல் அளிக்கப்பட்ட மனைப்பிரிவு வரைபடத்தை எவ்வித மாற்றம் விடுதலின்றி மனைப்பிரிவு நுழைவுவாயிலில் 120cm x 60cm அளவிலான தகவல் பலகை மூலம் பொது மக்கள் பார்வைக்கு நிரந்தரமாக பிரகரிக்கப்படவேண்டும்.
- உத்தேச மனைப்பிரிவில் அரசாணை எண் :181 நதி (ம) கு.வ.து நாள்: 09.12.2020-ன் படி தார் சாலை, மழை நீர்வழிகால் வசதி , குடிநீர் வசதிகள் (ம) தெருவிளக்குகள் ஆகியவை உள்ளாட்சியின் விருப்பத்திற்கேற்ப அமைக்கப்பட்ட பின்னர் இறுதி ஒப்புதல் வழங்கப்படவேண்டும்.

ம. வ / (கோ.உ.தி.கு) எண் : 56/2024 ( இணையவழி ஒப்புதல் )  
திட்ட அனுமதி எண் : 70/2024 ( இணையவழி ஒப்புதல் )

இணை இயக்குநர் / உறுப்பினர் செயலர் (பொ)  
கோயம்புத்தூர் உள்ளூர் திட்டக் குழுமம்  
கோயம்புத்தூர்