



கேரளப்பித்தூர் மாவட்டம், மம்/ஊரா
க.ச.எண்: 29/8C -ல் அமையும குடியிருப்பு மனையபர்வற்கான தொழில்நுட்ப
ஒப்புதல் வரையடம்.

பொது ஒதுக்கீடு:
உள்ளாட்சிக்கு தானமாக ஒப்படைக்கப்பட்டவை:

- அரசாணை எண் : 18 ந.நி.(ம) கு.வ துறை நன் :04.02.2019 -ன் படி பூங்கா ஒதுக்கீடு 299.924ச.மீ.
 ஈடான அரசு வழிகாட்டி மதிப்பு தொகை மனுதாரரால் முழுமையாக செலுத்தப்பட்டுள்ளது.

- | | |
|--|--|
| 3) உள்வாங்கித் தரப்பட்ட
பொது உபயோகம் முழு
ஒருக்கீழ் முழு | $= (\text{கனமானிரிவு முழு} - \text{கனமானிரிவு சாஸனமின் முழு}) \times 0.5\%$ $= (3950.00 - 950.76) \times 0.5\% = 14.9994\%$ $= 15.14\text{அ.}(0.505\%) \text{ ஒப்படைக்கப்பட்டுள்ளது.}$ |
| 4) TANGEDCO-க்குத் தரப்பட்ட
மின்சக்திவசனம் முழு
ஒருக்கீழ் முழு | $= (\text{கனமானிரிவு முழு} - \text{கனமானிரிவு சாஸனமின் முழு}) \times 0.5\%$ $= (3950.00 - 950.76) \times 0.5\% = 14.9994\%$ $= 15.31\text{அ.}(0.510\%) \text{ ஒப்படைக்கப்பட்டுள்ளது.}$ |

கட்டிட வரம்பு

9.0 மீ வரை உள்ள சாலைகள் வரை 1.5மீ விடப்படல் வேண்டும்.

9.0 மீக்கு மேல் 18.0மீ வரை அகலமுள்ள சாலைகளுக்கு 3.0மீ விடப்படல் வேண்டும்.

முலை முகூடு :

12.0 மீ வரை உள்ள சாலைகளுக்கு 1.5மீx1.5மீ விடப்படும் வேண்டும்.


12.0 மீக்கு மேல் 30.5மீ வரை அகலமுள்ள சாலைகளுக்கு 4.5மீx4.5மீ விடப்படும் வேண்டும்.

நிபந்தனைகள்:

1. அரசாணை எண் : 18 நி. (ம) கு.வ துறையின்: 04.02.2019-ன் படி சாவை (ம) போது உபயோகம் உ. ஷாப்டிக்கு தரப்படாவிட்டால், அரசாணை எண் : 16 நி. (ம) கு.வ துறையின்: 31.01.2020-ன் படி TANGEDCO -க்கான மரபு TANGEDCO (அ) உ. ஷாப்டிக்கு தரப்படாவிடும் என்பதை க்கப்பட்டுள்ளது.
2. இம்மசைப்பிரிவிதிக் உ. ஷாப்டி இறுதி ஒப்படை அளிக்கமுன் இடத்திலை எந்தக்குறையானும் நில ஆர்ஜித நடவடிக்கை மேற்கொள்ளப்படவில்லை என்றால், எந்த துறைக்காகவும் நில ஆர்ஜிதப்பட்டால் பராமட்லாகுவாய் அதுவாகப்பட உடனடி என்ருந்தால் ர. ர.பாள்பள்ளியார் ஸார்டி உ ஆதி போது கொள்ள வேண்டும்.
3. நில உரிமை குறித்து வழங்கப்பட்ட சான்றுகள் மற்றும் பரிசீலனைக்கு சமர்ப்பிக்கப்பட்ட ஆவணங்கள் சரியானவையாக என்று அறிவிப்பட்டுமே அங்கு மசைப்பிரிவிதிக் தொழில்புட ஒப்படை வழங்கப்படும் பரத்பு ஏற்படும் கட்டிட துறிலை ஏற்படும் மசைப்பிரிவிதிக் வழங்கப்பட்ட தொழில்புட ஒப்படை எவ்வித முன்வறிவிப்பு இன்தி நடர் ஸரையப்பு துறையார் நத்து செய்யும்புட்டு.
4. சிற்பனைக்கொண்ட மனைகளை சிற்பனை போம்பு போது இன்மசைப்பிரிவிதிக் நகரமேல் ஸரையப்புத்துறையார் ஒப்படை அளிக்கப்பட்ட ஸரையப்பு தகை மசை வாங்குபவர்க்குக் கட்டப்பட வழங்கப்பட வேண்டும்.
5. ஒப்படை அளிக்கப்பட்ட மசைப்பிரிவி வழங்கப்படும் எந்த வித மரறும் சிறுவிசிறி மசைப்பிரிவி நகரமையார் 60cm x 120cm அளவிலை நிறுத்து தகைப்படிக்க மரமும் போதுதகை பரவனக்கு நிறுத்துபாக பரவிக்கட்ட வேண்டும்.
6. உத்தேச மசைப்பிரிவி சாவைகள், மசைப்பிரிவி வடிவங்கள் எவ்வித, குடிநீர் வடிகள் (ம) தொகுவிசிறிகள் உ. ஷாப்டிசிகள் உ. ஷாப்டிக்கு ஏற்ப அமைக்கப்பட்ட சிவன் இறுதி ஒப்படை வழங்க வேண்டும்.

ம.வ/கோ.மா எண் : 59/2024 (இணையவழி)

இணை இயக்குநர் (பொ),
மாவட்ட நகர் ஊரமைப்பு அலுவலகம்,
கோயம்புத்தூர் மாவட்டம்.

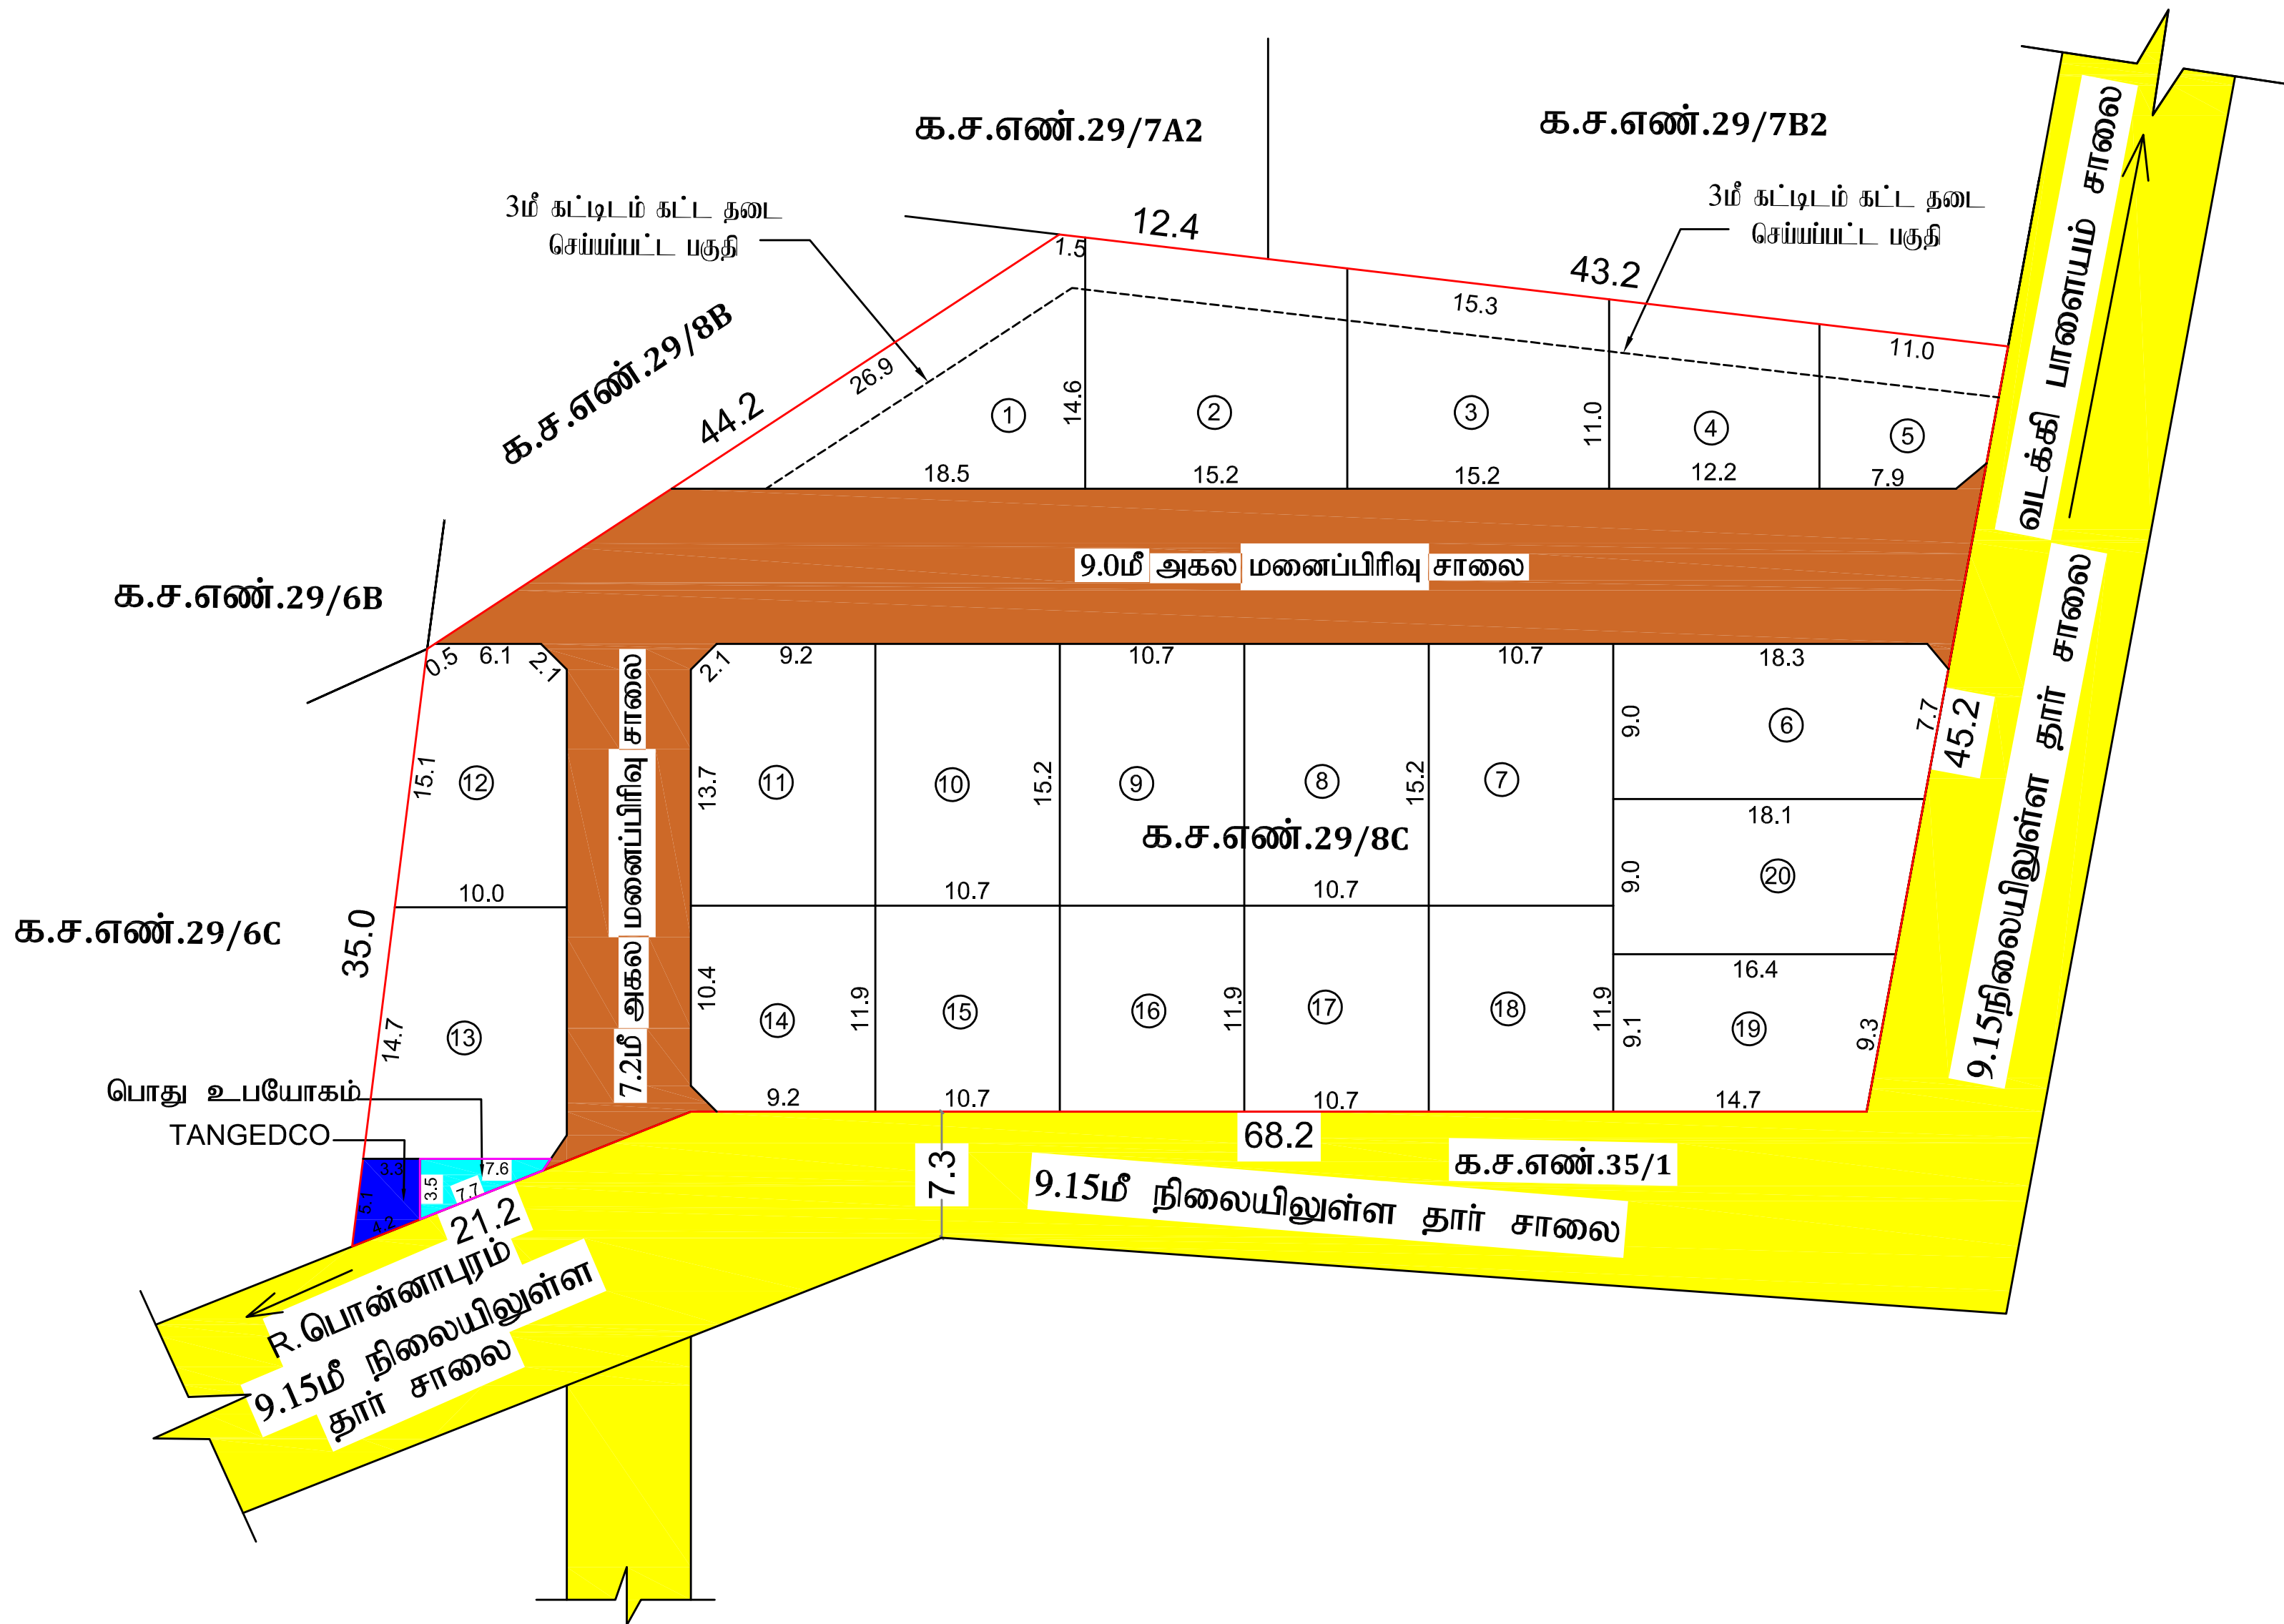

சு.திவ்யா
அளவர் / உதவி வரைவாளர்

க.செல்வகுமார்
வரைவாளர் நிலை- III

மு.வளர்மதி
திட்ட உதவியாளர்