


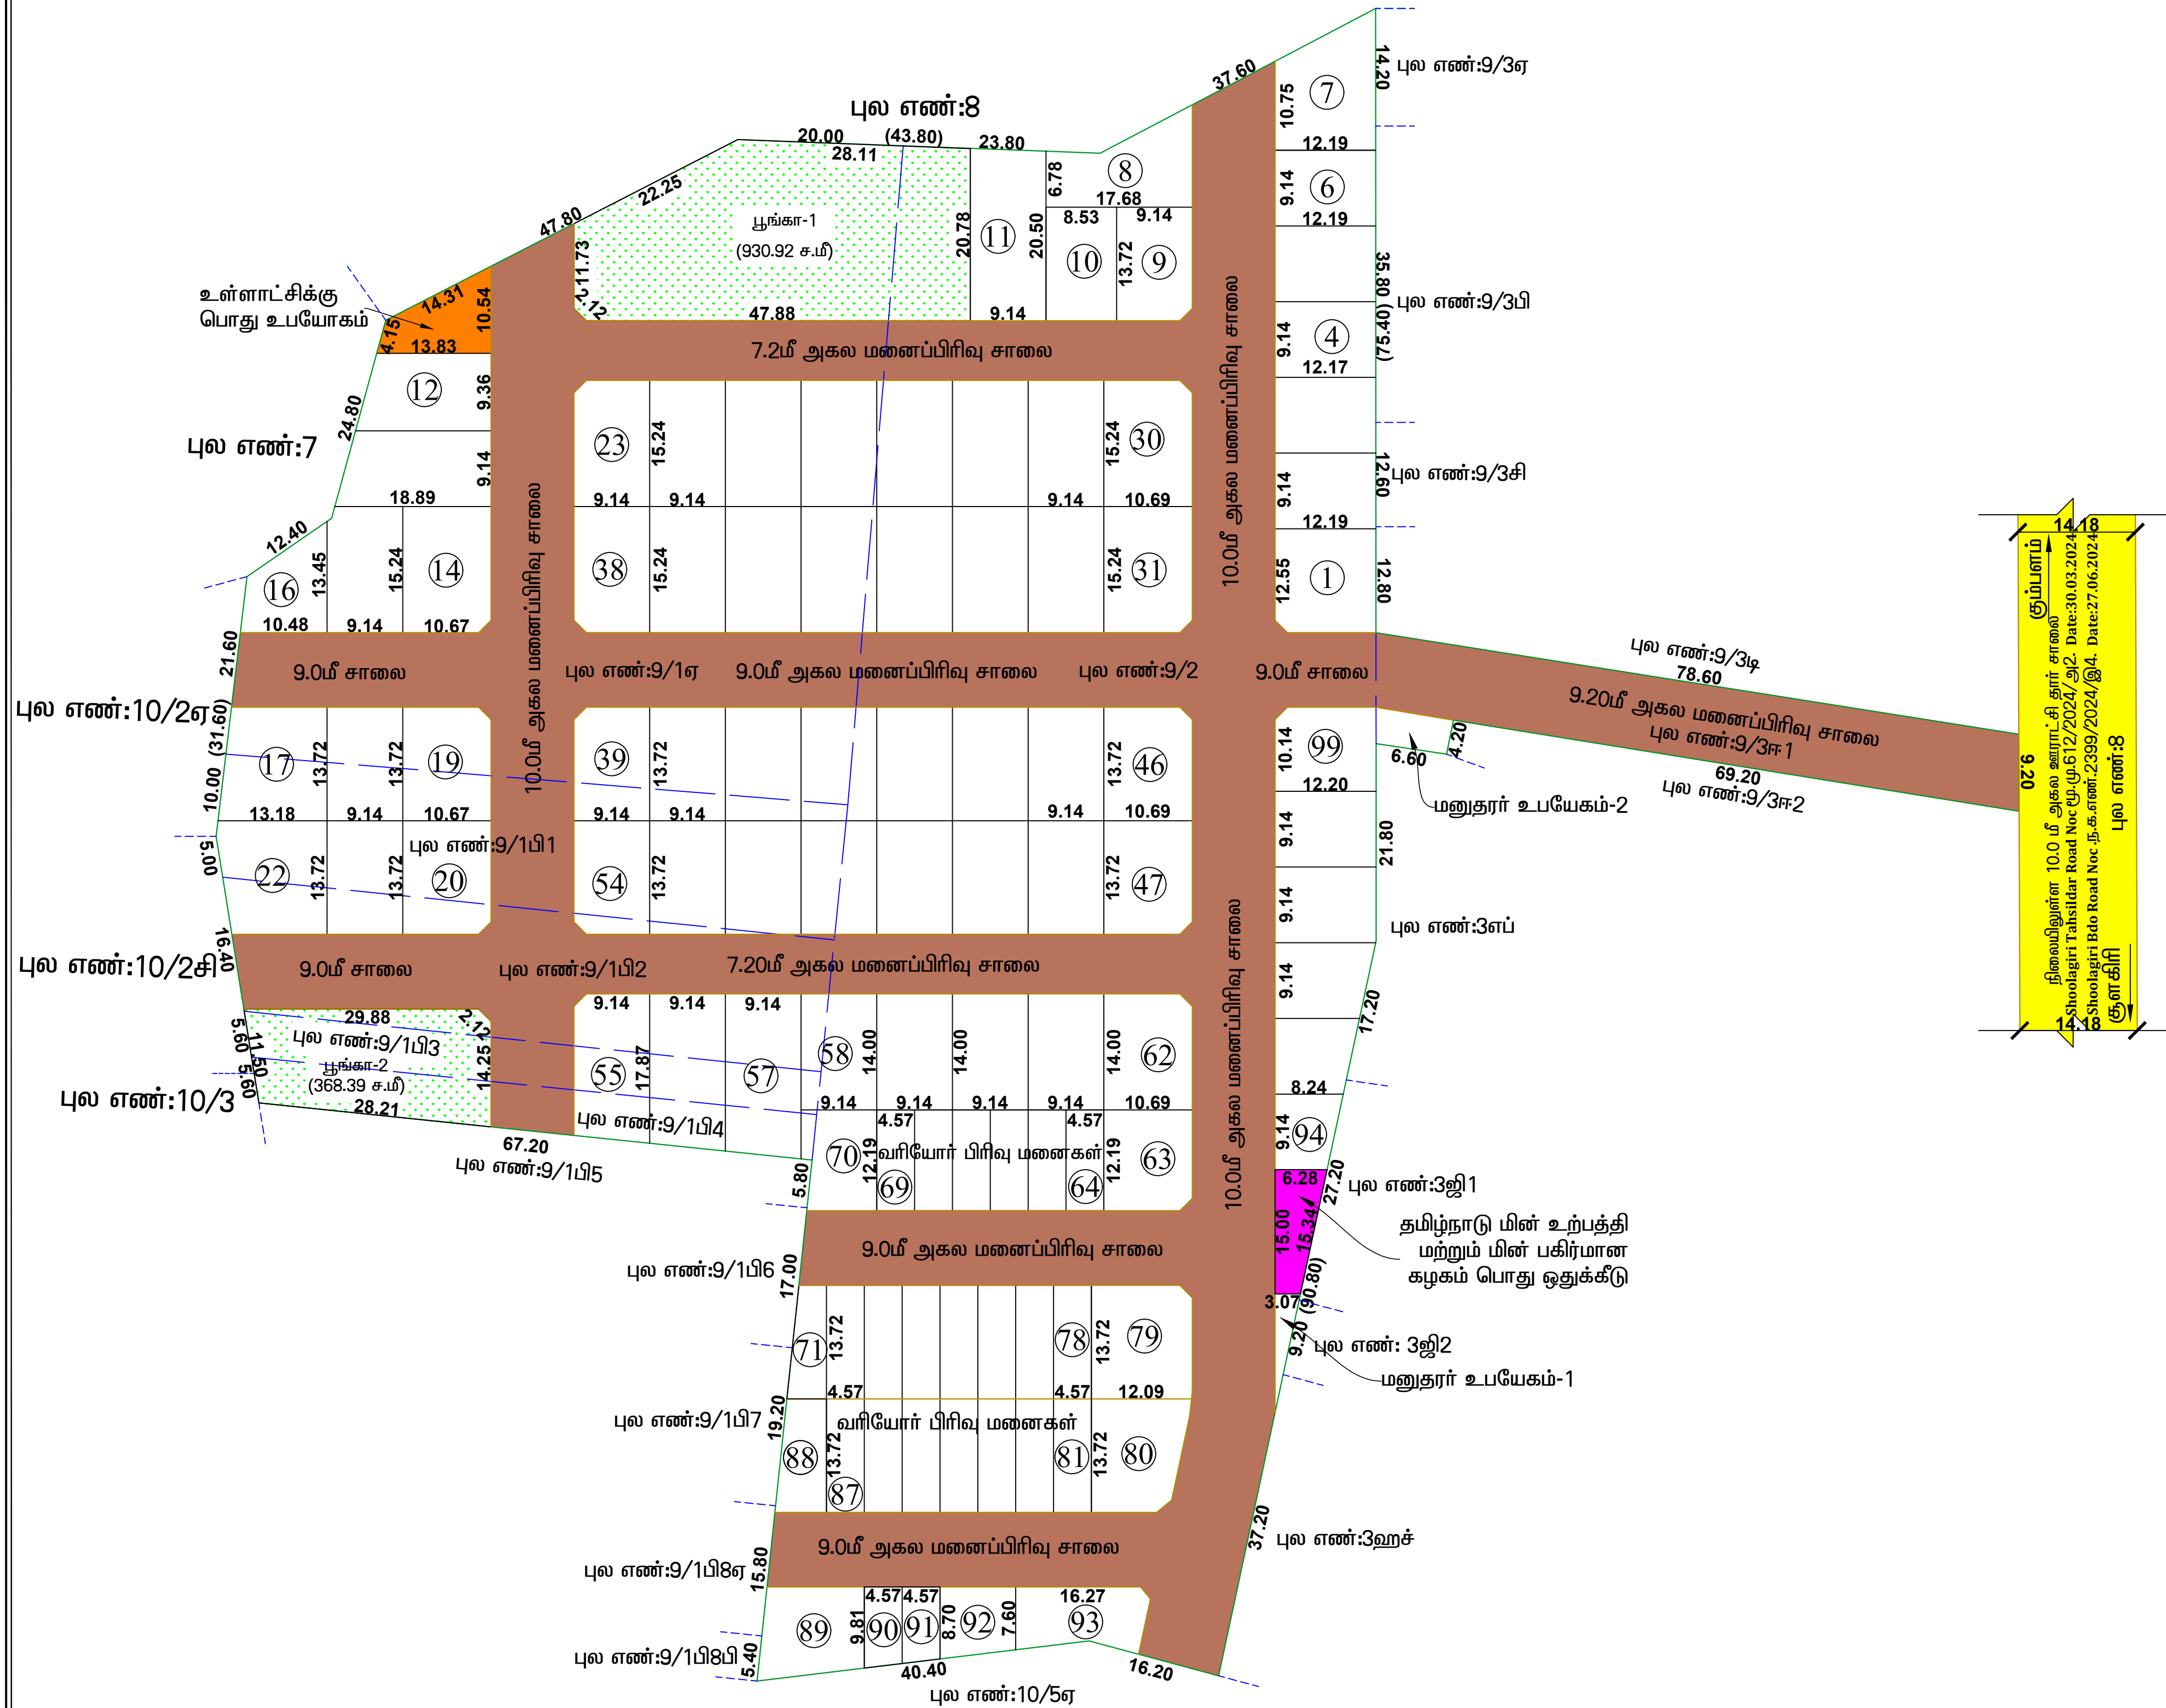

மாவட்ட நகர் ஊரமைப்பு அலுவலகம், கிருஷ்ணகிரி மாவட்டம்									
கிருஷ்ணகிரி மாவட்டம், சூளகிரி வட்டம், சூளகிரி ஊராட்சி ஒன்றியம், சூளகிரி ஊராட்சி மற்றும் கிராமம் புல எண்கள்: 9/1ஏ, 1பி1, 1பி2, 1பி3, 1பி4, 2, 3ஈ1 -ல் அமையும் குடியிருப்பு மனைப்பிரிவின் தொழில்நுட்ப ஒப்புதல் வரைபடம்.									
அளவு -1:500 கோப்பு எண்: OUB4ZJOX/2025/கிமா குறிப்பு:	↑ வ								
மனைப்பிரிவின் மொத்தப் பரப்பு	: 19825.00ச.மீ (அ) 1.98.25 ஹெக்டர்								
கோரிய மனைகள்	: 99								
ஒதுக்கிய மனைகள்	: 99 வரியோர் பிரிவு மனைகள்: 23 ((64முதல் - 69வரை) (71முதல் - 78வரை) (81முதல் - 87வரை) (90-91) (பரப்பு:1352.53ச.மீ (10.54%))								
மனைப்பிரிவின் பரப்பு	: 19825.00 ச.மீ								
உத்தேச மனைப்பிரிவு சாலை பரப்பு	: 6994.54 ச.மீ								
மனைப்பிரிவின் பரப்பு (சாலை பரப்பு நீங்கலாக)	: 12830.46 ச.மீ								
மனைப்பிரிவின் எல்லை	:								
நிலையிலுள்ள சாலை	:								
பொது உபயோகம்:									
உள்ளாட்சிக்கு தானமாக ஒப்படைக்கப்பட்டவை :									
உத்தேச மனைப்பிரிவு சாலை பரப்பு	: 6994.54 ச.மீ								
தமிழ்நாடு மின் உற்பத்தி மற்றும் மின் பகிர்மான கழகம்	: 70.12 ச.மீ 0.55%								
உள்ளாட்சிக்கு பொது ஒதுக்கீடு	: 94.74 ச.மீ 0.74%								
பூங்கா - 1	: 930.92 ச.மீ								
பூங்கா - 2	: 368.39 ச.மீ								
10% பொது ஒதுக்கீடு (பூங்கா - 1 & 2)	: 1299.31 ச.மீ 10.12%								
<table><tr><th>சாலையின் அகலம்</th><th>மூலை முடக்கு (மீ)</th></tr><tr><td>7.2மீ</td><td>1.50 x 1.50</td></tr><tr><td>9.0மீ</td><td>1.50 x 1.50</td></tr><tr><td>10.0மீ</td><td>1.50 x 1.50</td></tr></table>		சாலையின் அகலம்	மூலை முடக்கு (மீ)	7.2மீ	1.50 x 1.50	9.0மீ	1.50 x 1.50	10.0மீ	1.50 x 1.50
சாலையின் அகலம்	மூலை முடக்கு (மீ)								
7.2மீ	1.50 x 1.50								
9.0மீ	1.50 x 1.50								
10.0மீ	1.50 x 1.50								
நிபந்தனைகள்:									
1. அரசாணை எண்:181 வீ.வ (ம) ந.ப.வு. துறை நாள்: 09.12.2020 - ன் படி நடவடிக்கை மேற்கொள்ளப்பட வேண்டும்.									
2. இம்மனைப்பிரிவிற்கு உள்ளாட்சி இறுதி ஒப்புதல் அளிக்கும் முன் இடத்தினை எந்த துறையாலும் நில ஆர்ஜித நடவடிக்கை மேற்கொள்ளப்படவில்லை என்றும், எந்த துறைக்காகவும் நில ஆர்ஜிதப்பட்டியல் மாவட்ட வருவாய் அலுவலருக்கு அனுப்பப் பட்டிருக்கிறது என்றும், சம்மந்தப்பட்ட ஊராட்சியால் உறுதி செய்து கொள்ள வேண்டும்.									
3. நில உரிமம் குறித்து வழங்கப்பட்ட சான்றுகள் மற்றும் பரிசீலனைக்கு சமர்ப்பிக்கப்பட்ட ஆவணங்கள் சரியானவையல்ல என்றும் அறியப்பட்டாலோ அல்லது மனைப்பிரிவுக்கு தொழில்நுட்ப ஒப்புதல் வழங்கியதால் பாதிப்பு ஏற்படக்கூடிய சூழ்நிலை ஏற்படின் மனைப்பிரிவு வழங்கப்பட்ட தொழில்நுட்ப ஒப்புதல் எவ்வித முன்னறிவிப்பும் இன்றி நகர் ஊரமைப்பு இயக்குநர் சென்னை அவர்களால் ரத்து செய்யப்படும்.									
4. விற்பனைக்குண்டான மனைகள் விற்பனை செய்யும் போது இவ் வரைபட நகலோடு நகர் ஊரமைப்பு துறையில் ஒப்புதல் அளிக்கப்பட்ட ஆணையின் நகல் மனை வாங்குபவர்களுக்கு கட்டாயம் வழங்கப்பட வேண்டும்.									
5. ஒப்புதல் அளிக்கப்பட்ட மனைப்பிரிவு வரைபடத்தை எந்த வித மாற்றம் விடுதலின்றி மனைப்பிரிவு நுழைவாயிலில் 0.6மீ x 1.2மீ அளவிலான நிரந்தர தகவல்பலகை மூலம் பொதுமக்கள் பார்வைக்கு நிரந்தரமாக பிரகரிக்கப்பட வேண்டும்.									
6. நகர் ஊரமைப்பு துறை சட்டப்பூர்வமாக தொழில்நுட்ப அனுமதி அளிப்பதன் மூலம் விண்ணப்பதாரரின் பேரில் உள்ள நில உரிமையை உறுதிப்படுத்தவில்லை தொழில்நுட்ப அனுமதி அளிப்பதற்கு முன்பு விண்ணப்பதாரரின் விண்ணப்பத்துடன் சமர்ப்பித்த ஆவணங்களில் (கிரையப்பத்திரம் குத்தகை பத்திரம் பட்டா தானப்பத்திரம் பொது அதிகார பத்திரம் மேலும் பல) விண்ணப்பதாரர் வளர்ச்சி செய்ய உரிமையுள்ளதா என்று மட்டுமே சரிப்பார்க்கப்படுகிறது, அதன் மூலம் முதற்கட்டமாக விண்ணப்பதாரருக்கு வளர்ச்சி செய்ய உரிமையுள்ளதா பார்க்கப்படுகிறது.									
7. The Tamil Nadu Government in G.O.Ms.No.112 Housing And Urban Development Department Dated 22.06.2017 Have Approved The Tamil Nadu Real Estate (Regulations & at 2016 the Promoter Has to Advertise Market Booklet (or) Offer Sell Sale (or) Invite Person To Purchase In any Plot. Apartment (or) Building as The Case May Be in Any Real Estate Project of it Only After Registering The Real Estate Project With The Real Estate Regulatory Authority.									
ம.வ.ந.ஊ.து.இ.கி.மா./எண்: 61/2025									
துணை இயக்குநர் (மு.கூ.பொ), மாவட்ட நகர் ஊரமைப்பு அலுவலகம், கிருஷ்ணகிரி மாவட்டம், ஓசூர்.									