நகர் ஊரமைப்பு இயக்ககம்
திருநெல்வேலி மாவட்ட நகர் ஊரமைப்பு அலுவலகம்
திருநெல்வேலி உள்ளூர் திட்ட குழுமம்
திருநெல்வேலி மாநகராட்சி

திருநெல்வேலி மாவட்டம், பாளையங்கோட்டை வட்டம்,
விஜயராகவமுதலியார் சத்திரம் கிராமம், புதிய டவுண் சர்வே, வார்டு-BR,
பிளாக்-16, நகரளவை எண்:12/12, 12/16 மற்றும் வார்டு-BR,
பிளாக்-24,நகரளவை எண்:1/11,1/13,1/15 (பழைய
நி.அ.எண்கள்:86/1A, 131/2), வி.எம்.சத்திரம் விரிவு அபிவிருத்தி திட்டம்
எண்.9 மற்றும் 11 - ல் அமையும் உத்தேச குடியிருப்பு மனைப்பிரிவின்
மனைகள் அமைப்பு தொழில் நுட்ப ஒப்புதல் வரைபடம்.

இணையதள விண்ணப்ப எண்: 6R0EW0ZT/ 2024 / TCP6
அளவுத் திட்டம் : 1: 800

வ

குறிப்பு:

மனைப்பிரிவின் பரப்பளவு: 30.06 ஏக்கர் (121674.00 ச.மீ)

சாலையின் பரப்பளவு	:	34300.89 ச.மீ
மீதமுள்ள பரப்பளவு	:	87373.11 ச.மீ
மனைப்பிரிவின் எல்லை	:	
நிலையிலுள்ள சாலை	:	
கோரிய மனைகள்	:	415
ஒதுக்கிய மனைகள்	:	414

A. பொது ஒதுக்கீடுகள்:- (உத்தேச சாலைப்பரப்பளவு நீங்கலாக மீதமுள்ள மனைப்பிரிவு பரப்பளவிற்கு கணக்கீடு செய்யப்பட்டுள்ளது)

உள்ளாட்சியிடம் தானமாக ஒப்படைப்பு செய்யப்பட்டவைகள்

பூங்கா-1	:	1832.60 ச.மீ	
பூங்கா-2	:	6964.50 ச.மீ	
மொத்தம்	:	8797.10 ச.மீ	10.07%

உத்தேச சாலைகள் மற்றும் மூலை முடக்குகளின் பரப்பளவு:34300.89 ச.மீ

B. பொது உபயோகம்:-

(TNCD&BR 2019, 47 (8)-ன் படி தானமாக ஒப்படைக்கப்பட்ட 1% ஒதுக்கீடு)

1. உள்ளாட்சிக்கான ஒதுக்கீட்டின் பரப்பளவு : 478.80 ச.மீ 0.55%

2.தமிழ்நாடு மின் உற்பத்தி (ம) பகிமான கழகத்திற்க்கான ஒதுக்கீடு (TANGEDCO) பரப்பளவு : 481.50 ச.மீ 0.55%

மூலைமுடக்கு

7.20 மீ - 12.00 மீ அகல சாலை வரை: 1.50 மீ x 1.50மீ
12.00 மீ அகல சாலைகளுக்கு மேல் : 4.50 மீ x 4.50மீ

ஒதுக்கீடு:(விற்பனைக்குரியவை)


EWS மனைகளின் பரப்பளவு : 9307.10 ச.மீ 10.65 %
EWS மனை எண்கள் : 44-63, 132-139, 164-204, 206-221, 224-239, 242-246, 259-262, 264-293.

நிபந்தனைகள்

1.குறைந்தழுத்த மின் கம்பிப்பாதையினை (LT Line) சாலையின் போக்கிற்கு ஏற்றவாறு மாற்றியமைக்கப்பட வேண்டும்.
2.ந.அ.எண்.12/12 மற்றும் 1/11 - ல் மூடப்பட்ட குவாரியாறை பகுதியினை மனுதாரர் உபயோகமாக திறவிடமாக நிலைநிறுத்தப்பட வேண்டும்.
3.பிளாக் -24, ந.அ.எண்.1/12-ல் கைவிடப்பட்ட குவாரியினை சுற்றி சுற்றுச்சுவர் எழுப்பி பாதுகாக்கப்பட வேண்டும்.
4.இம்மனைப்பிரிவிக்கு உள்ளாட்சியால் இறுதி ஒப்புதல் வழங்கும் முன் இடத்தில் எவ்வித நில ஆர்ஜித நடவடிக்கையும் இல்லை என்பதையும் எந்த துறைக்காகவும் நில ஆர்ஜித பட்டியல் மாவட்ட வருவாய் அலுவலரால் பெறப்படப்படவில்லை என்பதையும் உறுதி செய்து கொள்ள வேண்டும்.
5.நில உரிமம் குறித்து வழங்கப்பட்ட சான்றுகள் மற்றும் பரிசீலனைக்கு சமர்ப்பிக்கப்பட்ட ஆவணங்கள் சரியானவையல்ல என அறியப்பட்டால் அல்லது மனைப்பிரிவிக்கு வழங்கப்பட்ட தொழில்நுட்ப ஒப்புதல் வழங்கியதால் பாதிப்பு ஏற்படக்கூடிய சூழ்நிலை ஏற்படின் மனைபிரிவிற்கு வழங்கப்பட்ட தொழில்நுட்ப ஒப்புதல் எவ்வித முன்னறிவிப்பின்றி நகர் ஊரமைப்பு இயக்குனர், சென்னை அவர்களால் இரத்து செய்யப்படும்.
6.குறைந்த வருவாய் பிரிவினர்களுக்கான E.W.S மனை எண்கள்:44-63, 132-139, 164-204, 206-221, 224-239, 242-246, 259-262, 264-293 வரையிலான மனைகளை மனை உட்பிரிவு / மனை உபயோக மாற்றம் மனை ஒருங்கினைப்பு செய்தல் கூடாது.

ம.வ / ந.ஊ.இ.எண் : 96 / 2024

தி. அ/ம. வ/திஉதிகு/தி. மா.S.W.P/152/2024

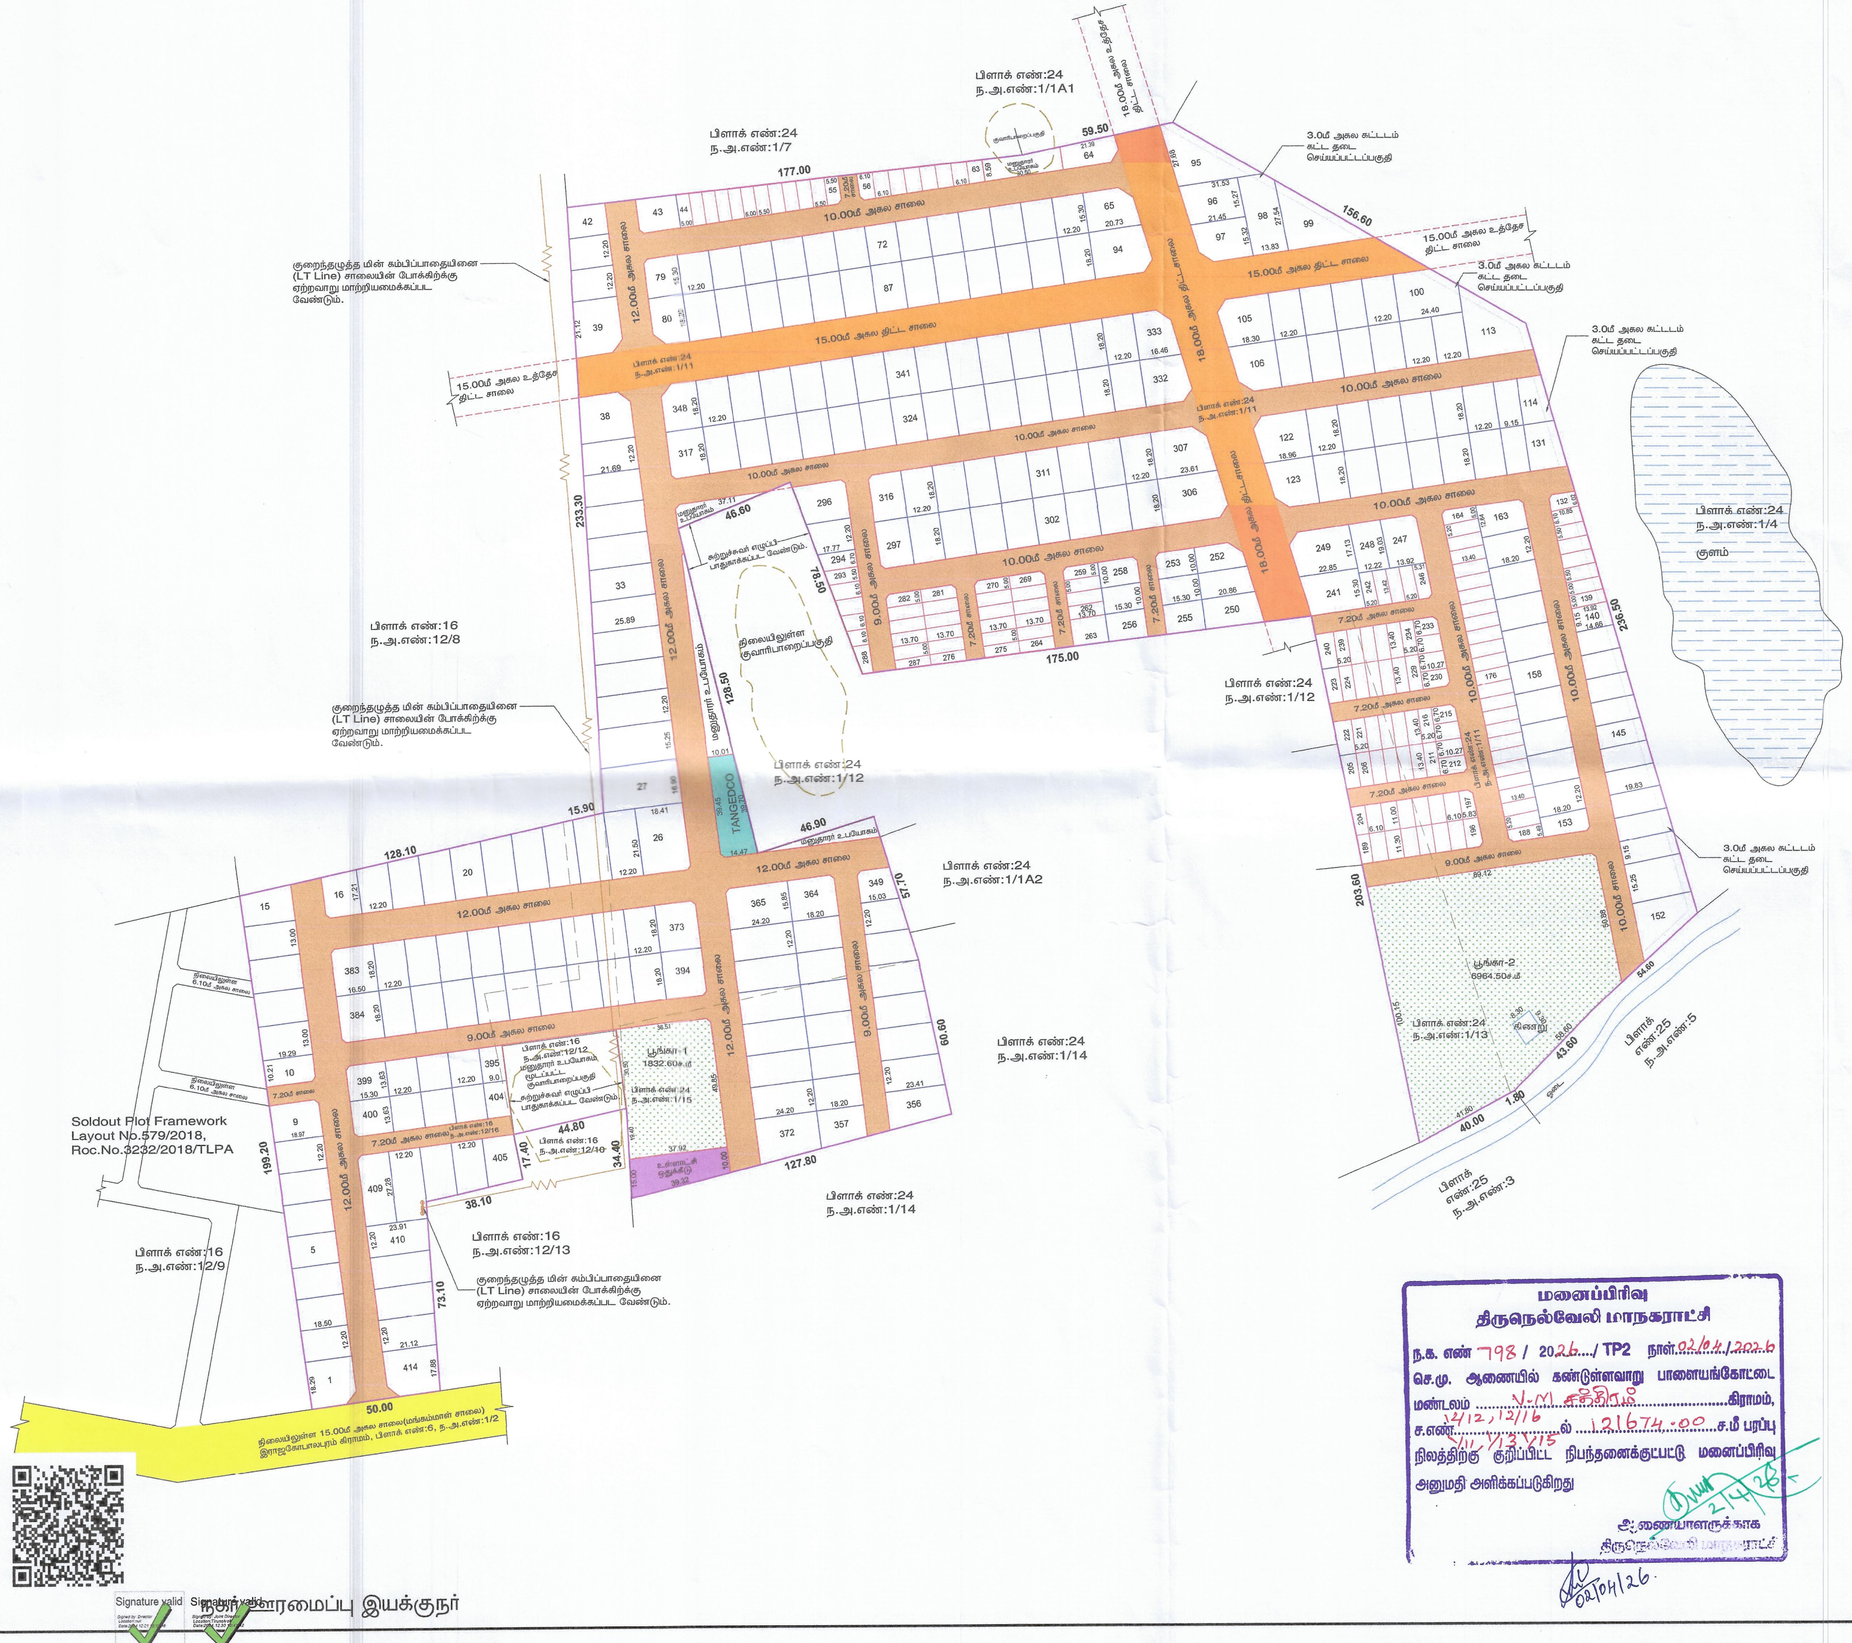

மனைப்பிரிவு
திருநெல்வேலி மாநகராட்சி

ந.க. எண் 798 / 2026.../ TP2 நாள் 02/04/2026

செ.மு. ஆணையில் கண்டுள்ளவாறு பாளையங்கோட்டை மண்டலம் V.M சத்திரம் கிராமம், ச.எண் 12/12,12/16 ல் 121674.00 ச.மீ பரப்பு 11/13,1/15 நிலத்திற்கு குறிப்பிட்ட நிபந்தனைக்குட்பட்டு மனைப்பிரிவு அனுமதி அளிக்கப்படுகிறது

2/4/26

அ.ணையாளருக்காக
திருநெல்வேலி மாநகராட்சி

02/04/26

Signature valid
Digitally signed by Director
Location: not
Date: 2026.04.10 12:01:17 IST

Signature valid
Digitally signed by
Location: not
Date: 2026.04.10 12:01:17 IST

நகர் ஊரமைப்பு இயக்குநர்