
மாவட்ட நகர் ஊரமைப்பு அலுவலகம் - கடலூர் மாவட்டம்

கடலூர் மாவட்டம், வேப்பூர் வட்டம், நல்லூர் ஊராட்சி ஒன்றியம், ஐவதுகுடி கிராம நி.அ.எண்-169/3- யில் அமையும் குடியிருப்பு மனைப்பிரிவிற்கான தொழில்நுட்ப ஒப்புதல் வரைபடம்

(திட்டமில்லாப் பகுதி)

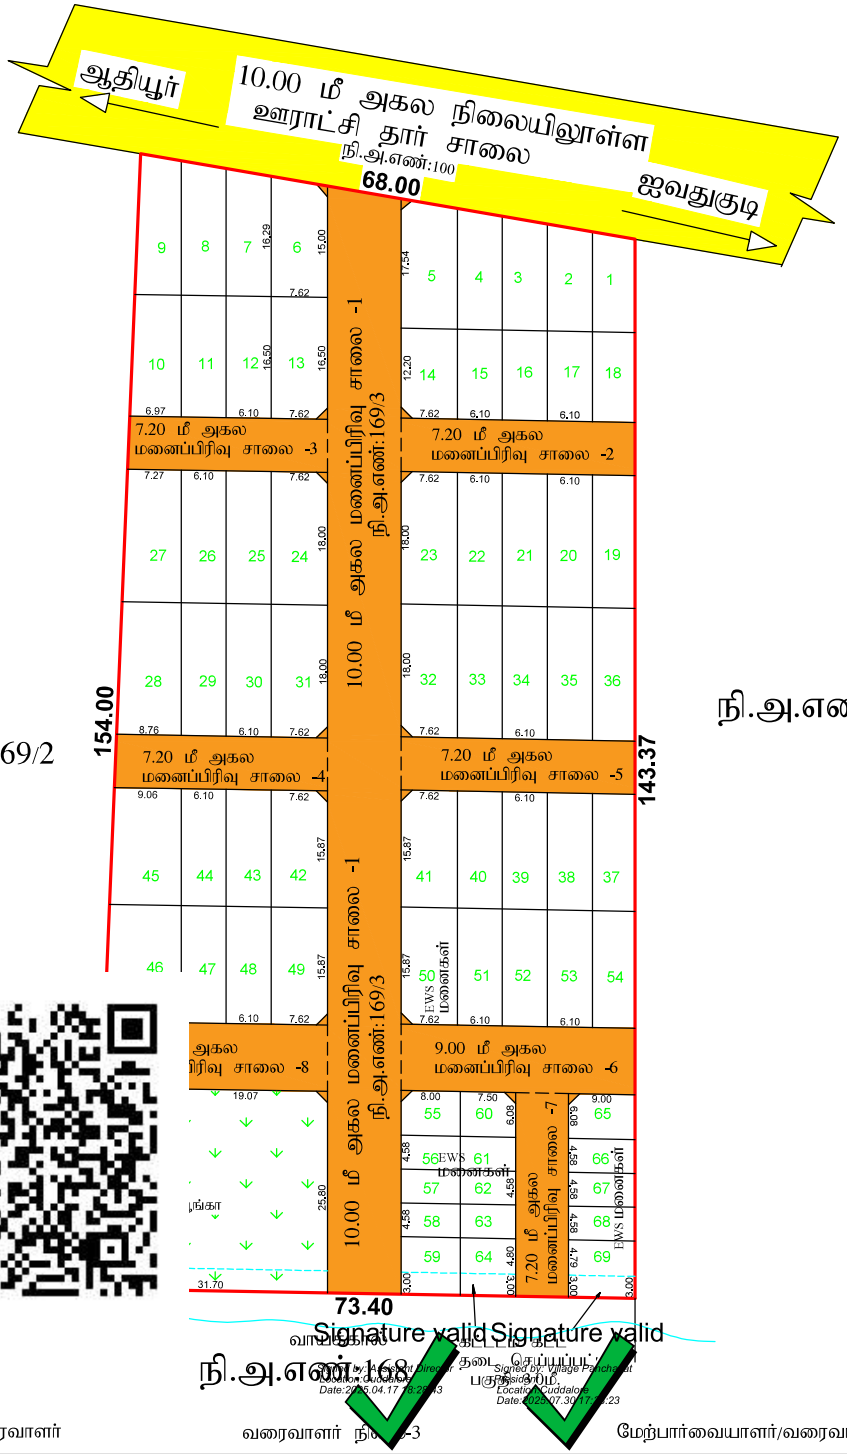

இணையதள விண்ணப்ப எண் : IN4EHJVP அளவு : 1 செ.மீ = 5 மீ (1:500)	வ
மனைப்பிரிவு இடத்தின் எல்லை - நிலையிலுள்ள சாலை எண்ணிக்கை-69 - மனைப்பிரிவு உத்தேச சாலை -	கோரிய மொத்த மனைகள் - 69 ஒதுக்கய மனைகள்(EWS PLOT உட்பட) - 69 எளியோர் குடியிருப்பு -16 மனைகள்(50,55-64,65-69) மனைகள் (EWS PLOT) (762.24 ச.மீ - 10.31%)

பரப்பளவு விபரம்

மனைப்பிரிவின் மொத்தப்பரப்பளவு	=	10522.00 ச.மீ (2.60 ஏக்கர்)
சாலையின் பரப்பளவு மூலைமுடக்கு உட்பட	=	3127.37 ச.மீ (0.77 ஏக்கர்)
மனையிடங்களின் மொத்தப்பரப்பளவு	=	7394.63 ச.மீ (1.82 ¾ ஏக்கர்)

பொது ஒதுக்கீடுகள்:(சாலைகள், பூங்கா மற்றும் பொது ஒதுக்கீடுகள், வட்டார வளர்ச்சி அலுவலர் (கி.ஊ) தானமாக ஆவண எண்: 645/2025, TANGEDCO - க்கு - 646/2025, நாள்-09.04.2025 -ன் வாயிலாக ஒப்படைப்பு செய்யப்பட்டது)

பூங்கா	-	765.30 ச.மீ	(10.35%)
உள்ளாட்சி உபயோக மனை	-	37.50 ச.மீ	(0.51%)
மின்வாரிய உபயோக மனை	-	37.50 ச.மீ	(0.51%)

மூலை முடக்கு

7.20மீ க்கு மேல் 12.0மீ வரை - 1.50மீ x 1.50மீ விடப்பட வேண்டும்.
12.0மீ க்கு மேல் 30.50மீ வரை - 4.50மீ x 4.50மீ விடப்பட வேண்டும்.

நிபந்தனைகள்:

1. அரசாணை எண் :18 நகராட்சி நிர்வாகம் மற்றும் குடிநீர் வழங்கல்துறை நாள்.04.02.2019 அரசாணை எண்-16 நகராட்சி நிர்வாகம் மற்றும் குடிநீர் வழங்கல்துறை நாள்.31.01.2020-ன் படி நடவடிக்கை மேற்கொள்ளபடல் வேண்டும்.
2. அரசாணை எண்.181 வீட்டுவசதி (ம) நகர்புற வளர்ச்சித் துறை நாள்.09.12.2020 மற்றும் அரசாணை எண்.141 வீட்டுவசதி மற்றும் நகர்புற வளர்ச்சித் துறை நாள்.16.07.2022-ல் தெரிவித்துள்ளவாறு சாலைகள், மழைநீர் வடிகால் வசதி, மேல்நிலை நீர்தேக்க தொட்டியுடன் கூடிய குடிநீர் வசதிகள் மற்றும் தெருவிளக்கு வசதிகள் ஆகியவை உள்ளாட்சியின் விருப்பத்திற்கு ஏற்ப அமைக்கப்பட்ட பின்னர் இறுதி ஒப்புதல் வழங்கபடல் வேண்டும்.
3. இம்மனைப்பிரிவிற்கு உள்ளாட்சி இறுதி ஒப்புதல் அளிக்கும் முன் இத்தினை எந்தத் துறையாலும் நில ஆர்ஜித நடவடிக்கை மேற்கொள்ளப்பட வில்லை என்றும் எந்த துறையாலும் நில ஆர்ஜித பட்டியல் மாவட்ட வருவாய் அலுவலருக்கு அனுப்பப்படவில்லை என்று ஊராட்சி உறுதி செய்து கொள்ள வேண்டும்.
4. நில உரிமம் குறித்து வழங்கப்பட்ட சான்றுகள் (ம) பரிசீலனைக்கு சமர்ப்பிக்கப்பட்ட ஆவணங்கள் சரியானவையல்ல என அறியப்பட்டாலோ (அ) மனைப்பிரிவிற்கு தொழில்நுட்ப ஒப்புதல் வழங்கியதால் பாதிப்பு ஏற்படக் கூடிய சூழ்நிலை ஏற்படின் இம்மனைப்பிரிவிற்கு வழங்கப்பட்ட தொழில்நுட்ப ஒப்புதல் எவ்வித முன்னறிவிப்பின்றி நகர் ஊரமைப்பு இயக்குநர் அவர்களால் ரத்து செய்யப்படும்.
5. விற்பனை குண்டான மனைகள் விற்பனை செய்யும் போது இவ்வரைப்பட நகலோடு நகர் ஊரமைப்பு துறையில் ஒப்புதல் அளிக்கப்பட்ட ஆணையின் நகல் மனை வாங்குபவர்களுக்கு கட்டாயம் வழங்கப்படவேண்டும்.
6. ஒப்புதல் அளிக்கப்பட்ட மனைப்பிரிவு வரைபடத்தை எந்த வித மாற்றம் விடுத்தலின்றி மனைப்பிரிவு விடுதலின்றி நுழைவாயிலில் 0.6மீ x 1.2மீ அளவிலான நிரந்தர தகவல் பலகை மூலம் பொது மக்கள் பார்வைக்கு நிரந்தரமாக பிரகரிக்கபட வேண்டும்.
7. உத்தேச மனைப்பிரிவு சாலைகள் தார் சாலைகள் அமைக்கப்பட்ட பின்னர் உத்தேச மனைப்பிரிவு சாலைகளின் தரம் குறித்து ஒன்றிய பொறியாளரிடமிருந்து தகுதி சான்று பற்றுக்கொள்ளப்பட வேண்டும்.
8. பிரஸ்தாப மனைப்பிரிவிற்கு இவ்வலுவலகத்தால் தொழில்நுட்ப ஒப்புதல் மட்டுமே வழங்கப்படுகிறது. மனுதாரரின் நில உரிமத்தினை உறுதி செய்த பின்னரே உள்ளாட்சியில் இறுதி ஒப்புதல் வழங்கப்படல் வேண்டும்.
9. பிரஸ்தாப மனைப்பிரிவு அமையும் இடம் குறித்து நீதிமன்ற வழக்கு ஏதும் நிலுவையில் உள்ளது என அறியப்படின் இவ்வுத்தரவு செல்லதக்கதல்ல.

குறிப்பு :
அனைத்து அளவுகளும் மீட்டரில் குறிக்கப்பட்டுள்ளது

SWP/LP/DTCP(CUDD)NO: 52/2025

இணையதள ஒப்புதல்
இ.சைன் செய்யப்பட்டது

உதவி இயக்குநர்
மாவட்ட நகர் ஊரமைப்பு அலுவலகம்
கடலூர் மாவட்டம்

அளவர் / உதவி வரைவாளர் | வரைவாளர் நிலை-3 | மேற்பார்வையாளர்/வரைவாளர் நிலை-2