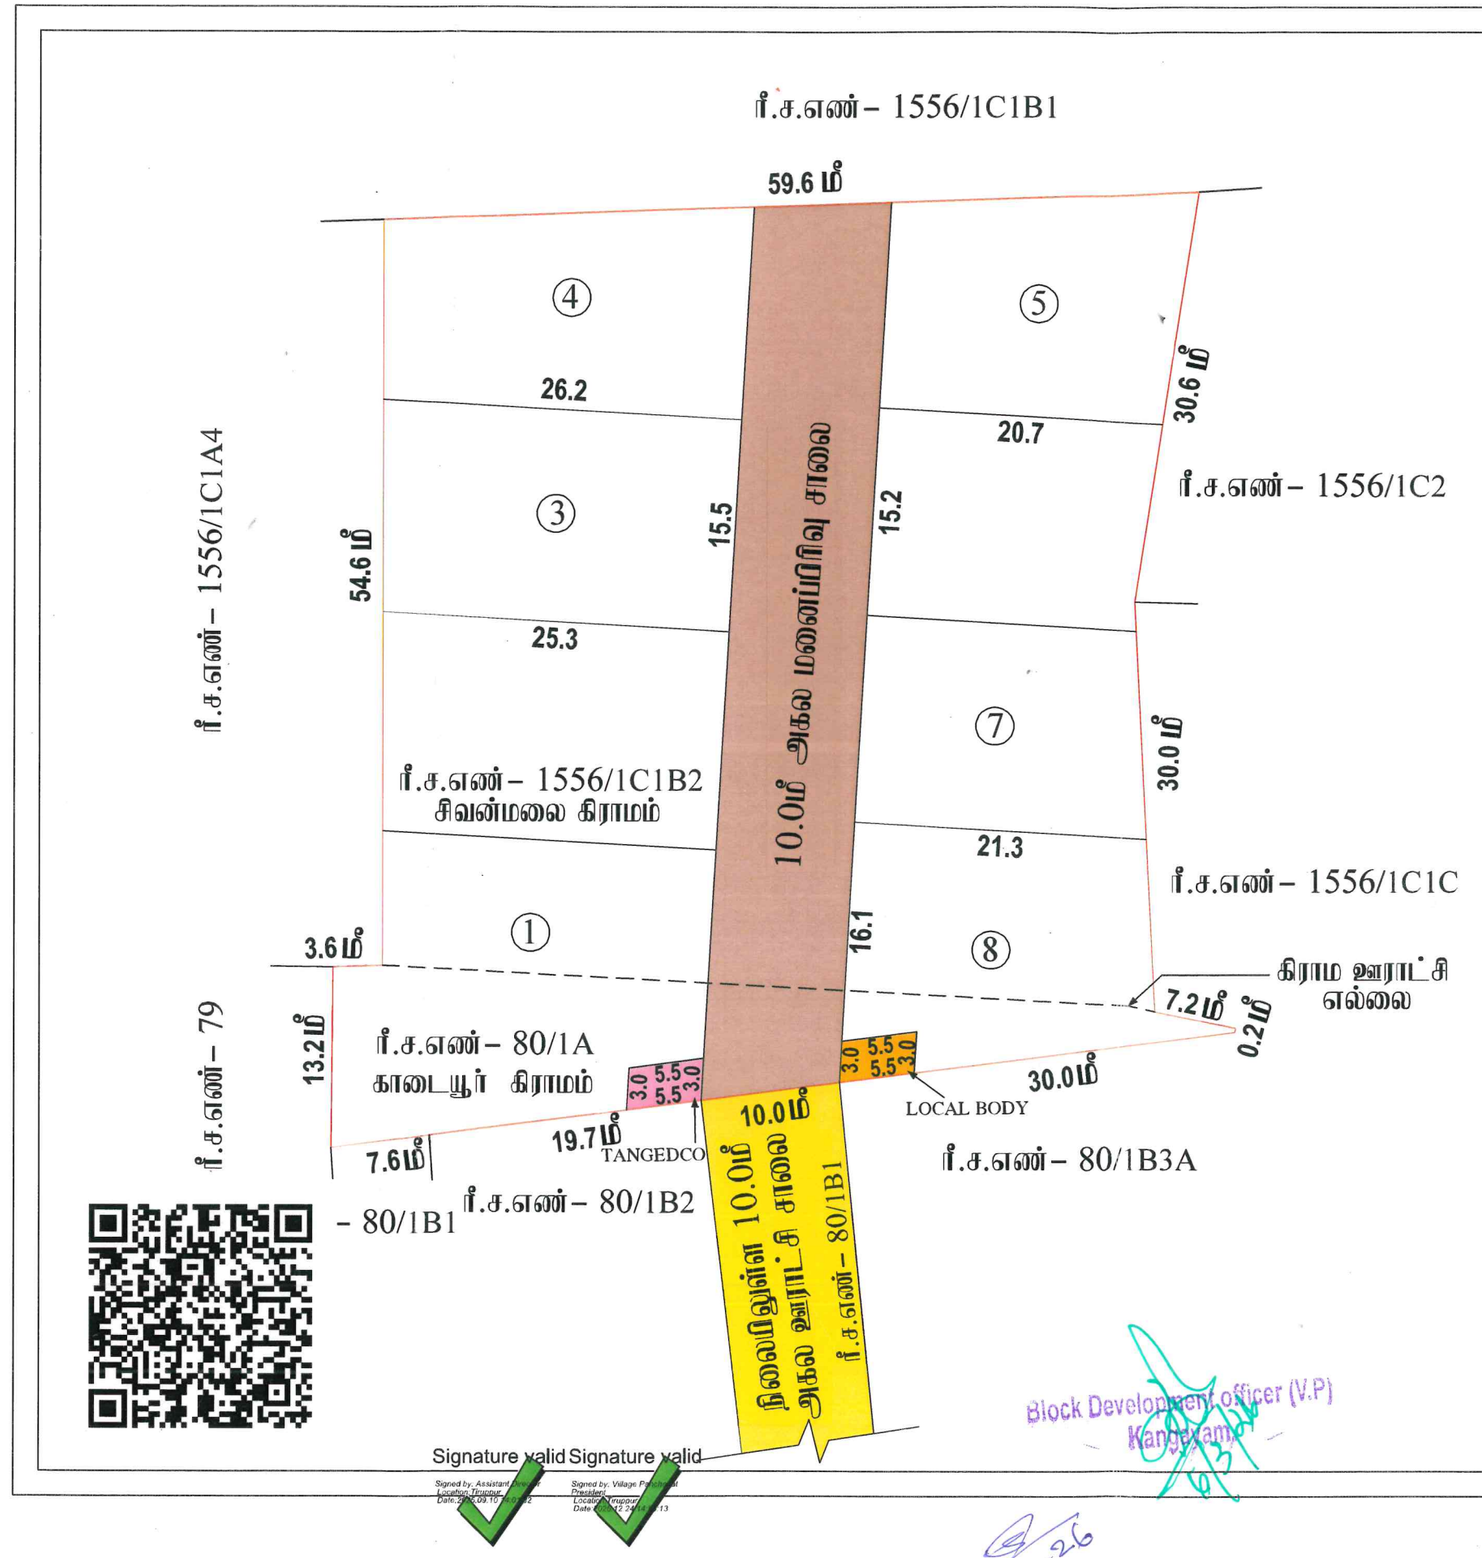


Signature valid Signature valid

Signed by: Assistant Director
Location: Tiruppur
Date: 2025.09.10 15:45:12

Signed by: Village Panchayat President
Location: Tiruppur
Date: 2025.09.12 23:41:13

Block Development officer (V.P)
Kangeyam

6.3.26

நகர் ஊரமைப்பு துறை(DTCP)
மாவட்ட நகர் ஊரமைப்பு அலுவலகம் திருப்பூர் மாவட்டம்

பொத்தியபாளையம் மற்றும் சிவன்மலை ஊராட்சி

திருப்பூர் மாவட்டம், காங்கேயம் வட்டம்,காங்கேயம் ஊராட்சி ஒன்றியம், பொத்தியபாளையம் ஊராட்சி மற்றும் காடையூர் கிராமம் ரீ.ச.எண் – 80/1A-ல் மற்றும் சிவன்மலை ஊராட்சி மற்றும் கிராமம் ரீ.ச.எண் – 1556/1C1B2-ல் அமையும் உத்தேச குடிமிருப்பு மனைப்பிரிவிற்கான தொழில்நுட்ப ஒப்புதல் வரைபடம்.

அளவு : 1:500 (1 செ.மீ = 5.0 மீ) (திட்டமில்லா பகுதி)
இணையதள விண்ணப்ப எண் .KESWKGIH நாள் . 08.07.2025

குறிப்பு:

மனைப்பிரிவின் பரப்பு : 0.925 ஏக்கர் (அ) 3746.00ச.மீ
ஒதுக்கிய மனைகள் : 08

மனைப்பிரிவின் எல்லை
நிலைரிலுள்ள சாலை /அணுகு சாலை
பொதுஒதுக்கீடுகள் (உள்ளாட்சிக்கு தானமாக ஒப்படைக்கப்பட்டவை) :
I. மனைப்பிரிவு சாலை பரப்பு : 649.50 ச.மீ
II. பூங்கா :
i) ஒதுக்கப்பட வேண்டிய பூங்கா பரப்பு : (3746– 649.50)x(10/100) = 309.65 ச.மீ
ii) ஒதுக்கப்பட்ட பூங்கா பரப்பு : 309.65 ச.மீ (10.0%) (மனுதாரர் பூங்கா பரப்பிற்கு ஈடாக அரசு வழிகாட்டி மதிப்பு தொகை ரூ.3.40.615 உரிய அரசு கணக்கில் 25.08.2025 அன்று செலுத்தப்பட்டுள்ளது).
III. பொது உபயோகம்
A) LOCAL BODY- க்கு ஒதுக்கப்பட வேண்டிய பரப்பு : (3746– 649.50)x(0.5/100) = 15.48ச.மீ
ஒப்படைக்கப்பட்ட பரப்பு : 16.5 ச.மீ (0.53%)
B) TANGEDCO-க்கு ஒதுக்கப்பட வேண்டிய பரப்பு : (3746– 649.50)x(0.5/100) = 15.48ச.மீ
ஒப்படைக்கப்பட்ட பரப்பு : 16.5 ச.மீ (0.53%)

கட்டிட வரம்பு : 9.0மீ வரை அகலம் உள்ள சாலைகளுக்கு 1.5மீ –ம் விடப்படல் வேண்டும்.
9.0மீ முதல் 18.0மீ அகலம் உள்ள சாலைகளுக்கு 3.0மீ –ம் விடப்படல் வேண்டும்.
மூலை முடக்கு : 12.0மீ வரை அகலம் உள்ள சாலைகளுக்கு 1.5மீ X 1.5மீ –ம் விடப்படல் வேண்டும்.
12.0மீக்கு மேல் 30.50மீ வரை உள்ள சாலைகளுக்கு 4.5மீX4.5மீ –ம் விடப்படல் வேண்டும்.

நிபந்தனைகள்:

1. அரசாணை எண்:18 நகராட்சி நிர்வாகம் (ம) குடிநீர் வழங்கல் துறை (MA-1) நாள்: 04.02.2019 மற்றும் அரசாணை எண்:16 நகராட்சி நிர்வாகம் (ம) குடிநீர் வழங்கல் துறை நாள்: 31.01.2020 (ம)– ன் படி நடவடிக்கை மேற்கொள்ளப்பட வேண்டும்.
2. அரசாணை எண் 181 வீட்டுவசதி மற்றும் நகர்புற வளர்ச்சித்துறை நாள்.09.12.2020–ன் படி உத்தேச குடிமிருப்பு மனைப்பிரிவிற்கு தேவையான தார் சாலை வசதி, மழைநீர் வடிகால் வசதி, மேல்நிலைத்தொட்டி, தெருவிளக்கு வசதி மற்றும் இதர வசதிகள் ஆகிய அடிப்படை வசதிகளை மனுதாரரால் அமைக்கப்பட்டு அதனை உள்ளாட்சியால் உறுதி செய்த பின்னரே இறுதி ஒப்புதல் வழங்கிய வல் வேண்டும்.
3. இம்மனைப்பிரிவிற்கு உள்ளாட்சி இறுதி ஒப்புதல் அளிக்கும்முன் இடத்தினை வந்தத்துறையாலும் நில ஆதிதித நடவடிக்கை மேற்கொள்ளப்பட வில்லை எனிறால், வந்த துறைக்காகவும் நில ஆதிதிப்பட்டியல் மாவட்ட வருவாய் அலுவலருக்கு அனுப்பிய வில்லை எனிறால் தலைவர் / தனிஅலுவலர், பொத்தியாளையம் மற்றும் சிவன்மலை ஊராட்சி உறுதி செய்து கொள்ள வேண்டும்.
4. நில உரிமம் குறித்து வழங்கப்பட்ட சான்றுகள் மற்றும் பரிசீலனைக்கு சமர்பிக்கப்பட்ட ஆவணங்கள் சரியானவையில்ல என்று அதிகாரப்பட்ட மேலோ அல்லது மனைப்பிரிவுக்கு தொழில்நுட்ப ஒப்புதல் வழங்கியதால் பாதிப்பு ஏற்படக்கூடிய சூழ்நிலை ஏற்பட்டால் மனைப்பிரிவுக்கு வழங்கப்பட்ட தொழில்நுட்ப ஒப்புதல் எவ்வித முன்னறிவிப்பும் இன்றி நகர் ஊரமைப்பு இயக்குநர்,சென்னை அவர்களால் ரத்து செய்யப்படும்.
5. விற்பனைக்குண்டான மனைகளை விற்பனை செய்யும் போது இவ்வரைபட நகலோடு நகர் ஊரமைப்புத்துறையில் ஒப்புதல் அளிக்கப்பட்ட ஆணையின் நகல் மனை வாங்குபவர்களுக்கு கட்டாயம் வழங்கிய வேண்டும்.
6. ஒப்புதல் அளிக்கப்பட்ட மனைப்பிரிவு வரைபட தகை எந்த வித மாற்றம் விடுதலின்றி மனைப்பிரிவு நுழைவாயிலில் 0.6மீ X 1.2மீ அளவிலான நிரந்தர தகவல்பலகை மூலம் பொதுமக்கள் பார்வைக்கு நிரந்தரமாக பராமரிக்கப்பட வேண்டும்.
7. உத்தேச மனைப்பிரிவு சாலைகள் தார் சாலைகளாக அமைக்கப்பட்ட பின்னரே உத்தேச மனைப்பிரிவு சாலைகளின் தரம் குறித்து பூமியன் பொறியாளரிடமிருந்து தகுதிச்சான்று பெற்றுக்கொள்ளப்பட வேண்டும்.

SWP/DTCP/TIRUPPUR/LAYOUT NO : 154/2025

நகர் ஊரமைப்பு உதவி இயக்குநர்
மாவட்ட நகர் ஊரமைப்பு அலுவலகம்
திருப்பூர் மாவட்டம்.