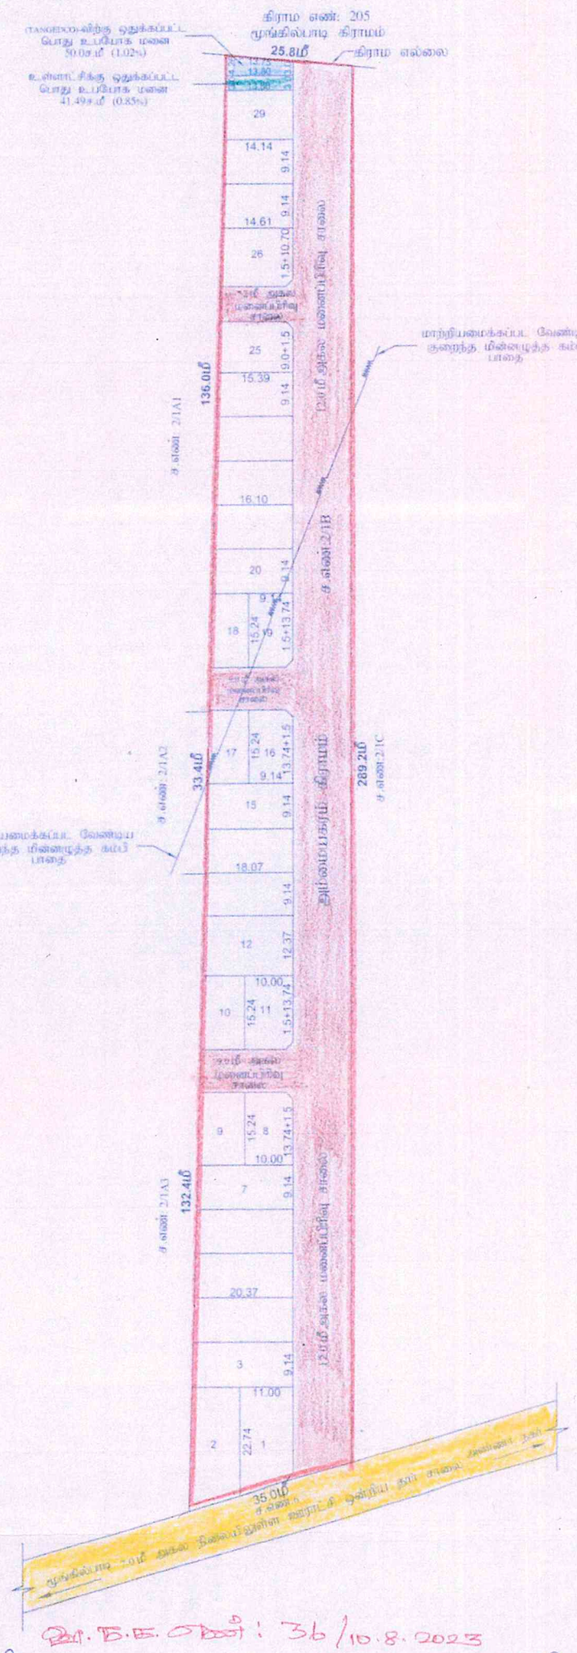

கிராம எண்: 205
மூங்கிலாடி கிராமம்
கிராம எல்லை
TANGEDCO-விற்கு ஒதுக்கப்பட்ட பொது உபயோக மனை 50.0 ச.மீ (1.02%)
உள்ளாட்சிக்கு ஒதுக்கப்பட்ட பொது உபயோக மனை 41.49 ச.மீ (0.85%)
25.8மீ
29
14.14
14.61
26
25
15.39
16.10
20
18
15.24
17
16
15
18.07
12
12.37
10
11
9
8
7
20.37
3
2
1
22.74
11.00
10.00
9.14
13.74+1.5
1.5+10.70
1.5+13.74
135.01மீ
132.41மீ
289.21மீ
33.41மீ
35.0மீ
ச எண்: 2/1A1
ச எண்: 2/1A2
ச எண்: 2/1A3
ச எண்: 2/1B
ச எண்: 2/1C
மாற்றியமைக்கப்பட வேண்டிய குறைந்த மின்னழுத்த கம்பி பாதை
மாற்றியமைக்கப்பட வேண்டிய குறைந்த மின்னழுத்த கம்பி பாதை
அம்மையகரம் - பழவேலி நெடுஞ்சாலை
அம்மையகரம் - பழவேலி மாநில நெடுஞ்சாலை
ஊராட்சி ஒன்றிய சாலை
ஊராட்சி ஒன்றிய சாலை
ஊராட்சி ஒன்றிய