
மனைப்பிரிவின் மொத்தப்பரப்பு	(As Per Patta)	: 1.59¼ ஏக்கர் (அ)	6450.00 ச.மீ
மனைப்பிரிவின் மொத்தப்பரப்பு	(As Per Document)	: 1.59¼ ஏக்கர் (அ)	6450.00 ச.மீ
மனைப்பிரிவின் மொத்தப்பரப்பு	(As per FMB)	: 1.603 ஏக்கர் (அ)	6488.00 ச.மீ

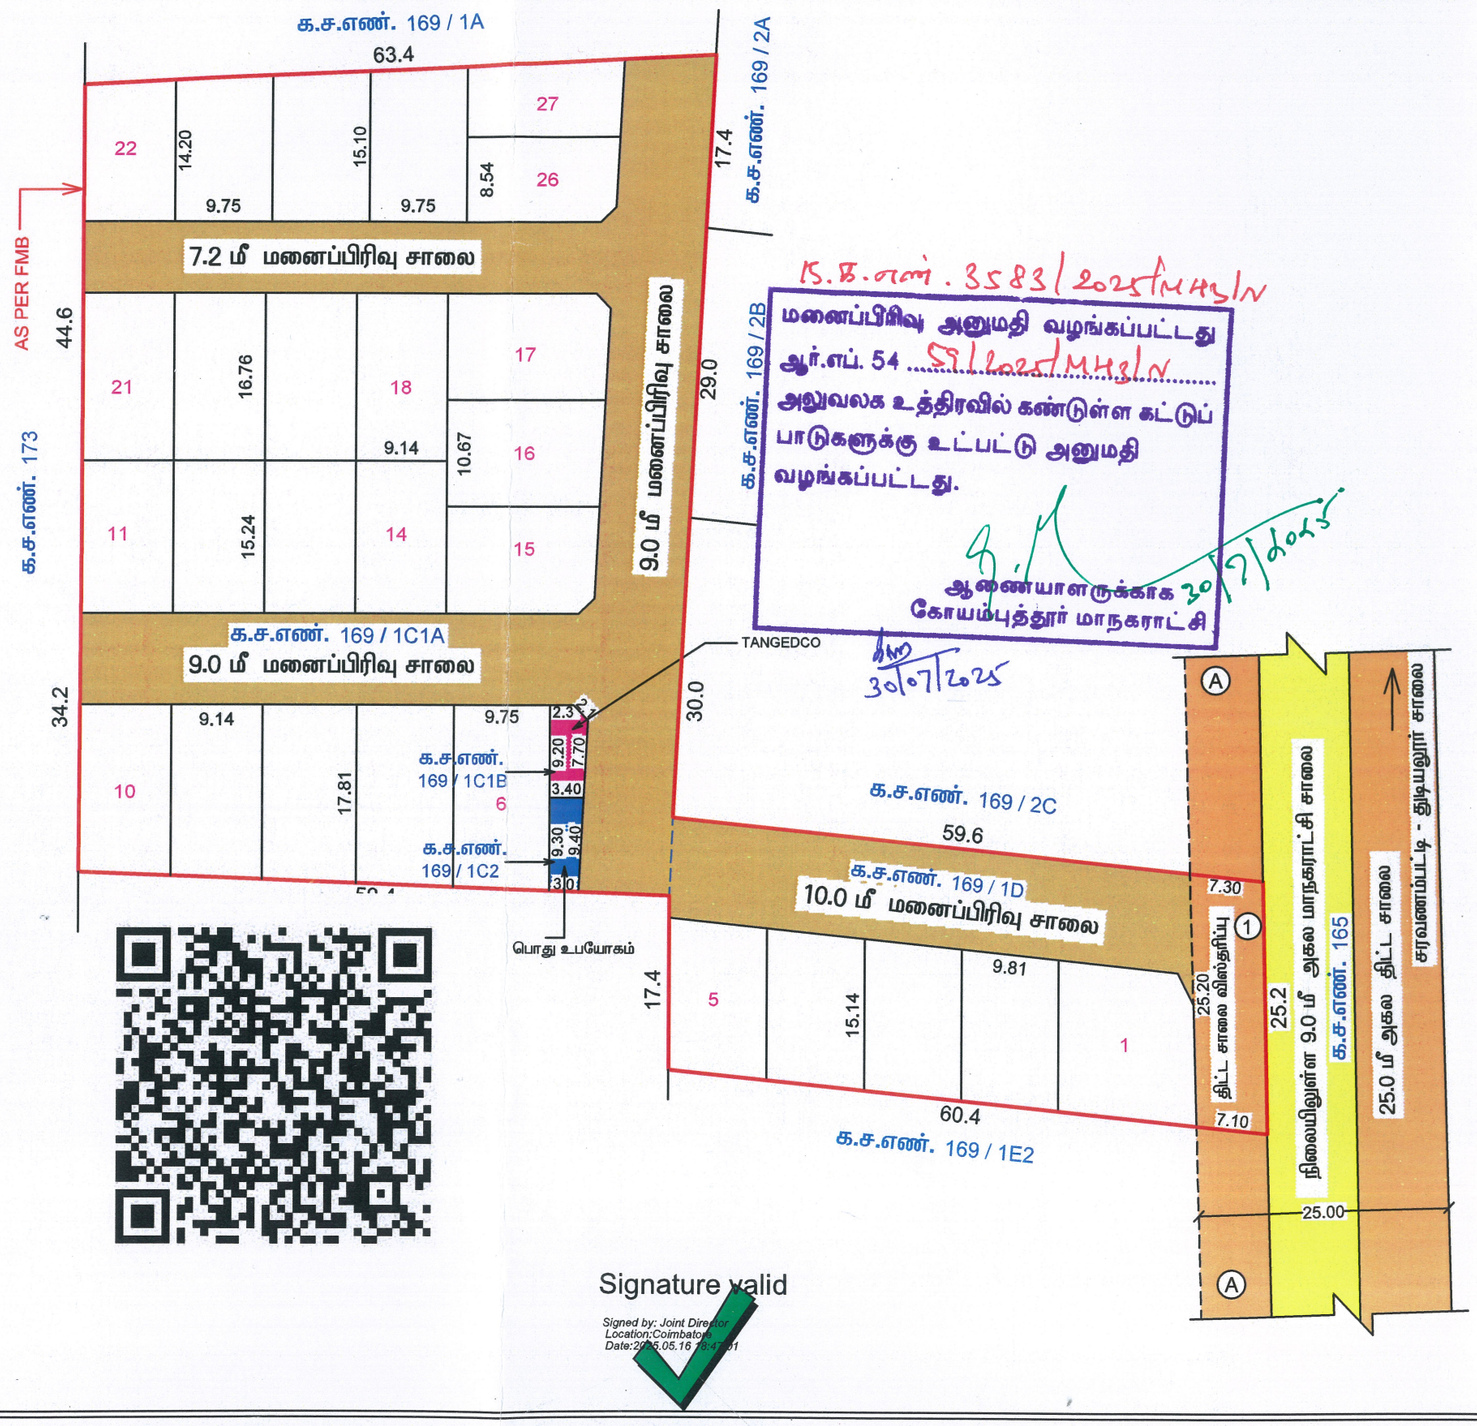

க.ச.எண். 3583/2025/MH3/N

மனைப்பிரிவு அனுமதி வழங்கப்பட்டது
ஆர்.எப். 54 ...53/2025/MH3/N...
அலுவலக உத்திரவில் கண்டுள்ள கட்டுப்
பாடுகளுக்கு உட்பட்டு அனுமதி
வழங்கப்பட்டது.

ஆணையாளருக்காக 30/7/2025
கோயம்புத்தூர் மாநகராட்சி

30/7/2025

Signature valid
Signed by: Joint Director
Location:Coimbatore
Date:2025.05.16 16:47:31

மாவட்ட நகர் ஊரமைப்பு அலுவலகம்
கோயம்புத்தூர் உள்ளூர் திட்டக்குழுமம்
கோயம்புத்தூர் மாநகராட்சி

கோயம்புத்தூர் மாநகராட்சி, வடக்கு வட்டம், கோயம்புத்தூர் வடக்கு மண்டலம், சின்னவேடம்பட்டி கிராமம், க.ச.எண்.169/1C1A,1C1B &1C2 169 / 1D- ல் அமையும் உத்தேச குடியிருப்பு மனைப்பிரிவிற்கான தொழில்நுட்ப ஒப்புதல் வரைபடம்.

(சின்னவேடம்பட்டி விரிவு அபிவிருத்தித் திட்டம் எண். 5)

அளவு - 1 : 400

வ

இணையவழி விண்ணப்ப எண் : ZT619LH5 / (5GIY0Y5C / 2023 - எண்ணில் சாலை அமைப்பு வரைபடம் ஒப்புதல் வழங்கப்பட்டுள்ளது.)

குறிப்பு :

மனைப்பிரிவின் மொத்தப்பரப்பு : 1.59¼ ஏக்கர் (அ) 6450.00 ச.மீ
கோரிய மனைகள் : 27
ஒதுக்கிய மனைகள் : 27

மனைப்பிரிவின் எல்லை (As Per FMB)
நிலையிலுள்ள சாலை

பொது ஒதுக்கீடு :

உள்ளாட்சிக்கு தானமாக ஒப்படைக்கப்பட்டவை:-

i) மனைப்பிரிவு சாலை பரப்பு : 2315.825 ச.மீ
திட்ட சாலை (A - A)

ii) பூங்காவிற்கு தேவையான பரப்பு : மனைப்பிரிவின் மொத்த பரப்பு - (மனைப்பிரிவு சாலைகளின் பரப்பு) x10%
(6450.00 -2315.825) x 10% = 413.42 ச.மீ

அரசாணை எண் :18 ந.நி (ம) கு.வ துறை நாள்: 04.02.2019-ன் படி பூங்கா ஒதுக்கீடு 413.42 ச.மீ பரப்பிற்கு ஈடான அரசு வழிகாட்டி மதிப்பு தொகை மனுதாரர் மூலம் செலுத்தப்பட்டுள்ளது .

iii) உள்ளாட்சிக்கு ஒப்படைக்கப்பட வேண்டிய பொது உபயோகம் -I ஒப்படைக்கப்பட்ட பரப்பு : (மனைப்பிரிவு பரப்பு - மனைப்பிரிவு சாலையின் பரப்பு) x0.5%
(6450.00-2315.825) x 0.5% = 20.67 ச.மீ
: 29.92 ச.மீ = 0.72 %

iv) TANGEDCO- ற்க்கு ஒப்படைக்கப்பட வேண்டிய பொது உபயோகம் - II ஒப்படைக்கப்பட்ட பரப்பு : (மனைப்பிரிவு பரப்பு - மனைப்பிரிவு சாலையின் பரப்பு)x0.5%
(6450.00-2315.825) x 0.5% = 20.67 ச.மீ
: 31.995 ச.மீ = 0.77 %

மூலை முடக்கு : 12.0மீ வரை அகலம் உள்ள சாலைகளுக்கு 1.5மீ x 1.5மீ யும் விடப்படல் வேண்டும்.
12.0 மீ மேல் 30.50 மீ அகலம் உள்ள சாலைகளுக்கு 4.5 மீ x 4.5 மீ விடப்படல் வேண்டும்.

நிபந்தனைகள்:-

1. அரசாணை எண் :18 ந.நி (ம) கு.வ துறை நாள்: 04.02.2019-ன் படி சாலை (ம) பொது உபயோகம் உள்ளாட்சிக்கு தானமாகவும், அரசாணை எண் :16 ந.நி (ம) கு.வ துறை நாள்: 31.01.2020 - ன் படி TANGEDCO -க்கான பரப்பு TANGEDCO (அ) உள்ளாட்சிக்கு தான பத்திர எண் : 8828 / 2023 , 8829 / 2023 , நாள்: 30.08.2023 - ல் ஒப்படைப்பு செய்யப்பட்டுள்ளது
2. இம்மனைப்பிரிவிற்கு உள்ளாட்சி இறுதி ஒப்புதல் அளிக்கும் முன் இடத்தினை எந்தத் துறையாலும் நில ஆர்ஜித நடவடிக்கை மேற்கொள்ளப்படவில்லை என்றும், எந்தத் துறைக்காகவும் நில ஆர்ஜித பட்டியல் மாவட்ட வருவாய் அலுவலருக்கு அனுப்பப்படவில்லை என்றும், ஆணையர், கோயம்புத்தூர் மாநகராட்சி உறுதி செய்துகொள்ளவேண்டும்.
3. நில உரிமம் குறித்து வழங்கப்பட்ட சான்றுகள் மற்றும் பரிசீலனைக்கு சமர்பிக்கப்பட்ட ஆவணங்கள் சரியானவை அல்ல என அறியப்பட்டாலோ அல்லது மனைப்பிரிவிற்கு தொழில்நுட்ப ஒப்புதல் வழங்கியதால் பாதிப்பு ஏற்படக்கூடிய சூழ்நிலை ஏற்படின் மனைப்பிரிவிற்கு வழங்கப்பட்ட தொழில் நுட்ப ஒப்புதல் எவ்வித முன்னறிவிப்புமின்றி நகர் ஊரமைப்பு துறையால் ரத்து செய்யப்படும்.
4. விற்பனைக்குண்டான மனைகளை விற்பனை செய்யும்போது இவ்வானையின் நகலோடு நகர் ஊரமைப்புத்துறையில் ஒப்புதல் அளிக்கப்பட்ட வரைபட நகல் மனை வாங்குபவர்களுக்கு கட்டாயம் வழங்கப்படவேண்டும்.
5. ஒப்புதல் அளிக்கப்பட்ட மனைப்பிரிவு வரைபடத்தை எவ்வித மாற்றம் விடுதலின்றி மனைப்பிரிவு நுழைவுவாயிலில் 120cm x 60cm அளவிலான தகவல் பலகை மூலம் பொது மக்கள் பார்வைக்கு நிரந்தரமாக பிரசுரிக்கப்படவேண்டும்.
6. உத்தேச மனைப்பிரிவில் அரசாணை எண் :181 ந.நி (ம) கு.வ துறை நாள்: 09.12.2020-ன் படி தார் சாலை, மழை நீர்வடிகால் வசதி , குடிநீர் வசதிகள் (ம) தெருவிளக்குகள் ஆகியவை உள்ளாட்சியின் விருப்பத்திற்கேற்ப அமைக்கப்பட்ட பின்னர் இறுதி ஒப்புதல் வழங்கப்படவேண்டும்.

ம. வ / (கோ.உ.தி.கு) எண் : 220 / 2025 (இணையவழி ஒப்புதல்)
திட்ட அனுமதி எண் : 266 / 2025

உறுப்பினர் செயலர் / இணை இயக்குநர் (பொ)
கோயம்புத்தூர் உள்ளூர் திட்டக்குழுமம்
கோயம்புத்தூர் மாவட்டம்