
# குடியிருப்பு மனைப்பிரிவு வரைபடம்
## மாவட்ட நகர் ஊரமைப்பு அலுவலகம்,

திருநெல்வேலி மாவட்டம், பாளையங்கோட்டை வட்டம், பாளையங்கோட்டை ஊராட்சி ஒன்றியம், நடுவக்குறிச்சி ஊராட்சி, நடுவக்குறிச்சி கிராமம், சர்வே எண்: 33/5ஏ1, 33/5ஏ2, 33/6, 33/7, 34/2, 37/2 மற்றும் 37/3–ல் அமையும் குடியிருப்பு மனைப்பிரிவு தொழில் நுட்ப ஒப்புதல் வரைபடம்.

இணையதள விண்ணப்ப எண் : **GGSB0M86 / 2025**
அளவு திட்டம் – 1: 800

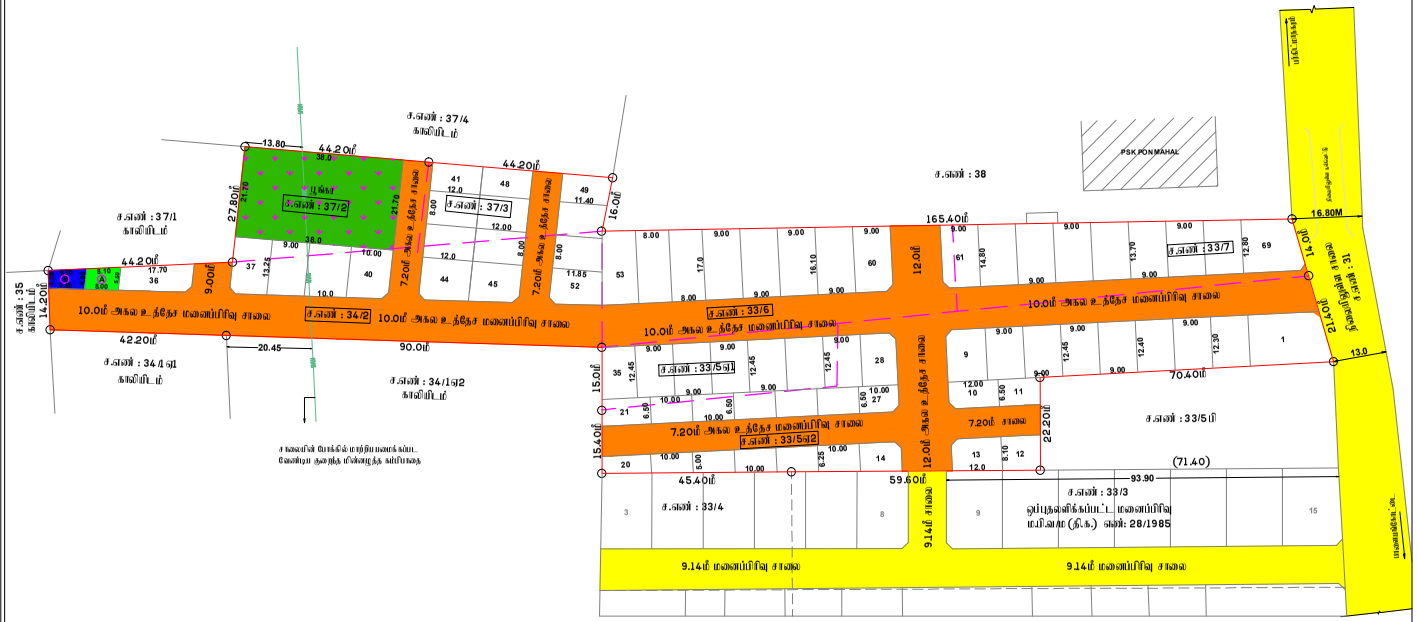


### குறிப்புகள்:

| | | |
|---|---|---|
| மனைப்பிரிவு இடத்தின் மொத்த பரப்பளவு | = | 12905.00ச.மீ. (3.19 ஏக்கர்) |
| மனைப்பிரிவு சாலையின் பரப்பளவு | = | 4815.03ச.மீ. |
| மீதமுள்ள மனைப்பிரிவு இடத்தின் பரப்பளவு | = | 8089.97ச.மீ. |
| மனைப்பிரிவு இடத்தின் எல்லை | = | |
| நிலையில் உள்ள சாலை | = | |
| மனைப்பிரிவு சாலை | = | |
| கோரிய மனைகளின் எண்ணிக்கை | = | 69 மனைகள் |
| ஒதுக்கிய மனைகளின் எண்ணிக்கை (மனை எண்கள்: 1–69) | = | 69 மனைகள் |
| சாதாரண மனைகள் | = | 55 மனைகள் (1–13, 28–69) |
| குறைந்த வருவாய் வீட்டு மனைப்பரப்பு (மனை எண்: 14–27) | = | 857.37 ச.மீ (10.59%) |

### பொது ஒதுக்கீடுகள் :–

நடுவக்குறிச்சி ஊராட்சிக்கு நாளபத்திரம் எண் : 1153/2025 நாள்: 14.11.2025 மூலம் ஒப்படைப்பு செய்யப்பட்ட பகுதிகள்:

| | | |
|---|---|---|
| 1. மனைப்பிரிவு சாலை | = | 4815.03ச.மீ. |
| 2. பூங்கா | = | 824.60ச.மீ. (10.19%) |
| 3. மின் வாரியம் (TANGEDCO) Ⓐ | = | 41.86ச.மீ (0.52%) |
| 4. உள்ளாட்சி உபயோகத்திற்கு Ⓑ | = | 40.72ச.மீ (0.50%) |

மூலை முடக்கு – 12.0மீ அகல சாலை வரை 1.50மீ X 1.50மீ விட்டப்ட வேண்டும்

### நிபந்தனைகள்:

1. அரசானை நிலை எண் : 71 ஊரக வளர்ச்சி துறை, நாள்:16.08.2003–ன் படி மனுதாரது நிலஉரிமம் குறித்து சரிபார்ப்பது உள்ளாட்சியின் பொறுப்பாகும்.
2. இம்மனைப்பிரிவு ஒப்புதலுக்காக சமர்ப்பிக்கப்பட்ட ஆவணங்கள் (மு) சான்றுகள் சரியானவையில்ல என அறியப்பட்டால் அல்லது இம்மனைப்பிரிவிக்கு தொழில் நுட்ப ஒப்புதல் வழங்கியதில் பாரபட்சம் ஏற்படக்கூடிய குற்றிலை ஏற்படின் இம்மனைப்பிரிவுக்கு வழங்கப்பட்ட தொழில் நுட்ப ஒப்புதல் எந்தவித முன்அறிவிப்பு இன்றி நகர் ஊரமைப்பு துறையால் ரத்து செய்யப்படும்.
3. உள்ளாட்சிக்கு தானமாக வழங்கப்பட்ட இடங்களை உள்ளாட்சியின் பெயருக்கு மாற்றி வருவாய்த்துறையின் மூலம் உட்பிரிவு செய்து அதற்கான விவரங்கள் பெறப்பட்ட பின்னரே உள்ளாட்சியால் மனைப்பிரிவிற்கு இறுதி ஒப்புதல் வழங்கப்பட வேண்டும்.
4. இம்மனைப்பிரிவிற்கு உள்ளாட்சி இறுதி ஒப்புதல் அளிக்கும் முன் இடத்தினை வந்தத்துறையாலும் நில அளவீடு மேற்கொள்ளப்பட்டு எல்லை மற்றும் வந்தத்துறைக்காகவும் நில அளவீடு பட்டியல் மாவட்ட வருவாய் அலுவலருக்கு அனுப்பப்படவில்லை என்ற உள்ளாட்சி உறுதி செய்து கொள்ளப்பட வேண்டும்.
5. இம்மனைப்பிரிவில் அமையும் குறைந்த வருவாய் பிரிவினருக்கான EWS மனைகள் மனை எண்: 14–27 வரையிலான மனைகளை மனை உட்பிரிவு/மனை ஒருங்கிணைப்பு செய்தல் கூடாது.
6. மனைப்பிரிவின் ஊடே செல்லும் குறைந்த மின்அழுத்த கம்பி பாதைகளை சாலையின் போக்கிற்கு ஏற்றவாறு மனுதாரர் தன் சொந்த செலவில் மாற்றி அமைக்க வேண்டும்
7. ஒப்புதல் அளிக்கப்பட்ட மனைப்பிரிவு வரைபடத்தை எந்த விற மாற்றமும் இன்றி மனைப்பிரிவு தூணைவாரியில் 6×4 என்ற அளவிலான நிரந்தர நகவல்பலகை மூலம் பொதுமக்கள் பார்வைக்கு நிரந்தரமாக நிறுத்தப்பட வேண்டும்.
8. இம்மனைப்பிரிவில் அமையும் சாலையின் போக்கினை தடுக்கும் வகையில் கற்ற வகள் எழுப்புதல் கூடாது.

**ம.வ/திலி.மா.ந.வ.அ. எண் –SWP/116/2025**

இணை இயக்குநர்
மாவட்ட நகர் ஊரமைப்பு அலுவலகம்
திருநெல்வேலி மாவட்டம்

Signature valid Signature valid
Signed by: Joint Director, Location: Tirunelveli, Date: 24.03.2026 17:11:03
Signed by: Village Panchayat President, Location: Tirunelveli, Date: 24.03.2026 17:11:04