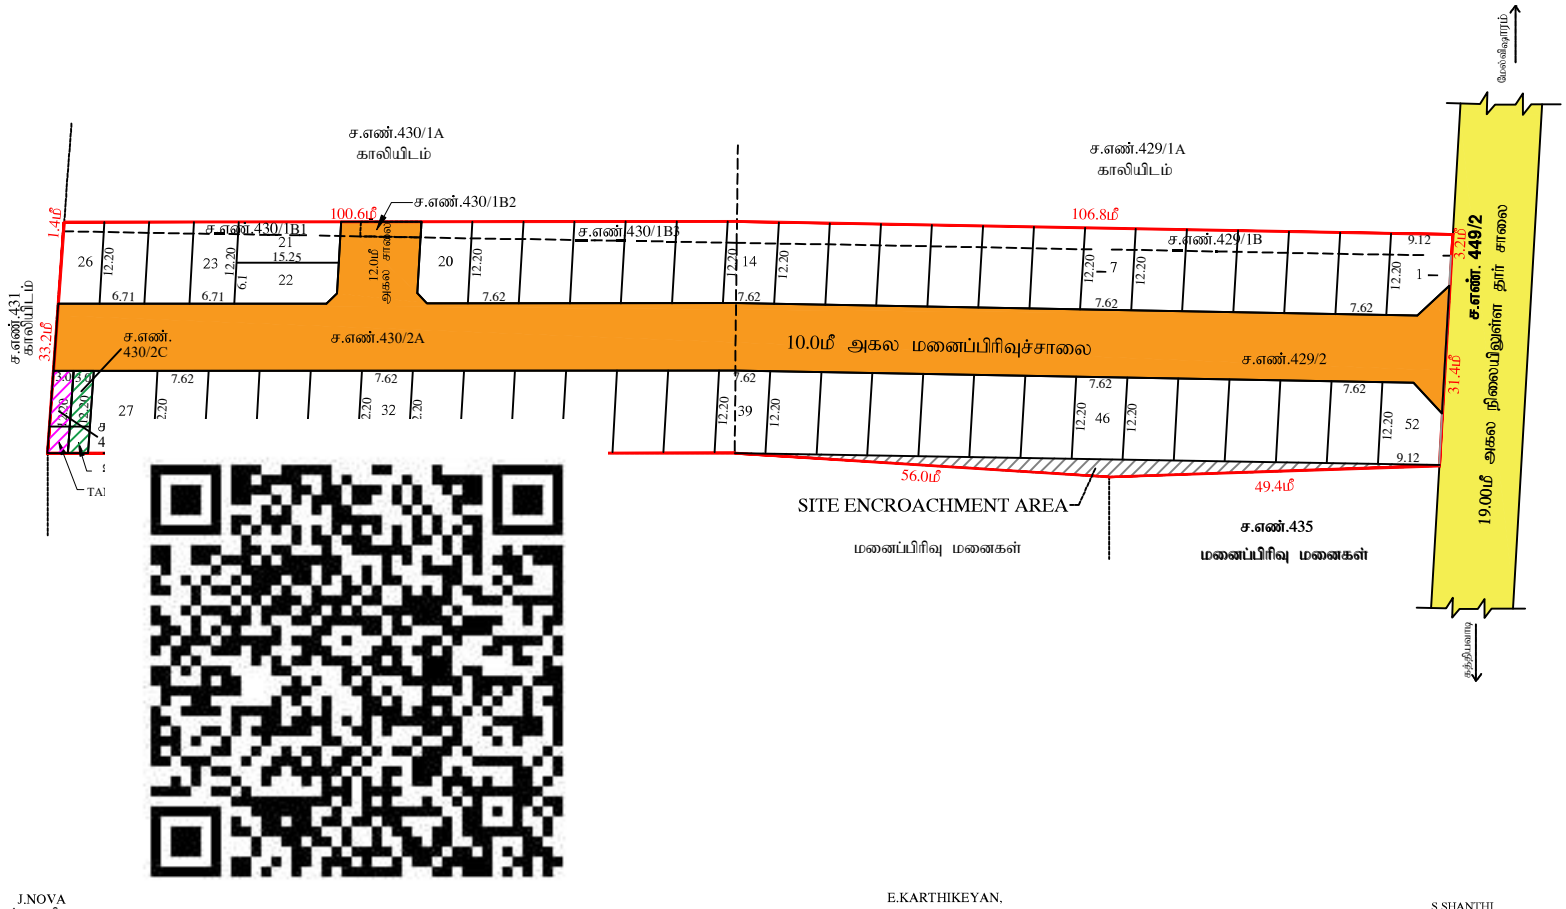


J.NOVA
அளவர்/உதவி வரைவ

E.KARTHIKEYAN,
அலுவலர் நிலை-2

S.SHANTHI
மேற்பார்வையாளர்/வரைவாளர் நிலை-2

Signature valid
Signed by: Assistant Director
Location:Ranipet
Date:2025.05.08 16:39:28

Signature valid
Signed by: Village Panchayat President
Location:Ranipet
Date:2025.08.30 18:[illegible]:46

மாவட்ட நகர் அமைப்பு அலுவலகம்
ராணிப்பேட்டை மாவட்டம்

கத்தியவாடி ஊராட்சி

ராணிப்பேட்டை மாவட்டம், வளர்தா வட்டம், ஆற்காடு அரசாட்சி ஒன்றியம், கத்தியவாடி அரசாட்சி (ம) விபாம்,S.F.No : 429/1B, 429/2, 430/1B1,1B2,1B3) 430/2 க்குறும்பு சர்வே எண்:430/2A,430/2B, 430/2C) - ல் அமையும் அதிகார முன்மொழிவு வரன்முறைப்படுத்தல் திட்டத்தில் தொழில் நுட்ப ஒப்புதல் வரைபடம்.

மேல் எண்	: RPT/QMFA8VVO/39925 (விண்ணப்ப எண்)
இணையவழி அங்கீகார எண்	: QMFA8VVO
அளவு	: 1:400 (1மில்லிமீட்டர் = 0.40மீட்டர்)

I.நிலவிவரம்:

(i) மனைப்பகுதி மொத்த பரப்பு : 7195.00 Sq. m (or) 1.78 Acres
(பட்டாபதிவில் பரப்பும் மற்றும் மறு அளவீட்டில் - மின்பு பரப்பு விவரம்)

(ii) சாலைகள் பரம்பலுக்கு பரப்பும் நீக்கப் பட்டிருக்குமிடம் பரப்பு : 2255.60 ச.மீ -31.35%
(iii)மனைப்பிரிவு சாலை போக மீதம் உள்ள பரப்பு : 4939.40 ச.மீ -68.65%
(IV)மனைப்பிரிவு எல்லை
(V) அதிகார சாலை
(VI) ஒப்பளிக்கப் பட்ட சாலை
(VII) மொத்த மனைகள் : 53 எண்ணிக்கை
(VIII) குடியிருப்பு மனைகள் : 52 மனைகள்

மொத்த நிலப்பரப்பு அளவீட்டிற்கு நிலமாக ஒப்படைப்பு செய்யப்பட்டுள்ளது

அதிகார சாலைகள் மற்றும் நீக்கப் பட்டிருக்குமிடம் பரப்பளவு : 2255.60 ச.மீ -31.35%
சாலைகள் நீக்கப் பட்டிருக்கும் 7.2மீ முதல் 12.00 மீ வரை : 1.5 மீ X 1.5 மீ

(TNCD & BR 2019, விதி எண் : 47 (8)-ன் படி அரசாணை (ம) TANGEDCO - க்கு நிலமாக ஒப்படைக்க வேண்டிய 5% ஒதுக்கீடு ஒப்படைப்பு செய்யப்பட்டுள்ளது

1.உரிமைப்பிரிவு மொத்த அளவிலான ஒதுக்கீட்டின் பரப்பளவு (A) : 36.60 ச.மீ - 0.74%

2.மறுப்பாரு மின் அதிகாரி மற்றும் பயனாள மதிப்பிற்கான ஒதுக்கீட்டின் பரப்பளவு (TANGEDCO)(B) : 36.60 ச.மீ - 0.74%

அரசாணை எண்:18,நக.நி.(மஎ)ஏ.அ(நக.ப.1)துறை நாள்:04.02.2019, அரசாணை எண்:16 நக.நி.(மஎ)ஏ.அ(நக.ப.1)துறை நாள்:31.01.2020-மேலும் மற்றும் நகர் அமைவு இயக்குர், சென்னை அவர்களது மற்றொரு கடிதம்:4367/2019-பி2, நாள்:05.02.2020 மற்றும் அரசாண எண்.181, வீட்டு வசதி மற்றும் நகர்ப்புற வளர்ச்சித்துறை,நாள் :09.12.2020-ன்படி, அதிகார மனைப்பிரிவில் அமைய மனைப்பிரிவு சாலை, பொது சுகாதாரத்துறை சான்றாக்கிற்கு நகராட்சி ஒப்புதல் வழங்கியுள்ளது. 











