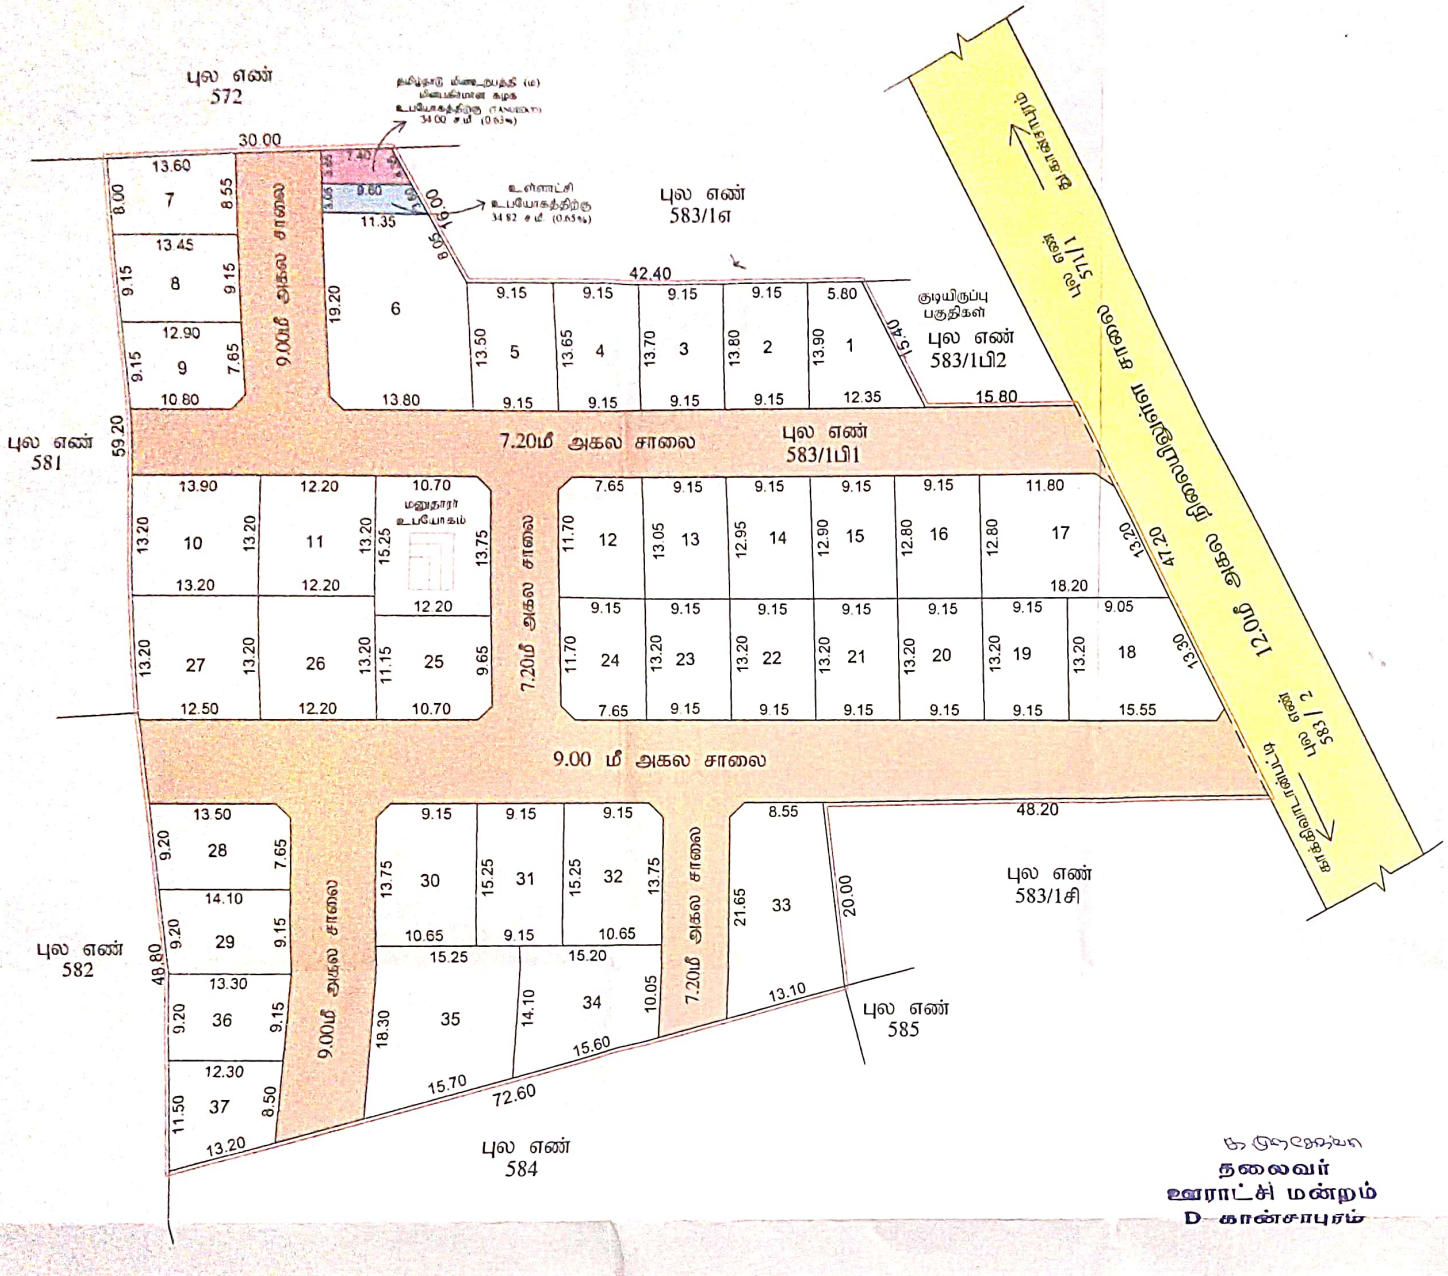


நகர் ஊரமைப்பு துறை
விருதுநகர் மாவட்ட நகர் ஊரமைப்பு அலுவலகம்
தாயில்பட்டி ஊராட்சி

விருதுநகர் மாவட்டம், சிவகாசி வட்டம், வெம்பக்கோட்டை ஊராட்சி ஒன்றியம், சாணசாபுரம் ஊராட்சி, துலரசசாமிபுரம் கிராமம், சர்வேஎண் 583/1பி1 -இல் அமையும் உத்தேச குடியிருப்பு மனைப்பிரிவுக்கான தொழில் நடப்பு ஒப்புதல் வரைபடம்.
(திட்டமிடாத பகுதி)

ONLINE APPLICATION No. : 6MKQP2PK
அளவு : 1 : 400

வ

குறிப்புகள்:

மனைப்பிரிவு இடத்தின் பரப்பளவு	= 2.00 ஏக்கர் (8100.00 சமீ.)
உத்தேச மனைப்பிரிவு சாலை மற்றும் மூலை முடக்குகளின் பரப்பளவு	= 2737.90 சமீ. (33.80%)
மீதமுள்ள மனைப்பிரிவு இடத்தின் பரப்பளவு	= 5362.10 சமீ
மனைப்பிரிவு இடத்தின் எல்லை	=
நிலையிலுள்ள சாலை	=
தோரிய மனைகளின் எண்ணிக்கை	= 37 எண்கள்
மனுதார் உபயோகம்	= 01 எண்கள்

ஒதுக்கிய மனைகளின் எண்ணிக்கை

சாதாரண வகை மனைகள் (மனை எண்கள் :- 1 - 37)	= 37 எண்கள்
மொத்த மனைகளின் எண்ணிக்கை	= 37 எண்கள்

பொது ஒதுக்கீடு (உள்ளாட்சிக்கு தானமாக ஒப்படைப்பு செய்யப்பட்டுள்ளது)

(நகர் ஊரமைப்பு இயக்குநர், சென்னை அவர்களின் கடிதங்களை நகல்- 4767/2019 நாள் 03.02.2020 மற்றும் தமிழ்நாடு ஒருங்கிணைந்த வளர்ச்சி மற்றும் கட்டிட விதிகள்-2019 விதி எண் 47(6) ன படி ஒரு மொத்த மனைப்பிரிவில் சாலை மற்றும் மூலை முடக்கு பரப்பளவு கழித்து மீக நிகர மனை பரப்பளவில் 10% முதல் பரப்பு கணக்கீடு செய்யப்பட்டு அதற்கு நிகரான இணைய கட்டண தொகையினை அரசு வழிகாட்டு மதிப்பினபடி மனுதாரரால் செலுத்தப்பட வேண்டும்)

உத்தேச மனைப்பிரிவு சாலை	=
உள்ளாட்சி உபயோகத்திற்கு	= 34.82 சமீ. (0.65%) =
தமிழ்நாடு மின்உற்பத்தி (மு) மினகிமான கழக (TANGEDCO) உபயோகத்திற்கு	= 34.00 சமீ. (0.65%) =

கட்டிட வரம்பு

9.00மீ அகலத்திற்கு கீழ் உள்ள சாலைகளுக்கு 1.50மீ விடப்பட வேண்டும்
9.0மீ அகலத்திற்குமேல் 18.0மீ அகலம் வரை சாலைகளுக்கு 3.0மீ விடப்பட வேண்டும்.

மூலை முடக்கு

12.00 மீ அகலத்திற்கு கீழ் உள்ள சாலைகளுக்கு 1.50மீ*1.50மீ விடப்பட வேண்டும்.

நிபந்தனைகள்

1. அரசாணை எண்-71 ஊரக வளர்ச்சி துறை (மு) உள்ளாட்சி துறை நாள்- 16.09.2002-இன் படி மனுதாரரது நிலஉரிமம் குறித்து சரிபார்ப்பது உள்ளாட்சியின் பொறுப்பாகும். இம்மனைப்பிரிவின் தொழில் நுட்ப ஒப்புதலானது மனுதாரரால் சமர்ப்பிக்கப்பட்ட வருவாய்த்துறையின் நில உரிமைக்கான ஆவணங்களின் அடிப்படையில் வழங்கப்பட்டது.
2. இம்மனைப்பிரிவு ஒப்புதலுக்காக சமர்ப்பிக்கப்பட்ட ஆவணங்கள் (மு) சான்றுகள் சரியானவையல்ல என தெரியவரும்பட்சத்தில் அல்லது இம்மனைப்பிரிவிற்கு தொழில் நுட்ப ஒப்புதல் வழங்கியதால் பாதிப்பு ஏற்படக்கூடிய சூழ்நிலை ஏற்படின் இம்மனைப்பிரிவிற்கு வழங்கப்பட்ட தொழில் நுட்ப ஒப்புதலானது எவ்வித முன்னறிவிப்பின்றி நகர் ஊரமைப்பு இயக்குநர், சென்னை அவர்களால் ரத்து செய்யப்படும்.
3. உள்ளாட்சிக்கு நானமாக வழங்கப்பட்ட இடங்களை உள்ளாட்சியின் பெயருக்கு மாற்றி வருவாய்துறையின் மூலம் உட்பிரிவுகள் செய்து அதற்கான விபரங்கள் பெறப்பட்ட பின்னரே உள்ளாட்சியால் மனைப்பிரிவுக்கு இறுதி ஒப்புதல் வழங்கப்பட வேண்டும்.
4. சாலையின் போக்கிற்கு ஏற்றவாறு குறைந்தழுத்த மின்தடத்தை மாற்றி அமைக்க வேண்டும்.

குறிப்பு: அனைத்து அளவுகளும் மீட்டரில் குறிப்பிடப்பட்டுள்ளது

ம.வ/ந.ஊ.து.இ. (விருமா) எண்: 101 / 2023

மாவட்ட நகர் ஊரமைப்பு துணை இயக்குநர்
விருதுநகர் மாவட்டம்

தலைவர்
ஊராட்சி மன்றம்
D-கான்சாபுரம்

அளவர் / உதவிவரைவாளர் | வரைவாளர் | மேற்பார்வையாளர் | உதவிஇயக்குநர்

Document certified by Kanchipuram
Signed by: Deputy
Location: Kanchipuram