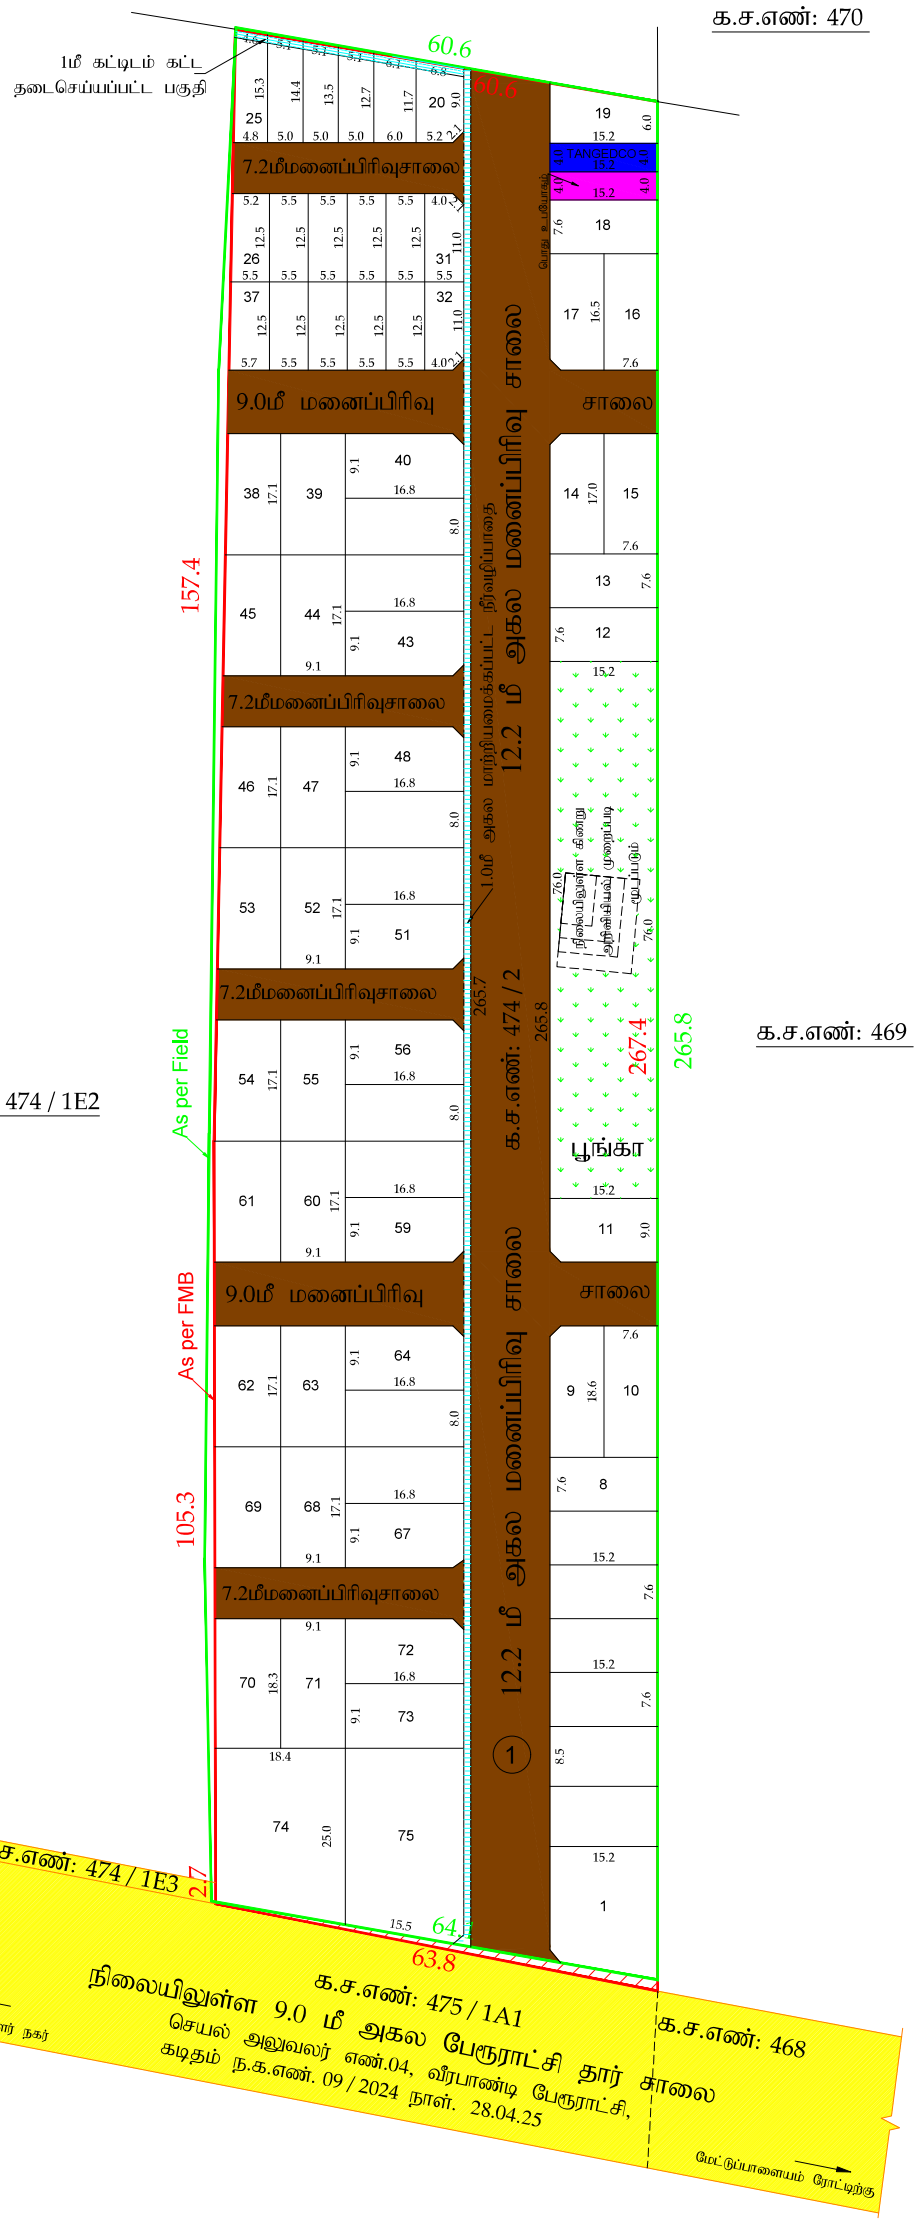


மாவட்ட நகர் ஊரமைப்பு அலுவலகம் கோயம்புத்தூர்

எண்.04, வீரபாண்டி பேரூராட்சி

கோயம்புத்தூர் மாவட்டம், கோவை வடக்கு வட்டம், எண்:04 வீரபாண்டி பேரூராட்சி மற்றும் கிராமம், க.ச.எண் : 474 / 2 - ல் அமையும் உத்தேச குடியிருப்பு மனைப்பிரிவுக்கான தொழில்நுட்ப ஒப்புதல் வரைபடம்.

அளவு : 1" = 66"0" (1:800)

Online application No : LG7WJ5NR / 2025 / TCP

வ

குறிப்பு

மனைப்பிரிவின் மொத்தப்பரப்பு (As per PATTA) : 4.112 ஏக்கர் (அ) 16650.00 ச.மீ
மனைப்பிரிவின் மொத்தப்பரப்பு (As per DOC.) : 4.120 ஏக்கர் (அ) 16680.00 ச.மீ
மனைப்பிரிவின் மொத்தப்பரப்பு (As per FMB) : 4.078 ஏக்கர் (அ) 16512.00 ச.மீ
மனைப்பிரிவின் மொத்தப்பரப்பு (As per FIELD) : 4.123 ஏக்கர் (அ) 16693.34 ச.மீ

ஒதுக்கிய மனைகள் : 75 (Including EWS plots)

மனைப்பிரிவின் எல்லை (As per FMB)
மனைப்பிரிவின் எல்லை (As per FIELD)
நிலையிலுள்ள சாலை

பொது ஒதுக்கீடு

உள்ளாட்சிக்கு தானமாக ஒப்படைக்கப்பட்டவை :

மனைப்பிரிவு சாலை மற்றும் மூலைமுடக்கு பரப்பு = 5140.61 ச.மீ

மனைப்பிரிவு சாலை பரப்பு நீங்கலாக மனைகளின் பரப்பு = (மனைப்பிரிவின் பரப்பு - உத்தேச சாலை பரப்பு) x 10 %

பூங்காவிற்கு தேவையான பரப்பு = (16650.0 - 5141.61) x 10 % = 1150.89 ச.மீ

பூங்கா ஒப்படைக்கப்பட்ட பரப்பு = 1155.20 ச.மீ = 10.03 %

EWS மனைகள் தேவையான பரப்பு = (மனைப்பிரிவு பரப்பு - மனைப்பிரிவு சாலையின் பரப்பு x 10 %
= (16650.0 - 5141.61) x 10 % = 1150.89 ச.மீ

EWS மனைகள் ஒதுக்கப்பட்ட பரப்பு = 1254.43 ச.மீ = 10.89 % = மனை எண்கள் = (20 to 37)

பொது ஒதுக்கீடு:

உள்ளாட்சிக்கு தானமாக ஒப்படைக்கப்பட்ட பரப்பு (பொது ஒதுக்கீடு பரப்பு)

(மனைப்பிரிவின் மொத்தப்பரப்பு - உத்தேச சாலை x 0.5%)
(16650.0 - 5141.61) x 0.5 = 57.54 ச.மீ
ஒப்படைக்கப்பட்ட பரப்பு - 60.80 ச.மீ - 0.52 %

TANGEDCO க்கு (அ) உள்ளாட்சிக்கு தானமாக ஒப்படைக்கப்பட்ட பரப்பு (பொது ஒதுக்கீடு பரப்பு)

(மனைப்பிரிவின் மொத்தப்பரப்பு - உத்தேச சாலை x 0.5%)
(16650.0 - 5141.61) x 0.5 = 57.54 ச.மீ
ஒப்படைக்கப்பட்ட பரப்பு - 60.80 ச.மீ - 0.52 %

மூலை முடக்கு : 12.0மீ வரை உள்ள சாலைகளுக்கு 1.5மீ x 1.5மீ விடப்படல் வேண்டும்.

நிபந்தனைகள்

1. அரசாணை எண் . 18 ந.நி (ம) கு.வ.துறை நாள்: 04.02.2019 ன் படி சாலைகள் மற்றும் பொது உபயோகம் உள்ளாட்சிக்கு தானமாகவும், அரசாணை எண். 16 ந.நி (ம) கு.வ.துறை நாள்: 31.01.2020 ன் படி TANGEDCO -க்கான பரப்பு TANGEDCO - க்கு (அ) உள்ளாட்சிக்கு தானமாகவும் ஒப்படைக்கப்படடுள்ளது.
2. இம்மனைப்பிரிவிற்கு ஊராட்சி இறுதி ஒப்புதல் அளிக்கும் முன் இடத்தில் எந்த துறையாலும் நில ஆர்ஜித நடவடிக்கை எடுக்கப்படவில்லை என்றும் எந்த துறைக்காகவும் நில ஆர்ஜிதப் பட்டியல் மாவட்ட வருவாய் அலுவலருக்கு அனுப்பப்படவில்லை என்றும் தலைவர் உறுதி செய்து கொள்ள வேண்டும்.
3. நில உரிமை குறித்து வழங்கப்பட்ட சான்றுகள் மற்றும் பரிசீலனைக்கு சமர்ப்பிக்கப்பட்ட ஆவணங்கள் சரியானவை அல்ல எனஅறியப்பட்டால் அல்லது மனைப்பிரிவுக்கு தொழில்நுட்ப ஒப்புதல் வழங்கியதால் பாதிப்பு ஏற்படக்கூடிய சூழ்நிலை ஏற்படின் மனைப்பிரிவுக்கு வழங்கப்பட்ட தொழில்நுட்ப ஒப்புதல் எவ்வித முன்னறிவிப்புமின்றி நகர் ஊரமைப்பு இயக்குநர்சென்னை அவர்களால் ரத்து செய்யப்படும்.
4. விற்பனைக்குண்டான மனைகளை விற்பனை செய்யும் போது இவ்வாணையின் நகலோடு நகர் ஊரமைப்புத்துறையில் ஒப்புதல் அளிக்கப்பட்ட வரைபட நகல் மனை வாங்குபவர்களுக்கு கட்டாயம் வழங்கப்பட வேண்டும்.
5. ஒப்புதல் அளிக்கப்பட்ட மனைப்பிரிவு வரைபடத்தை எந்த வித மாற்றம் விடுதலின்றி மனைப்பிரிவு நுழைவாயிலில் 60cm x 120 cm அளவிலான நிரந்தர தகவல் பலகை மூலம் பொதுமக்கள் பார்வைக்கு நிரந்தரமாக பிரசுரிக்கப்பட வேண்டும்.
6. அரசாணை எண் 181 வீட்டுவசதி (ம) நகர்புற வளர்ச்சி துறை நாள்: 09.02.2020-ன்படி உத்தேச மனைப்பிரிவில் தார் சாலை, மழைநீர் வடிகால் வசதி, மேல்நிலைநீர் தேக்க தொட்டியுடன் கூடிய குடிநீர் வசதிகள் (ம) தெருவிளக்குகள் ஆகியவை உள்ளாட்சியின் தகுதிகேற்ப அமைக்கப்பட்ட பின்னர் இறுதி ஒப்புதல் வழங்கப்பட வேண்டும்.
7. அரசாணை எண் : 141 வீ.வ (ம) ந.வ.து நாள்: 16.07.2022-ன்படி நடவடிக்கை மேற்கொள்ளப்பட வேண்டும்.

ம.வ/ கோ.உ.தி.கு எண் : 279 / 2025 (இணையவழி ஒப்பதல்)
திட்ட அனுமதி எண் : 336 / 2025 (இணையவழி ஒப்பதல்)

ம.
அ வாளர்

ப. பாரதி
வரைவாளர் நிலை - III

ஜெ. குருபிரசாத்
திட்ட உதவியாளர்

உறுப்பினர் செயலர் / இணை இயக்குநர் (பொ)
மாவட்ட நகர் ஊரமைப்பு அலுவலகம்
கோயம்புத்தூர்

Signature valid
Signature valid