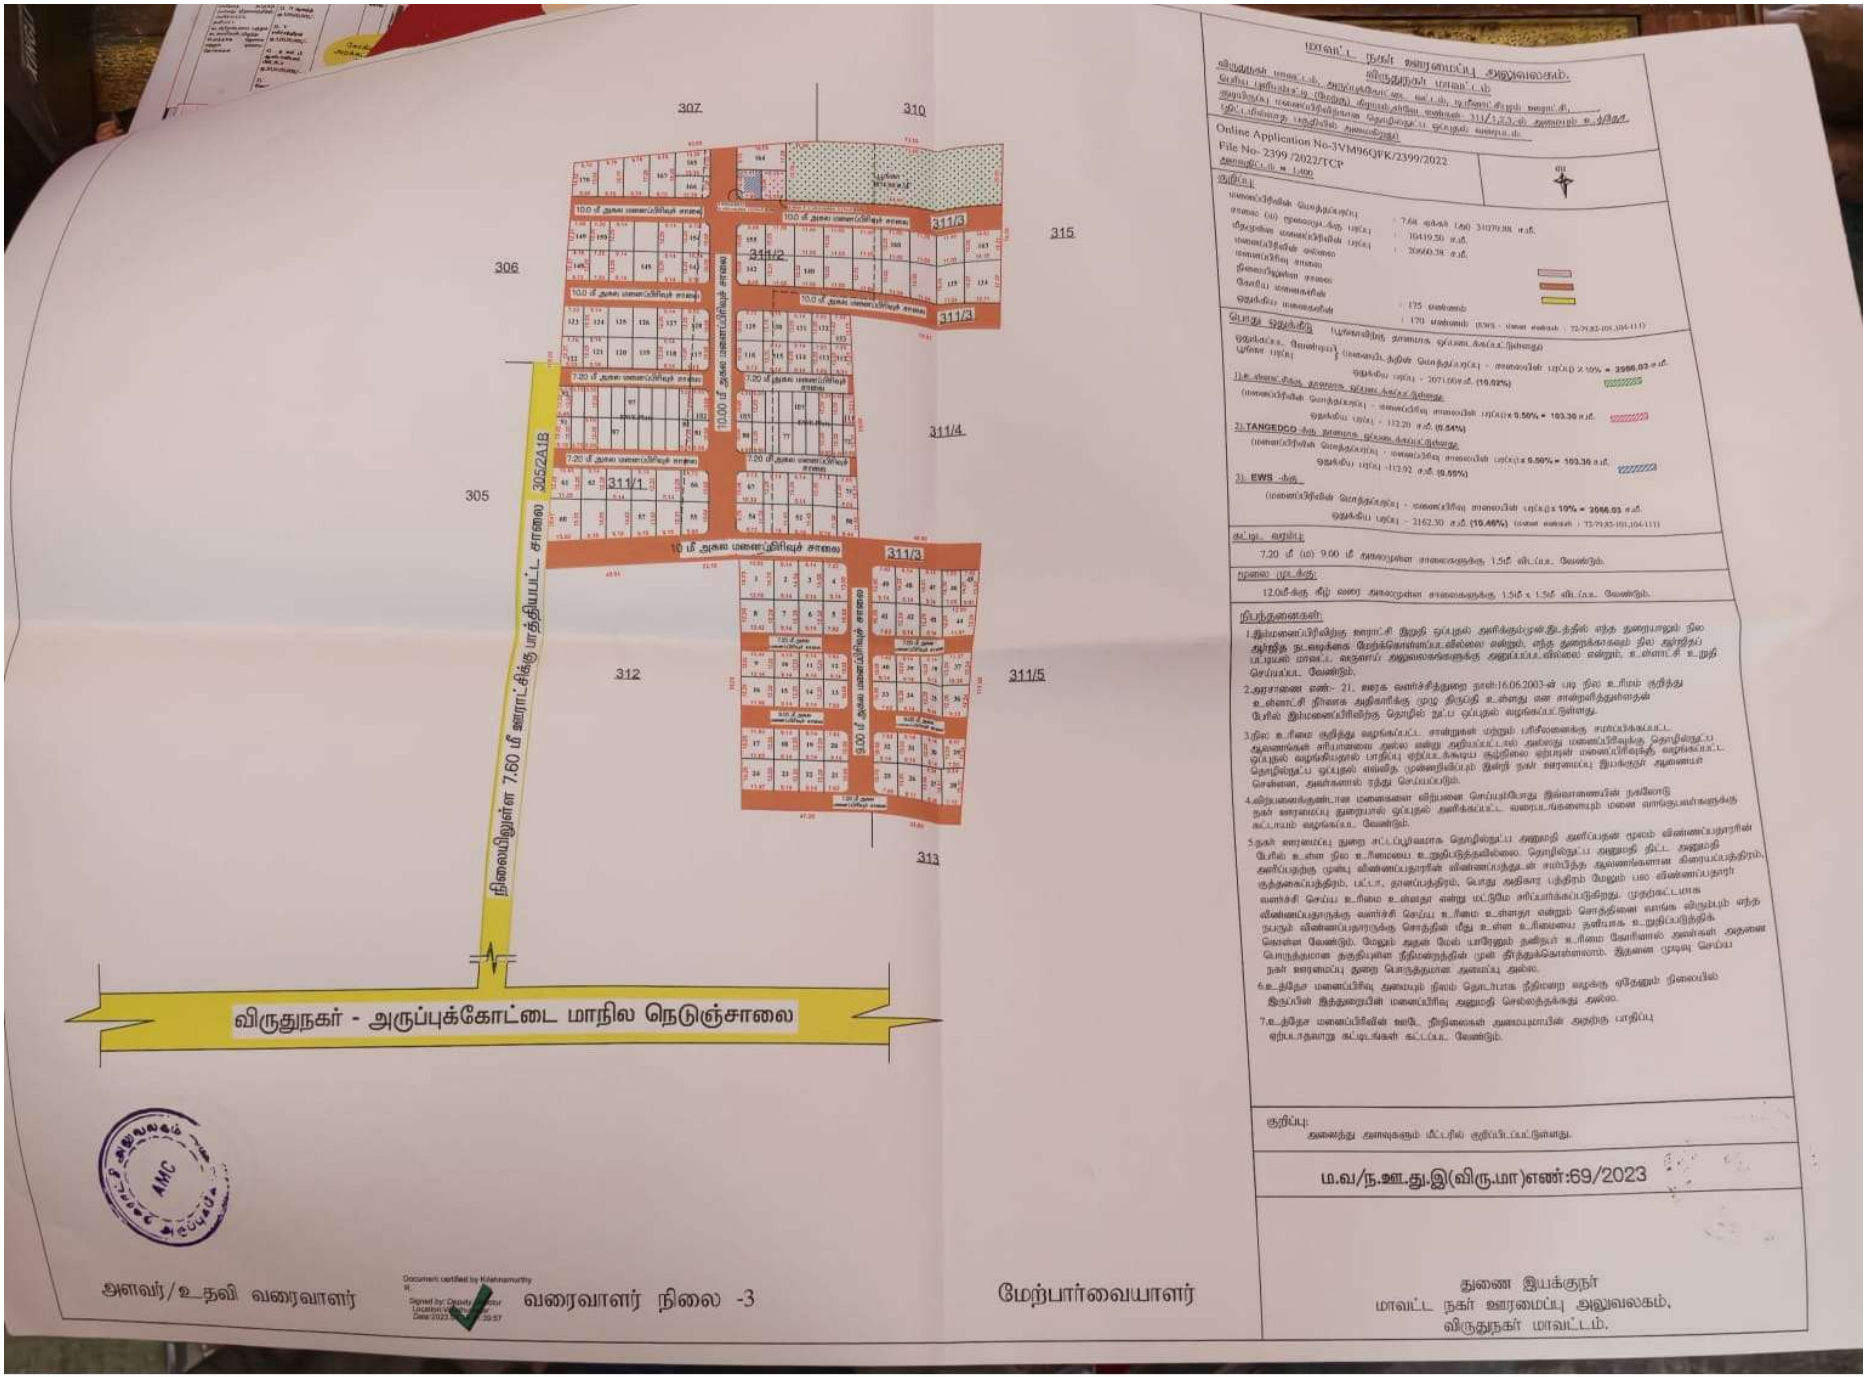

307
310
315
306
311/2
311/3
311/3
311/4
305
311/1
305/2A1B
10.00 மீ அகல மனைப்பிரிவுச் சாலை
311/3
312
311/5
313
நிலையிலுள்ள 7.60 மீ ஜாரா சிக்கு மாத்தியபட்ட சாலை
விருதுநகர் - அருப்புக்கோட்டை மாநில நெடுஞ்சாலை
மாவட்ட நகர் ஊரமைப்பு அலுவலகம்,
விருதுநகர் மாவட்டம்.
Online Application No-3VM96QFK/2399/2022
File No- 2399 /2022/TCP
ம.வ/ந.ஊ.து.இ(விரு.மா)எண்:69/2023
அளவர்/உதவி வரைவாளர்
வரைவாளர் நிலை -3
மேற்பார்வையாளர்
துணை இயக்குநர்
மாவட்ட நகர் ஊரமைப்பு அலுவலகம்,
விருதுநகர் மாவட்டம்.