
நகர் ஊரமைப்புத்துறை

மாவட்ட நகர் ஊரமைப்பு அலுவலகம் - கடலூர் மாவட்டம்

உத்தேச குடியிருப்பு மனைப்பிரிவிற்கான தொழிற்நுட்ப ஒப்புதல் வரைபடம்

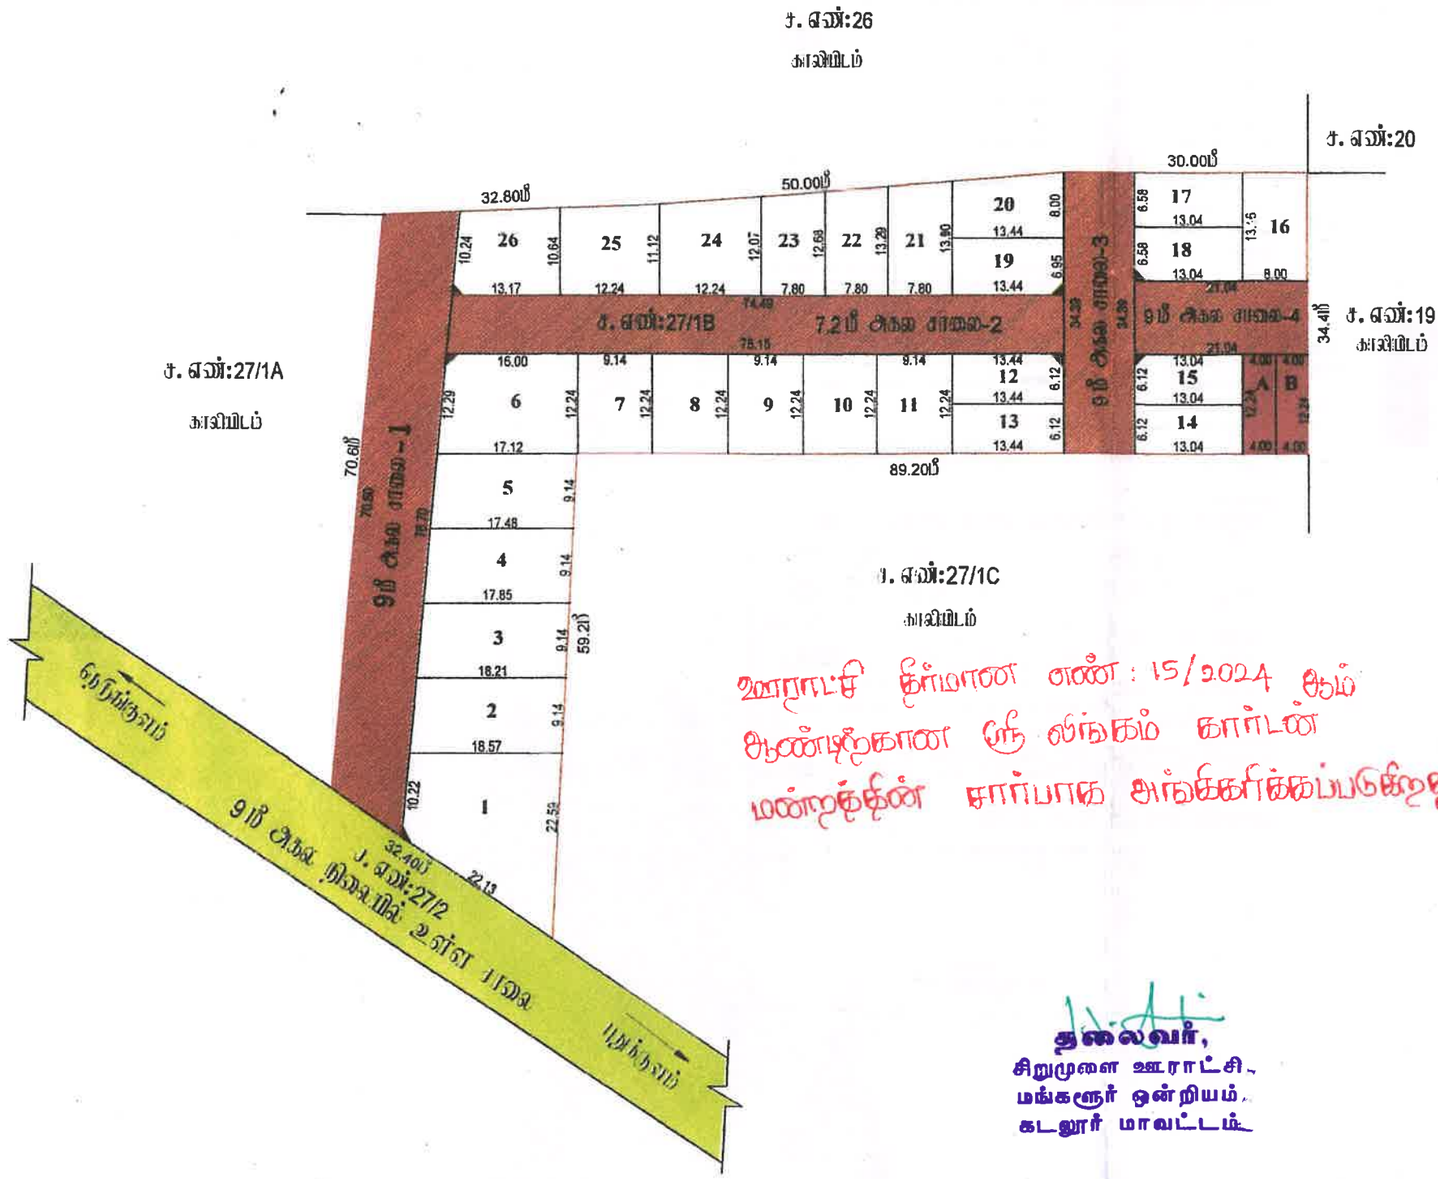

மாவட்டம்	-	கடலூர்
வட்டம்	-	திட்டக்குடி
ஊராட்சி	-	மங்களூர்
கிராமம்	-	புதுக்குளம்
சர்வே எண்	-	27/1B
இணையதள எண்	-	8H8K8AFZ /2023 / க.மா -
அளவு	-	1 அங்குலம் 33 அடி (1:400)
மனைப்பிரிவு இடத்தின் பரப்பு	-	1.35 ஏக்கர் / 5467.00 ச.மீ / 58806.00 ச.அடி
கோரிய மனைகள்	-	30
ஒதுக்கிய மனைகள்	-	26

குறிப்பு:-

பூங்கா - பூங்காவிற்கு பதிலாக (10.11%) உள்ளாட்சிக்கு அரசு வழிகாட்டி மதிப்பிலிலிபடி செலுத்து தொகை செலுத்தப்பட்டது.

பொது உபயோக ஒதுக்கீடு:

உள்ளாட்சிக்கு பரப்பு (யு)	-	48.96 ச.மீ / 526.80 ச.அடி (1.30%)
மின்சார துறை பரப்பு (டீ)	-	48.96 ச.மீ / 526.80 ச.அடி (1.30%)
உத்தேச சாலைகள்	-	1708.29 ச.மீ / 18381.00 ச.அடி
மனைப்பிரிவு எல்லை	-	
நிலையில் உள்ள சாலை	-	
கட்டிட வரம்பு	-	7.2மீ மற்றும் 9.0மீ சாலைகளுக்கு - 1.50மீ
மூலை முடக்கு	-	7.2மீ முதல் 12.0மீ வரை சாலைகளுக்கு - 1.50மீ x 1.50மீ

நிபந்தனைகள்:

1. இம்மனைப்பிரிவுக்கு ஊராட்சியில் இறுதி ஒப்புதல் வழங்கும் முன் இடம் எந்த நில ஆஜிதம் செய்யப்படவில்லை என்றும், எந்த துறைக்காகவும் நில ஆஜிதம்பெயல் மாவட்டவருவாய்த்துறை அலுவலருக்கு அழைப்படவில்லை என்றும் உறுதி செய்து கொள்ள வேண்டும்.
2. அரசாணை எண்.71,வது நாள். 16.6.2003-ன் படி சாலை ஒதுக்கீடுகளை உள்ளாட்சியே தானமாக பெற்றுக்கொள்ள முயற்சிக்க வேண்டும் என்றும், நில உரிமம் குறித்து உள்ளாட்சியே முழுப்பொறுப்பு என்றும் தெரிவிக்கப்படுகிறது.
3. நில உரிமம் குறித்து வழங்கப்பட்ட சான்றுகள் (ம) பரிசீலனைக்கு சமர்ப்பிக்கப்பட்ட ஆவணங்கள் சரியானவையல்ல என அறியப்பட்டால் (அ) மனைப்பிரிவிற்கு தொழில் நுட்ப ஒப்புதல் வழங்கியதால் பாதிப்பு ஏற்படக்கூடிய சூழ்நிலை ஏற்படின் இவ்வனைப்பிரிவிற்கு வழங்கப்பட்ட தொழில் நுட்ப ஒப்புதல் எவ்வித முன்னறிவிப்பின்றி நகர் ஊரமைப்பு இயக்குநர் அவர்களால் ரத்து செய்யப்படும்.
4. இவ்வனைத்துதல் தொழில் நுட்ப ஒப்புதல் அளிக்கப்படும் மனைப்பிரிவு மனைகள் வாங்கும் ஒவ்வொரு பயனாளருக்கும் ஒப்புதல் அளிக்கப்பட்ட மனைப்பிரிவு வரைபட நகல் வழங்கப்பட வேண்டும்.
5. இவ்வனைத்துதல் தொழில் நுட்ப ஒப்புதல் அளிக்கப்படும் மனைப்பிரிவு வரைபடத்தினை பொதுமக்கள் பார்வைக்காக சம்பந்தப்பட்ட ஊராட்சி அலுவலகத்தில் 0'0" ல் 4'0" என்ற அளவுக்கு குறையாமல் காங்கீட் பலகையில் வரைந்து வைக்கப்பட வேண்டும்.
6. உத்தேச மனைப்பிரிவு அமையும் இடம் சாலை மட்டத்தில் இருந்து 4 அடி பள்ளமாக உள்ளது மனைப்பிரிவு சாலை மட்ட அளவிற்கு மேம்படுத்தப்பட வேண்டும்.
7. பிரதான மனைப்பிரிவு நிறுவனங்கள் ஏதும் இல்லையெனில் மறுதாரரிடம் இருந்து மொத்த உறுதிமொழிபின் அடிப்படையில் ஒப்புதல் வழங்கப்படுகிறது.

கிரய பிரத்தியை

நகர் ஊரமைப்புத்துறை சட்ட பிரிவுகளை தொழில் நுட்ப அனுமதி (அ) நிர்ண அனுமதி அளிப்பதன் மூலம் விண்ணப்பதாரரின் மேல் உள்ள நில உரிமையை உறுதிபடுத்தவில்லை தொழில் நுட்ப அனுமதி (அ) நிர்ண அனுமதி அளிப்பதற்கு முன்பு விண்ணப்பதாரரின் விண்ணப்பத்துடன் சமர்ப்பித்த ஆவணங்களில் உள்ளவை உண்மையானதாகவும், சுத்தமான பத்திரம், பட்டா, தாலுக்கா பத்திரம் போன்ற அதிகார பத்திரம் மேலும் பல விண்ணப்பதாரர் வங்கி செய்ய உரிமை உள்ளதா என்ற பார்க்கப்படுகிறது

சொத்தினை வாங்க விரும்பும் எந்த நபரும் விண்ணப்பதாருக்கு சொத்தின் மீது உள்ள உரிமையை தனியாக உறுதிபடுத்திக்கொள்ள வேண்டும். மேலும் அதன் மேல் வேறு யாரேனும் தனிநபர் உரிமை கோரினால் அவர்கள் பொருத்தமான நீதிமன்றத்தின் மூலம் நிர்த்துக் கொள்ளலாம். இதனை முடிவு செய்ய நகர் ஊரமைப்புத்துறை பொருத்தமான அமைப்பு அல்ல.

ஊராட்சி தீர்மான எண் : 15/2024 ஆம் ஆண்டிற்கான ஒரு லிங்கம் கார்டன் மண்ணுக்கின் சார்பாக அங்கிகரிக்கப்படுகிறது.

தலைவர்,
சிறுமுளை ஊராட்சி,
மங்களூர் ஒன்றியம்,
கடலூர் மாவட்டம்.

ம.வ./ ந.ஊ.அ..இ(க.மா)எண்: 126 /2023

உதவி இயக்குநர்
மாவட்ட நகர் ஊரமைப்பு அலுவலகம்
கடலூர் மாவட்டம்.

அளவர்/உதவி வரைவாளர்

வரைவாளர் நிலை - III

மேற்பார்வையாளர்/வரைவாளர் நிலை - II

Signature valid