ந.க.எண்: 4441/2025/F நாள்: 12/3/2026

மனைப்பிரிவுக்கு இறுதி ஒப்புதல் வழங்கப்பட்டது.

12/3/26

ஆணையாளர்,
காரமடை நகராட்சி

12/3/2026

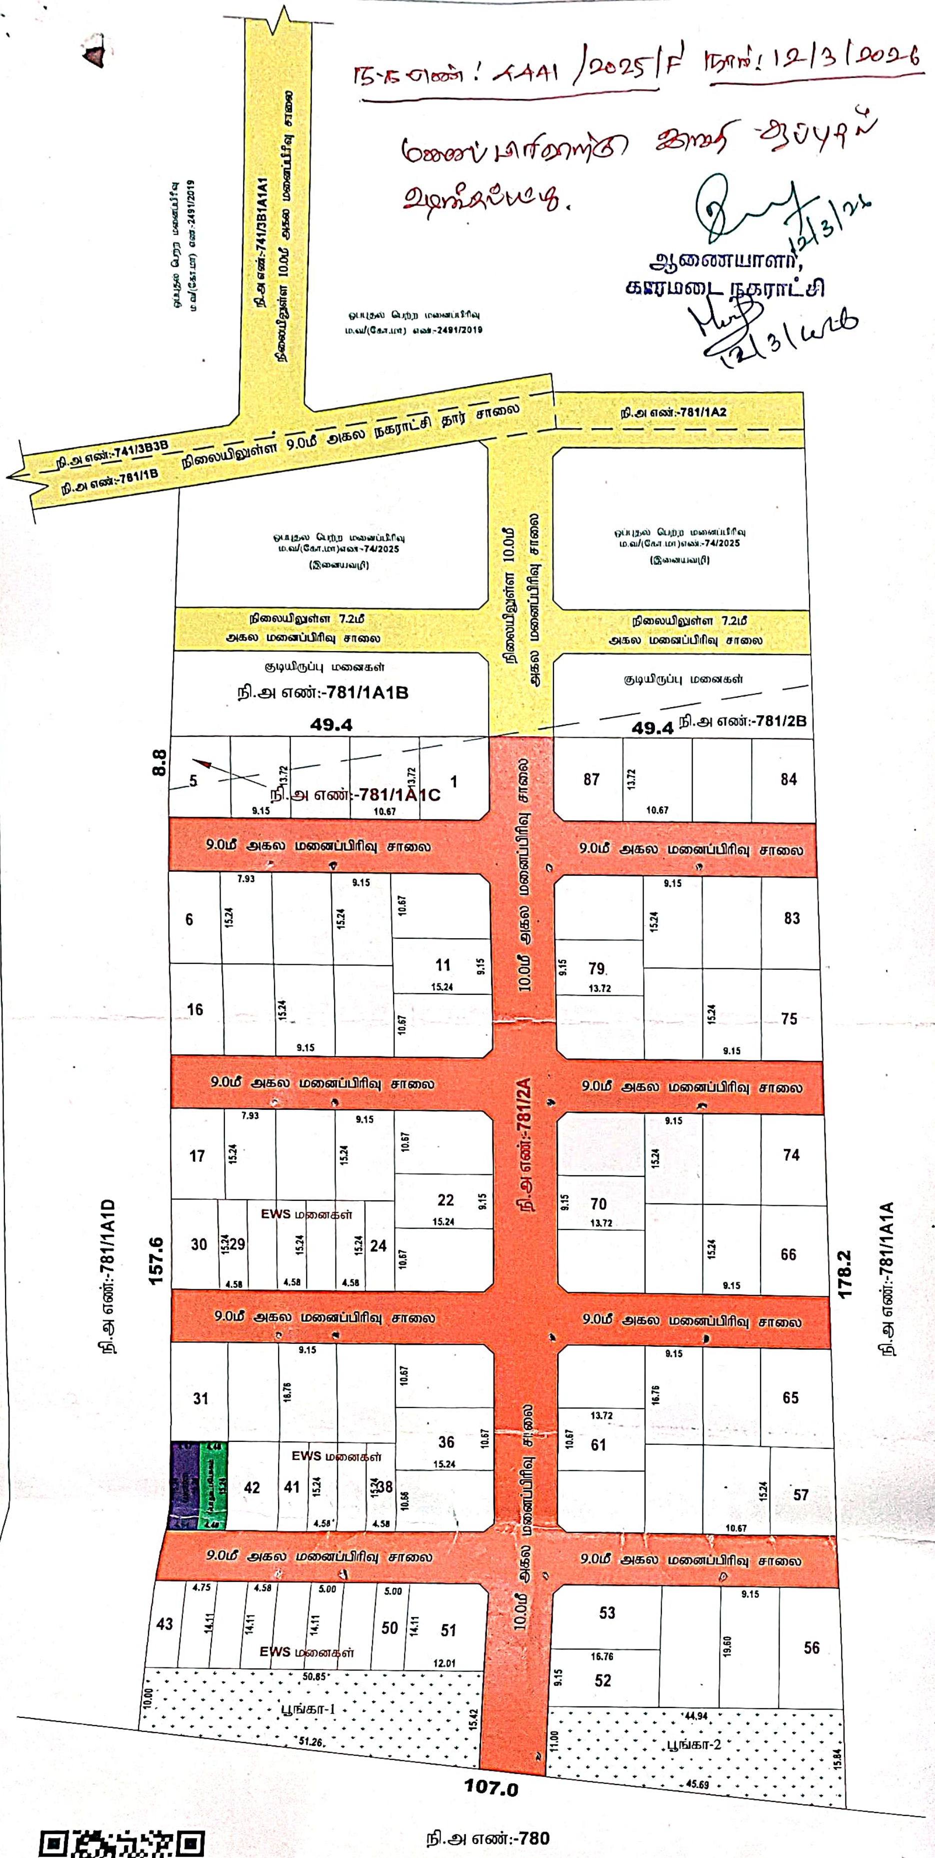
நி.அ எண்:-741/3B1A1A1
நிலையிலுள்ள 10.0மீ அகல மனைப்பிரிவு சாலை
ஒப்புதல் பெற்ற மனைப்பிரிவு ம.வ/(கோ.மா) எண்-2491/2019
நி.அ எண்:-741/3B3B
நி.அ எண்:-781/1B
நிலையிலுள்ள 9.0மீ அகல நகராட்சி தார் சாலை
நி.அ எண்:-781/1A2
ஒப்புதல் பெற்ற மனைப்பிரிவு ம.வ/(கோ.மா)எண்-74/2025 (இணையவழி)
நிலையிலுள்ள 10.0மீ அகல மனைப்பிரிவு சாலை
நிலையிலுள்ள 7.2மீ அகல மனைப்பிரிவு சாலை
குடியிருப்பு மனைகள்
நி.அ எண்:-781/1A1B
நி.அ எண்:-781/2B
49.4
8.8
நி.அ எண்:-781/1A1C
9.0மீ அகல மனைப்பிரிவு சாலை
10.0மீ அகல மனைப்பிரிவு சாலை
நி.அ எண்:-781/2A
EWS மனைகள்
நி.அ எண்:-781/1A1D
157.6
178.2
நி.அ எண்:-781/1A1A
பூங்கா-1
பூங்கா-2
107.0
நி.அ எண்:-780

மாவட்ட நகர் ஊரமைப்பு அலுவலகம்,கோயம்புத்தூர்.

காரமடை நகராட்சி

கோயம்புத்தூர் மாவட்டம், மேட்டுப்பாளையம் வட்டம், காரமடை நகராட்சி மற்றும் கிராமம், நி.அ.எண்:-781/1A1C & 781/2A-ல் அமையும் உத்தேச குடியிருப்பு மனைப்பிரிவிற்கான தொழில்நுட்ப ஒப்புதல் வரைபடம்.

வ

இணையதள விண்ணப்ப எண் : PSLPZS3J/2025

அளவு : 1:800

மனைப்பிரிவின் மொத்தப்பரப்பு	: 4.323 ஏக்கர் (அ) 17500.00 ச.மீ
ஒதுக்கிய மனைகள்	: 87
மனைப்பிரிவின் எல்லை	: ▭
நிலையிலுள்ள சாலை	: 🟨

பொது ஒதுக்கீடு :

உள்ளாட்சிக்கு தானமாக ஒப்படைக்கப்பட்டவை:-

உத்தேச மனைப்பிரிவு சாலை = 5068.40 ச.மீ : 🟥

பூங்கா பரப்பு:-

(மனைப்பிரிவின் மொத்தப்பரப்பு - மனைப்பிரிவு சாலை) X 10%

(17500.00 ச.மீ - 5068.40 ச.மீ) X 10% = 1243.16 ச.மீ

பூங்கா-1 = 647.29 ச.மீ

பூங்கா-2 = 605.71 ச.மீ

பூங்கா ஒதுக்கீடு பரப்பு = 1253.00 ச.மீ (10.08%) : ▨

பொது உபயோகம் (ம) மின்பகிர்மானம்:-

(மனைப்பிரிவின் மொத்தப்பரப்பு - மனைப்பிரிவு சாலை) X 0.5%

பொது உபயோகம் (தேவையானவை) - 62.16 ச.மீ (0.50%)

பொது உபயோக ஒதுக்கீடு = 68.27 ச.மீ (0.55%) : 🟩

தமிழ்நாடு உற்பத்தி (ம) மின்பகிர்மான கழகத்திற்கு தானமாக ஒப்படைக்கப்பட்டவை:-

TANGEDCO ஒதுக்கீடு = 69.43 ச.மீ (0.56%) : 🟪

மனுதாரர் விற்பனைக்குறியவை:

E.W.S மனைகளின் மொத்தப்பரப்பு:-(24-29,38-41,43-50) = 1244.30 ச.மீ (10.00%)

மூலை முடுக்கு:-

12.0மீ. வரை அகலம் உள்ள சாலைகளுக்கு 1.50மீ. X 1.50மீ. விடப்படல் வேண்டும்.

நிபந்தனைகள்:-

1. அரசாணை எண் : 18 நகராட்சி நிர்வாகம் (ம) குடிநீர் வழங்கல் துறை நாள்: 04.02.2019-ன்படி மனைப்பிரிவில் அமையும் சாலைகள், பொது உபயோக ஒதுக்கீடு உள்ளாட்சி தானமாக ஒப்படைக்கப்பட்டது (ம) அரசாணை எண் : 16 நகராட்சி நிர்வாகம் (ம) குடிநீர் வழங்கல் துறை நாள்: 31.01.2020-ன்படி TANGEDCO ஒதுக்கீட்டினை TANGEDCO (அ) உள்ளாட்சிக்கு தானமாக ஒப்படைக்கப்பட்டது.
2. அரசாணை எண் : 181 வீ.வ (ம) ந.வ.து நாள்: 09.12.2020-ல் தெரிவித்துள்ளவாறு சாலைகள் (ம) மின்கம்பங்கள் ஆகியவை உள்ளாட்சியின் விருப்பத்திற்கு ஏற்ப அமைக்கப்பட்ட பின்னர் இறுதி ஒப்புதல் வழங்கப்பட வேண்டும்.
3. அரசாணை எண் :141 வீட்டுவசதி மற்றும் நகர்புற வளர்ச்சித்துறை நாள்:16.07.2022-ன்படி நடவடிக்கை மேற்கொள்ளப்பட வேஓ்டும்.
4. இம்மனைப்பிரிவிற்கு உள்ளாட்சி இறுதி ஒப்புதல் அளிக்கும்முன் இடத்தினை எந்தத் துறையாலும் நில ஆர்ஜித நடவடிக்கை மேற்கொள்ளப்படவில்லை என்றும், எந்தத் துறைக்காகவும் நில ஆர்ஜிதப்பட்டியல் மாவட்ட வருவாய் அலுவலருக்கு அனுப்பப்படவில்லை என்றும், உள்ளாட்சியில் உறுதி செய்துகொள்ளவேண்டும்.
5. நில உரிமம் குறித்து வழங்கப்பட்ட சான்றுகள் மற்றும் பரிசீலனைக்கு சமர்பிக்கப்பட்ட ஆவணங்கள் சரியானவை அல்ல என அறியப்பட்டாலோ அல்லது மனைப்பிரிவிற்கு தொழில்நுட்ப ஒப்புதல் வழங்கியதால் பாதிப்பு ஏற்படக்கூடிய சூழ்நிலை ஏற்படின் மனைப்பிரிவிற்கு வழங்கப்பட்ட தொழில்நுட்ப ஒப்புதல் எவ்வித முன்னறிவிப்புமின்றி நகர் ஊரமைப்பு துறையால் ரத்து செய்யப்படும்.
6. விற்பனைக்குண்டான மனைகளை விற்பனை செய்யும்போது இவ்வாணையின் நகலோடு நகர் ஊரமைப்புத்துறையில் ஒப்புதல் அளிக்கப்பட்ட வரைபட நகல் மனை வாங்குபவர்களுக்கு கட்டாயம் வழங்கப்படவேண்டும்.
7. ஒப்புதல் அளிக்கப்பட்ட மனைப்பிரிவு வரைபடத்தை எவ்வித மாற்றம் விடுதலின்றி மனைப்பிரிவு நுழைவுவாயிலில் 60CM X 120CM அளவிலான நிரந்தர தகவல் பலகை மூலம் பொதுமக்கள் பார்வைக்கு நிரந்தரமாக பிரசுரிக்கப்படவேண்டும்.
8. பிரஸ்தாப மனைப்பிரிவிற்கு இவ்வலுவகத்தால் தொழில்நுட்ப ஒப்புதல் மட்டுமே வழங்கப்படுகிறது. மனுதாரரின் நில உரிமத்தை உறுதி செய்த பின்னரே உள்ளாட்சியில் இறுதி ஒப்புதல் வழங்கப்பட வேண்டும்.
9. பிரஸ்தாப மனைப்பிரிவு அமையும் இடம் குறித்து நீதிமன்ற வழக்கு ஏதும் நிலுவையில் உள்ளது என அறியப்படின் இவ்வுத்தரவு செல்லத்தக்கதல்ல
10. குறைந்த வருவாய்க்கான மனைகள்(E.W.S=24-29,38-41,43-50) ஆகியவற்றினை மனை உட்பிரிவு மற்றும் மனை ஒருங்கிணைப்பு செய்யக்கூடாது.

ம.வ/(கோ.மா) எண் : 122/2025 } இணையவழி ஒப்புதல்

Signature valid

கோ.பாலமுருகன்
வரைவாளர் நிலை - III

ரா.செபஸ்தி ரோஸாலி
மேற்பார்வையாளர்/வரைவாளர் நிலை-II

இணை இயக்குநர் (பொ),
மாவட்ட நகர் ஊரமைப்பு அலுவலகம்,
கோயம்புத்தூர் மாவட்டம்.