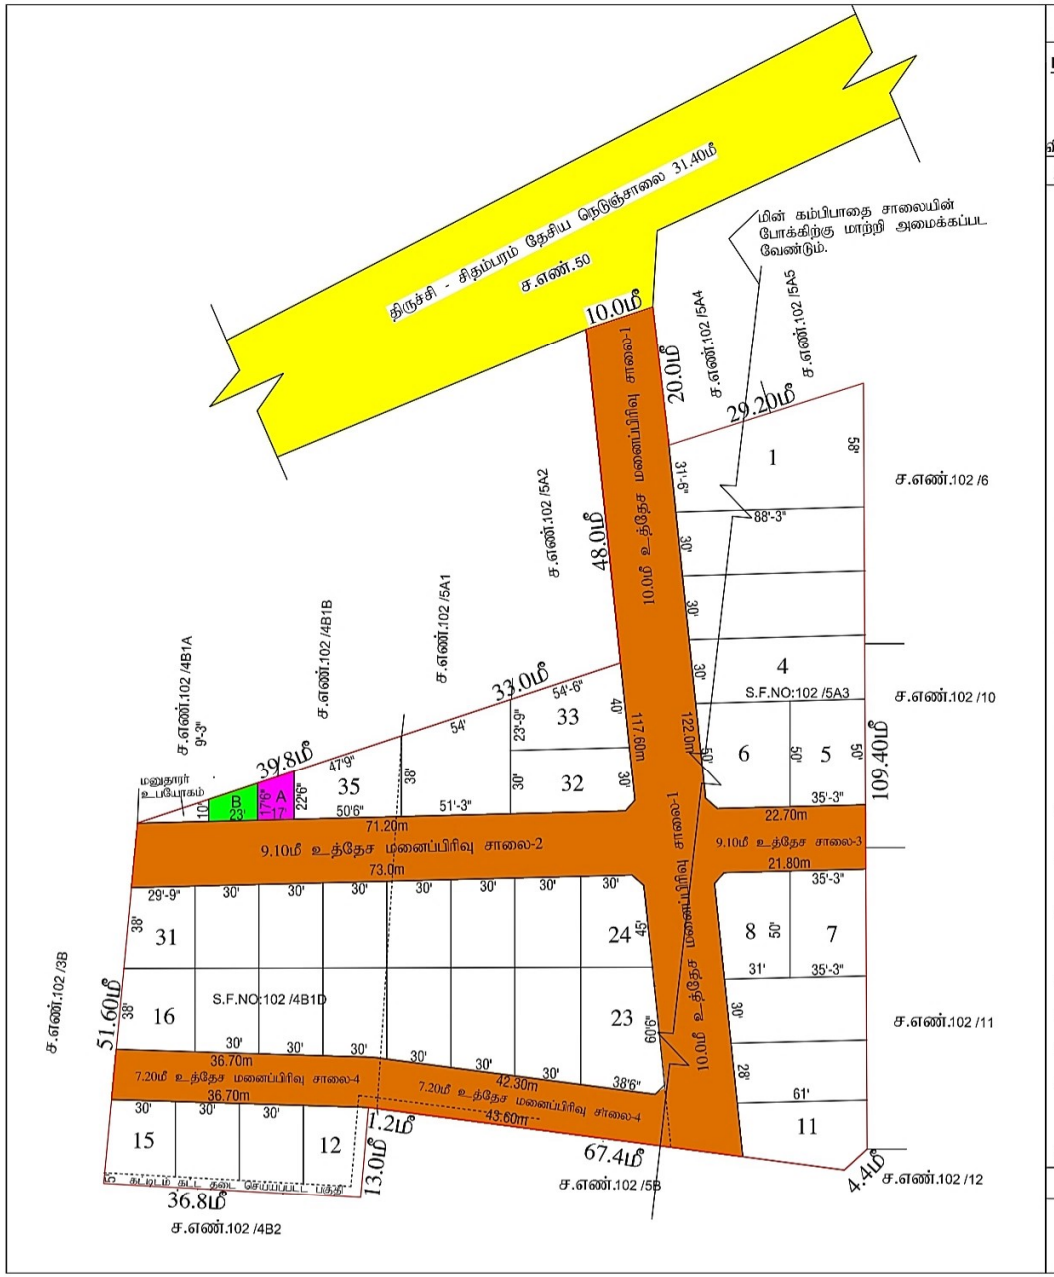


மாவட்ட நகர் ஊரமைப்பு அலுவலகம் (DTCP) அரியலூர் மாவட்டம்

விளாங்குடி ஊராட்சி

அரியலூர் மாவட்டம், அரியலூர் வட்டம், அரியலூர் ஊராட்சிஒன்றியம், விளாங்குடி கிராமம் சர்வே எண்:102/4B1டீ, 5ஏ3, -ல் அமையும் உத்தேச குடியிருப்பு மனைப்பிரிவிற்கான தொழில்நுட்ப ஒப்புதல் வரைபடம்.

அளவு : 1அங்குலம் = 33' அடி (1:400)

இணையதள எண் : DZWRPREZ

வ

குறிப்பு:

மனைப்பிரிவின் பரப்பு : 1.985 ஏக்கர் (அ) 8040.00 ச. மீ
மொத்த மனைகள் : 35
ஒதுக்கீடு மனைகள் : 35

மனைப்பிரிவின் எல்லை
நிலைநிறுத்திய சாலை

அரசாணை எண் .18 நக.நி(ம)சு.வ.துறை நாள்: 04.02.2019 ன் படி மனுதாரரால் உள்ளாட்சிக்கு தானமாக ஒப்படை க்கப்பட்டது.

மனைப்பிரிவு சாலையின் பரப்பு (முழுவை முடக்கு உட்பட)

1.உத்தேச மனைப்பிரிவு சாலை – 1198.00 ச.மீ
2.உத்தேச மனைப்பிரிவு சாலை – 658.36 ச.மீ
3.உத்தேச மனைப்பிரிவு சாலை – 204.73 ச.மீ
4.உத்தேச மனைப்பிரிவு சாலை – 574.60 ச.மீ
2635.69 ச. மீ

பூங்கா தேவையான பரப்பு : 540.431 ச. மீ (10.0 %)

(பூங்கா பரப்பிற்கான அரக வரிகாட்டு மதிப்பீட்டுத் தொகையானது மனுதாரரால் செலுத்தப்பட்டுள்ளது).

பொது உபயோகம் மற்றும் TANGEDCO –க்கு தேவையான பரப்பு :

மனைப்பிரிவின் பரப்பு - மனைப்பிரிவு சாலைகளின் பரப்பு
: (8040.00 - 2635.69 = 5404.31 x1% = 54.04 ச.மீ)

பொது உபயோகம் (A) : 31.50 ச. மீ = 0.58 %
TANGEDCO (B) : 29.40 ச. மீ = 0.54 %

மூலை முடக்கு :

12.0 மீ வரை உள்ள சாலைகளுக்கு 1.5மீx1.5மீ வீடப்படவேண்டும்.
12.0 மீ முதல் 30.5 மீ வரை உள்ள சாலைகளுக்கு 4.5மீx4.5மீ வீடப்படவேண்டும்.


நிபந்தனைகள்:

1. அரசாணை எண் . 18 நக.நி(ம)சு.வ.துறை நாள்: 04.02.2019 ன் படி சாலைகள், மற்றும் பொது உபயோகம் உள்ளிட்டுள்ள TANGEDCO க்கான பரப்பு TANGEDCO –க்குத் தானமாக ஒப்படைக்கப்பட்டுள்ளது. மற்றும் பொதுப்பயனைகளுக்கு தவிர, விளங்குடி ஊராட்சி அவர்களால் உடமக்கை மேற்கொள்ளப்பட வேண்டும்.
2. இம்மனைப்பிரிவிற்கு உள்ளாட்சி இறுதி ஒப்புதல் அளிக்கும்முன் இடத்தினை ஒருத்துறையாலும் நில ஆதிதிர்ப்பற்ற மாவட்ட வருவாய் அலுவலருக்கு அறிக்கை வில்லை என்றால் தலைவர், விளங்குடி ஊராட்சி உறுதி செய்து கொள்ள வேண்டும்.
3. நில உரிமம் குறித்து வழக்கிலுள்ள சான்றுகள் மற்றும் பரிசீலனைக்கு சமர்ப்பிக்கப்பட்ட ஆவணங்கள் சரியானவையல்ல என்று அறியப்பட்டாலோ அல்லது மனைப்பிரிவுக்கு தொழில்நுட்ப ஒப்புதல் வழங்கியதால் பாதிப்பு ஏற்படக்கூடிய தருணங்களில் மனைப்பிரிவிற்கு வழங்கப்பட்ட தொழில்நுட்ப ஒப்புதல் எவ்வித முன்னறிவிப்பும் இன்றி நகர் ஊரமைப்பு இயக்குநர், சென்னை அவர்களால் ரத்து செய்யப்படும்.
4. விற்பனைக்குள்ளாக்க மனைகளை விற்பனை செய்யும் போது இவ்வளவையில் நகமேரி நகர் ஊரமைப்புத்துறையில் ஒப்புதல் அளிக்கப்பட்ட வரைபட நகல் மனை வாங்குவோர்களுக்கு கட்டாயம் வழங்கப்பட வேண்டும்.
5. ஒப்புதல் அளிக்கப்பட்ட மனைப்பிரிவு வரைபடத்தை எந்த வித மாற்றம் விடுதலின்றி மனைப்பிரிவு தலைவாயிலில் 60cm x 120cm அளவிலான நிரந்தர நகலம்மைக்க ஏதுவாக்கும் பொதுமக்கள் பார்வைக்கு நிரந்தரமாக நிறுத்தப்பட வேண்டும்.
6. உத்தேச மனைப்பிரிவு சாலைகள் நகர் சாலைகளாக அமைக்கப்பட்ட பின்பு உத்தேச மனைப்பிரிவு சாலைகளின் நகர் குறித்து வட்டார வளர்ச்சி அலுவலர் மூலமாக பெரியாரிடம் தருதல்செய்து பெற்றுக்கொள்ளப்பட வேண்டும்.
7. The Tamil Nadu Government in G.O.Ms.No:112, Housing and Urban Developement Department dated:22.6. have approved the Tamil Nadu Real Estate(Regulation & Developement) Act 2016.The Promotor has to adv market, book, sell or offer for sale, invite persons to purchase in any manner any plot apartment or building case may be in any Real Estate Project or part of it only after registering the Real Estate Project with the Re Estate Regulatory Authority.
8. EB LINE சாலையின் மேல்நோக்கு மற்றவைக்கப்பட்ட பின்னரே உள்ளாட்சியால் இறுதி ஒப்புதல் வழங்கப்பட வேண்டும்

ம.வ / ந.ஊ.உ..இ (அ.மா) எண்: 19 / 2024

உதவி இயக்குநர்(பொ)
மாவட்ட நகர் ஊரமைப்பு அலுவலகம்
அரியலூர் மாவட்டம்.

Signature valid Signature valid

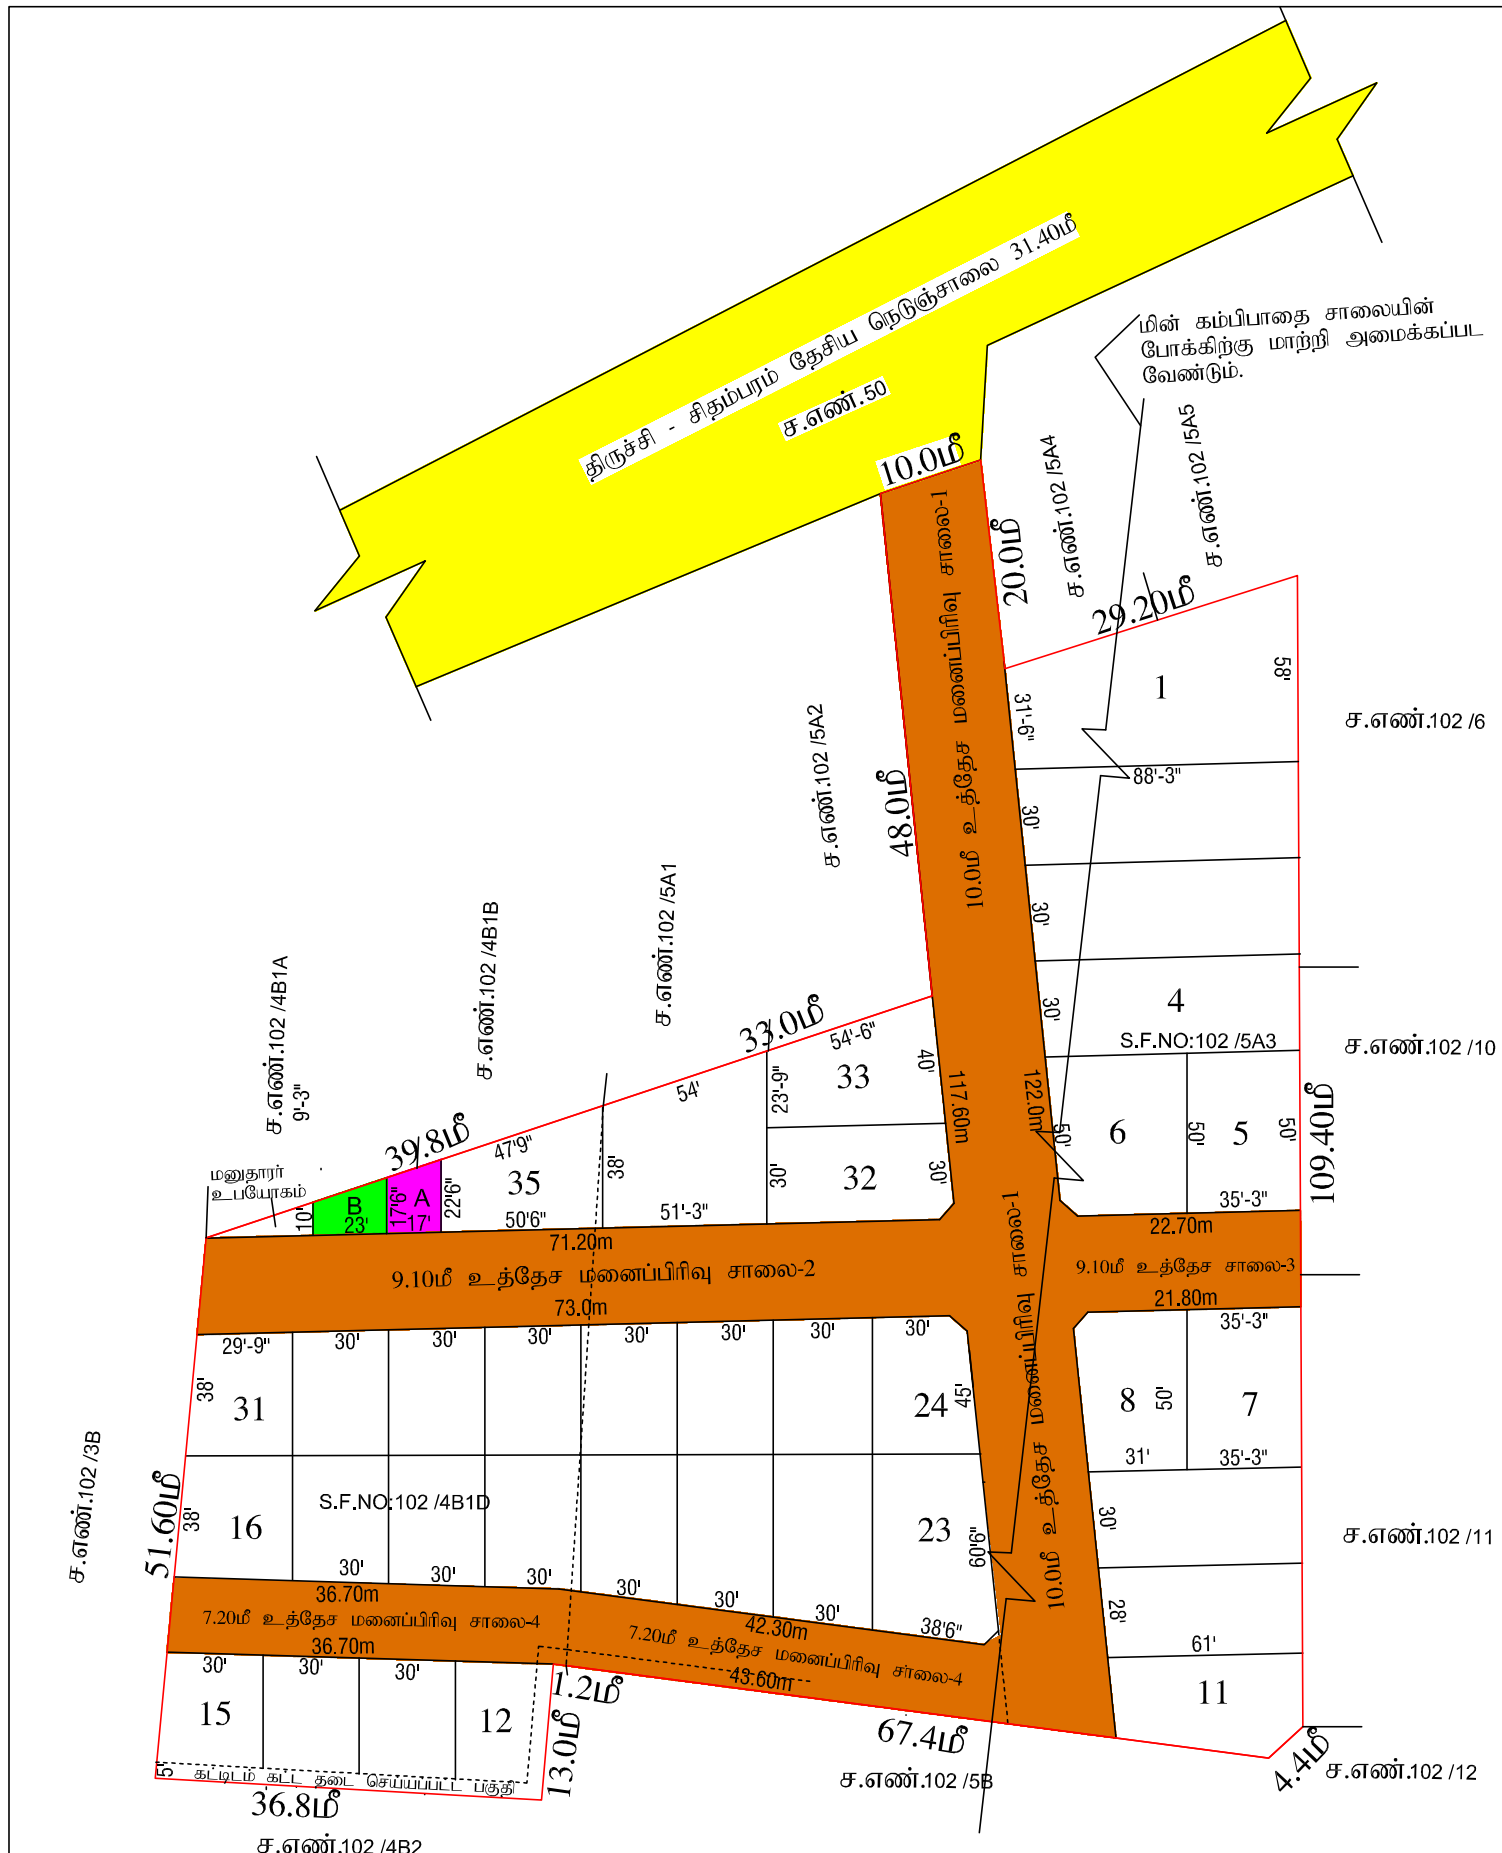

மாவட்ட நகர் ஊரமைப்பு அலுவலகம் (DTCP) அரியலூர் மாவட்டம்

விளாங்குடி ஊராட்சி

அரியலூர் மாவட்டம், அரியலூர் வட்டம், அரியலூர் ஊராட்சிஒன்றியம், விளாங்குடி கிராமம் சர்வே எண்:102/4B1B, 5A3, –ல் அமையும் உத்தேச குடியிருப்பு மனைப்பிரிவிற்கான தொழில்நுட்ப ஒப்புதல் வரைபடம்.

அளவு : 1அங்குலம் = 33' அடி (1:400)

இணையதள எண் : DZWRPREZ

வ

குறிப்பு:
மனைப்பிரிவின் பரப்பு : 1.985 எக்கர் (அ) 8040.00 ச. மீ
கோரிய மனைகள் : 35
ஒதுக்கிய மனைகள் : 35

மனைப்பிரிவின் எல்லை
நிலைபெறுள்ள சாலை

அரசாணை எண் .18 ந.நி(ம)கு.வ.துறை நாள்: 04.02.2019 ன் படி மனுதாரரால் உள்ளாட்சிக்கு தானமாக ஒப்படை க்கப்பட்டது.
மனைப்பிரிவு சாலையின் பரப்பு (மூலை முடக்கு உட்பட)

1.உத்தேச மனைப்பிரிவு சாலை – 1198.00 ச.மீ
2.உத்தேச மனைப்பிரிவு சாலை – 658.36 ச.மீ
3.உத்தேச மனைப்பிரிவு சாலை – 204.73 ச.மீ
4.உத்தேச மனைப்பிரிவு சாலை – 574.60 ச.மீ
2635.69 ச. மீ

பூங்கா தேவையான பரப்பு : 540.431 ச. மீ (10.0 %)
(பூங்கா பரப்பிற்கான அரசு வழிகாட்டு மதிப்பீட்டுத் தொகையானது மனுதாரரால் செலுத்தப்பட்டுள்ளது).

பொது உபயோகம் மற்றும் TANGEDCO –க்கு தேவையான பரப்பு :
மனைப்பிரிவின் பரப்பு - மனைப்பிரிவு சாலைகளின் பரப்பு
: (8040.00 - 2635.69 = 5404.31 x1% = 54.04 ச.மீ)
பொது உபயோகம் (A) : 31.50 ச. மீ = 0.58 %
TANGEDCO (B) : 29.40 ச. மீ = 0.54 %

மூலை முடக்கு :
12.0 மீ வரை உள்ள சாலைகளுக்கு 1.5மீx1.5மீ விடப்படல் வேண்டும்.
12.0 மீ முதல் 30.5 மீ வரை உள்ள சாலைகளுக்கு 4.5மீx4.5மீ விடப்படல் வேண்டும்.

நிபந்தனைகள்:
1. அரசாணை எண் . 18 ந.நி(ம)கு.வ.துறை நாள்: 04.02.2019 ன் படி சாலைகள். மற்றும் பொது உபயோகம் உள்ளாட்சிக்கும் TANGEDCO க்கான பரப்பு TANGEDCO –க்கும் தானமாக ஒப்படைக்கப்பட்டுள்ளது. மற்றும் பொருந்துவனவைகைகளுக்கு தலைவர், விளாங்குடி ஊராட்சி அவர்களால் நடவடிக்கை மேற்கொள்ளப்பட வேண்டும்.
2. இம்மனைப்பிரிவிற்கு உள்ளாட்சி இறுதி ஒப்புதல் அளிக்கும்முன் இடத்திலை ஏந்தத்துறையாலும் நில அபிதித்யப்பட்டியல் மாவட்ட வருவாய் அலுவலருக்கு அனுப்பப்பட வில்லை என்றும் தலைவர், விளாங்குடி ஊராட்சி உறுதி சொய்து கொள்ள வேண்டும்.
3. நில உரிமம் குறித்து வழங்கப்பட்ட சான்றுகள் மற்றும் பரிசீலனைக்கு சமர்ப்பிக்கப்பட்ட ஆவணங்கள் சரியானவையல்ல என்று அறியப்பட்டாலோ அல்லது மனைப்பிரிவுக்கு தொழிற்நுட்ப ஒப்புதல் வழங்கியதால் பதிரிப்பு ஏற்படக்கூடிய தூற்நிலை ஏற்படின் மனைப்பிரிவுக்கு வழங்கப்பட்ட தொழிற்நுட்ப ஒப்புதல் எவ்வித முன்னறிவிப்பும் இன்றி நகர் ஊரமைப்பு இயக்குநர், சென்னை அவர்களால் ரத்து செய்யப்படும்.
4. விற்பனைக்குண்டான மனைகளை விற்பனை செய்யும் போது இவ்வாணையின் நகலோடு நகர் ஊரமைப்புத்துறையில் ஒப்புதல் அளிக்கப்பட்ட வரைபட நகல் மனை வாங்குபவர்களுக்கு கட்டாயம் வழங்கப்பட வேண்டும்.
5. ஒப்புதல் அளிக்கப்பட்ட மனைப்பிரிவு வரைபடத்தை எந்த வித மாற்றம் விடுதலின்றி மனைப்பிரிவு நுழைவாயிலில் 60cm x 120cm அளவிலான நிரந்தர தகவல்பலகை மூலம் பொதுமக்கள் பார்வைக்கு நிரந்தரமாக ரகர்க்கப்பட வேண்டும்
6. உத்தேச மனைப்பிரிவு சாலைகள் தார் சாலைகளாக அமைக்கப்பட்ட பின்னர் உத்தேச மனைப்பிரிவு சாலைகளின் தரம் குறித்து வட்டார வளர்ச்சி அலுவலர் பூரினம் பொறியாளரிடம் தகுதிச்சான்று பெற்றுக்கொள்ளப்பட வேண்டும்.
7. The Tamil Nadu Government in G.O.Ms.No:112, Housing and Urban Developement Department dated:22.6. have approved the Tamil Nadu Real Estate(Regulation & Developement) Act 2016.The Promotor has to adv market, book, sell or offer for sale, invite persons to purchase in any manner any plot apartment or building case may be in any Real Estate Project or part of it only after registering the Real Estate Project with the Re Estate Regulatory Authority.
8. EB LINE சாலையின் மேக்கிற்கு மாற்றியமைக்கப்பட்ட பின்னரே உள்ளாட்சியால் இறுதி ஒப்புதல் வழங்கப்பட வேண்டும்

ம.வ / ந.ஊ.உ.இ (அ.மா) எண்: 19 /2024

உதவி இயக்குநர்(பொ)
மாவட்ட நகர் ஊரமைப்பு அலுவலகம்
அரியலூர் மாவட்டம்.

Signature xalid Signature xalid
Signed by: Village Panchayat President
Location:Ariyalur
Date:2024.08.27 12:56:13

Signed by: Assistant Director
Location:Ariyalur
Date:2024.08.27 12:56:27