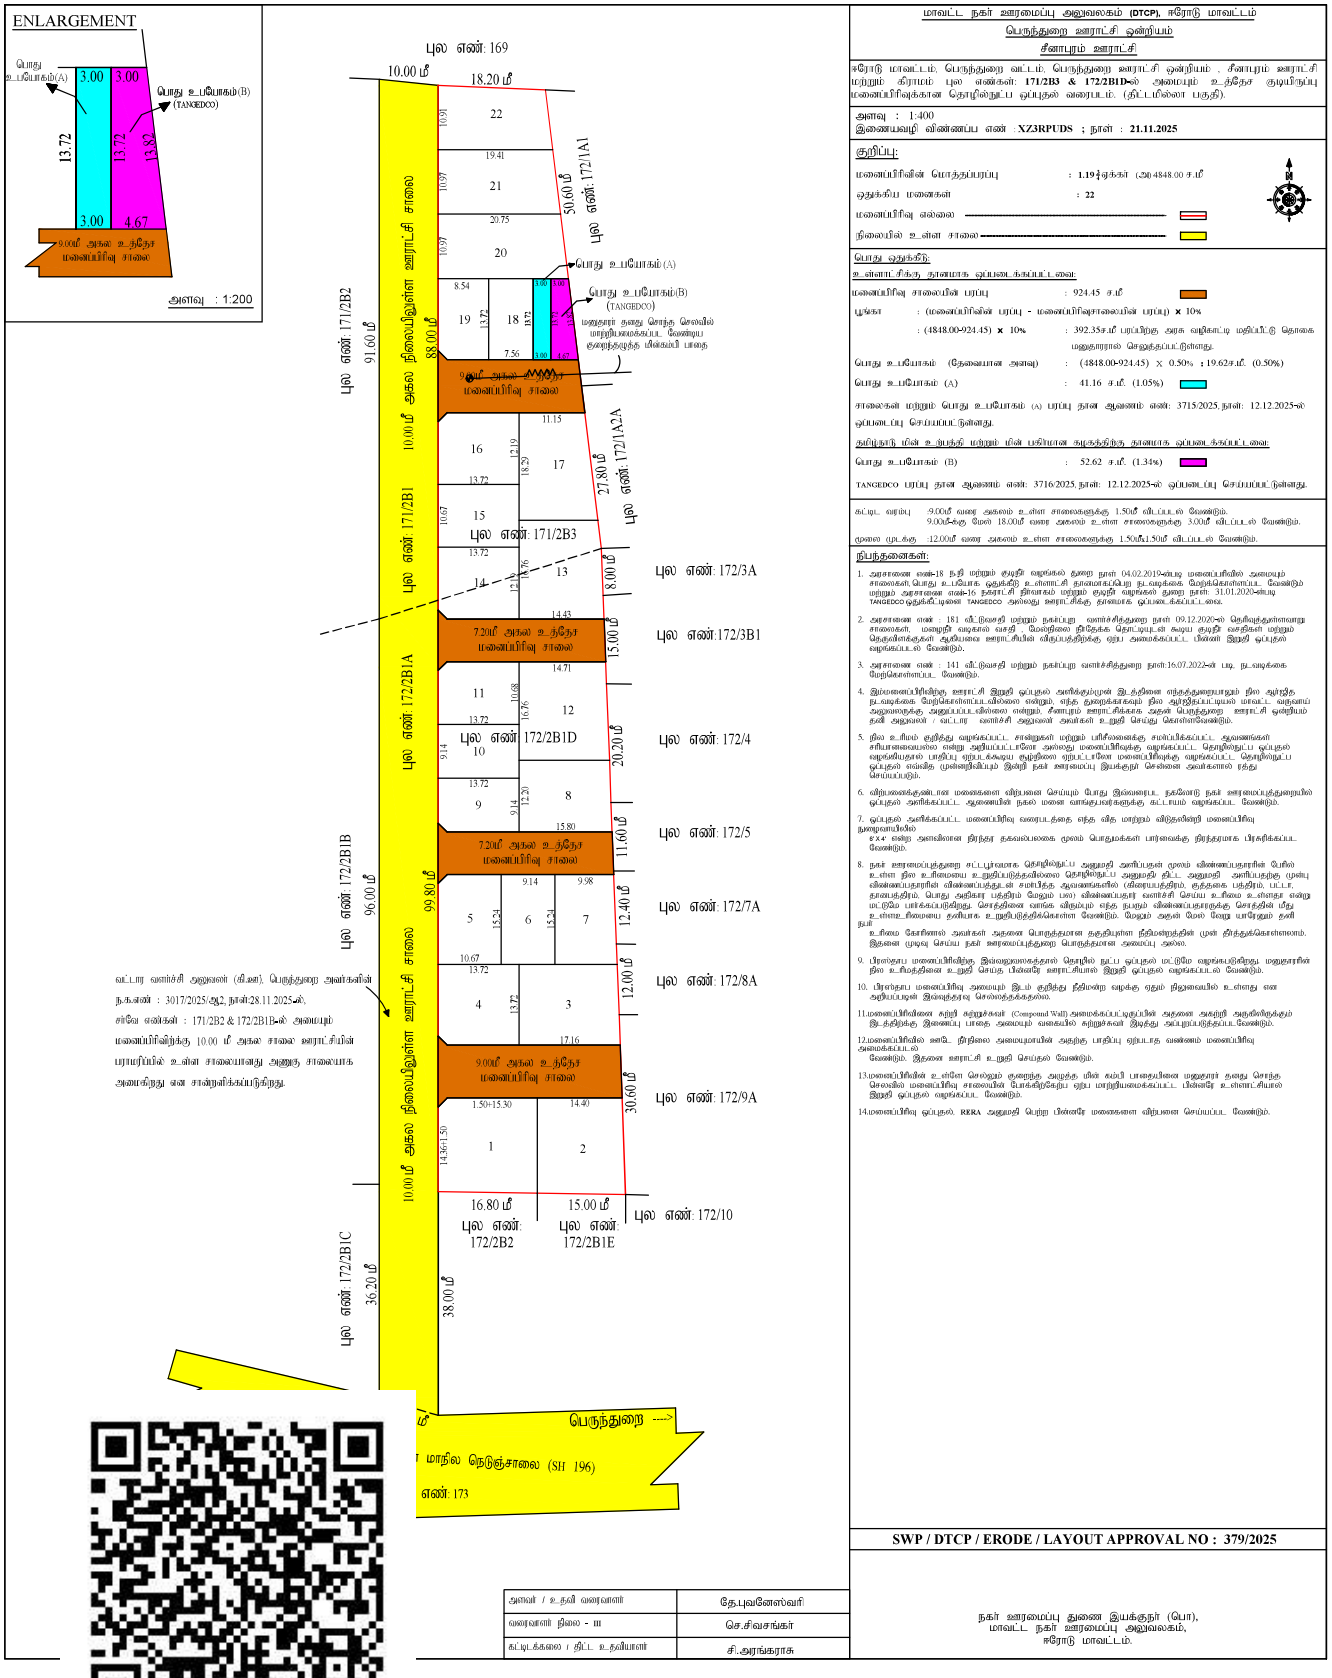


வட்டார வளர்ச்சி அலுவலர் (தி.கா), பெருந்துறை அவர்களின் நடகண்ணி : 3017/2025/அ2, நாள்:28.11.2025-ன், சர்வே எண்கள் : 171/2B2 & 172/2B1B-ல் அமையும் மனைப்பிரிவிற்கு 10.00 மீ அகல சாலை ஊராட்சியின் பராமரிப்பில் உள்ள சாலையாவது அணுகு சாலையாக அமைகிறது என சான்றளிக்கப்பட்டிருந்தது.

மாவட்ட நகர் ஊரமைப்பு அலுவலகம் (DTCP), ஈரோடு மாவட்டம்

பெருந்துறை ஊராட்சி ஒன்றியம்

சீனாபுரம் ஊராட்சி

ஈரோடு மாவட்டம், பெருந்துறை வட்டம், பெருந்துறை ஊராட்சி ஒன்றியம் - சீனாபுரம் ஊராட்சி மற்றும் கிராமம், புல எண்கள்: **171/2B3 & 172/2B1D**-ல் அமையும் உத்தேச குடியிருப்பு மனைப்பிரிவுக்கான தொழிலுட்ப ஒப்புதல் வரைபடம். (திட்டமிலா பகுதி).

அளவு : 1:400

இணையவழி விண்ணப்ப எண் : **XZ3RPUDS** ; நாள் : **21.11.2025**

குறிப்பு:

மனைப்பிரிவின் பொத்தப்பரப்பு : **1.19**ஏக்கர் (அ) 4848.00 ச.மீ

ஒதுக்கிய மனைகள் : **22**

மனைப்பிரிவு எல்லை

நிலையில் உள்ள சாலை

பொது ஒதுக்கீடு:

உள்ளாட்சிக்கு தானமாக ஒப்படைக்கப்பட்டவை:

மனைப்பிரிவு சாலையின் பரப்பு : 924.45 ச.மீ

பூங்கா : (மனைப்பிரிவின் பரப்பு - மனைப்பிரிவுசாலையின் பரப்பு) x 10%

: (4848.00-924.45) x 10% : 392.35ச.மீ பரப்பிற்கு அரசு வழிகாட்டி மதிப்பீட்டு தொகை மனுதாரரால் செலுத்தப்பட்டுள்ளது.

பொது உபயோகம் (தேவையான அளவு) : (4848.00-924.45) x 0.50% : 19.62ச.மீ. (0.50%)

பொது உபயோகம் (A) : 41.16 ச.மீ. (1.05%)

சாலைகள் மற்றும் பொது உபயோகம் (A) பரப்பு தான ஆவணம் எண்: 3715/2025, நாள்: 12.12.2025-ல் ஒப்படைப்பு செய்யப்பட்டுள்ளது.

தமிழ்நாடு மின் உற்பத்தி மற்றும் மின் பகிர்மான கழகத்திற்கு தானமாக ஒப்படைக்கப்பட்டவை:

பொது உபயோகம் (B) : 52.62 ச.மீ. (1.34%)

TANGEDCO பரப்பு தான ஆவணம் எண்: 3716/2025, நாள்: 12.12.2025-ல் ஒப்படைப்பு செய்யப்பட்டுள்ளது.

கட்டட வரம்பு -9.00மீ வரை அகலம் உள்ள சாலைகளுக்கு 1.50மீ விட்டல் வேண்டும்.
9.00மீ-க்கு மேல் 18.00மீ வரை அகலம் உள்ள சாலைகளுக்கு 3.00மீ விட்டல் வேண்டும்.

முலை முடகு -12.00மீ வரை அகலம் உள்ள சாலைகளுக்கு 1.50மீ/1.50மீ விட்டல் வேண்டும்.

நிபந்தனைகள்:

1. அரசாணை எண்-18 நகரி மற்றும் குடிநீர் வழங்கல் துறை நாள் 04.02.2019-ன்படி மனைப்பிரிவில் அமையும் சாலைகள், பொது உபயோக ஒதுக்கீடு உள்ளாட்சி நிர்வாகப்பிற்று ஒப்படைக்க மேற்கொள்ளப்பட வேண்டும் மற்றும் அரசாணை எண்-16 நகராட்சி நிர்வாகம் மற்றும் குடிநீர் வழங்கல் துறை நாள்: 31.01.2020-ன்படி TANGEDCO ஒதுக்கீடுகளை TANGEDCO அல்லது ஊராட்சிக்கு தானமாக ஒப்படைக்கப்பட்டவை.

2. அரசாணை எண் : 181 வீட்டுவசதி மற்றும் நகர்ப்புற வளர்ச்சித்துறை நாள்: 09.12.2020-ல் தெரிவித்துள்ளவாறு சாலைகள், மழைநீர் வடிகால் வசதி மேல்நிலை நிதிக்கு தொடர்புடைய கூடிய குடிநீர் வசதிகள் மற்றும் தெருவிளக்குகள் ஆகியவை ஊராட்சியின் விதிப்படுதிற்கு ஏற்ப அமைக்கப்பட்ட பின்னர் இறுதி ஒப்புதல் வழங்கப்பட வேண்டும்.

3. அரசாணை எண் : 141 வீட்டுவசதி மற்றும் நகர்ப்புற வளர்ச்சித்துறை நாள்:16.07.2022-ன் படி நடவடிக்கை மேற்கொள்ளப்பட வேண்டும்.

4. இம்மனைப்பிரிவிற்கு ஊராட்சி இறுதி ஒப்புதல் அளிக்கும்முன் இடத்தினை எந்தத்துறையாதும் நில ஆர்ஜித நடவடிக்கை மேற்கொள்ளப்படவில்லை என்றும், எந்த துறைக்காகவும் நில ஆர்ஜிக்கப்படவும் மாவட்ட வருவாய் அலுவலருக்கு அனுப்பப்படவில்லை என்றும் சீனாபுரம் ஊராட்சிக்காக அதன் பொத்துறை ஊராட்சி ஒன்றியம் தனி அலுவலர் / வட்டார வளர்ச்சி அலுவலர் அவர்கள் உறுதி செய்து கொள்ளவேண்டும்.

5. நில உரிமம் குறித்து வழங்கப்பட்ட சான்றுகள் மற்றும் பரிசீலனைக்கு சமர்ப்பிக்கப்பட்ட ஆவணங்கள் சரியானவையல்ல என்று அறியப்பட்டாலோ அல்லது மனைப்பிரிவுக்கு வழங்கப்பட்ட தொழிலுட்ப ஒப்புதல் வழங்கியதால் பாதிப்பு ஏற்பட்டாலோ மனைப்பிரிவுக்கு வழங்கப்பட்ட தொழிலுட்ப ஒப்புதல் எவ்வித முன்னறிவிப்பும் இன்றி நகர் ஊரமைப்பு இயக்குநர் சென்னை அவர்களால் ரத்து செய்யப்படும்.

6. விற்பனைக்குஅனுமதான மனைகளை விற்பனை செய்யும் போது இவ்வரைபட தலமோடு நகர் ஊரமைப்புத்துறையில் ஒப்புதல் அளிக்கப்பட்ட ஆணையின் நகல் மனை வாங்குபவர்களுக்கு கட்டாயம் வழங்கப்பட வேண்டும்.

7. ஒப்புதல் அளிக்கப்பட்ட மனைப்பிரிவு வரைபடத்தை எந்த விதி மாற்றம் விடுதலின்றி மனைப்பிரிவு
ஏகப வண்ண அளவிலான நிரந்தர தகவல்பலகை மூலம் பொதுமக்கள் பார்வைக்கு நிரந்தரமாக பிரகரிக்கப்பட வேண்டும்.

8. நகர் ஊரமைப்புத்துறை சட்டப்புர்வமாக தெரிவிக்கப்பட அனுமதி அளிப்பதன் மூலம் விண்ணப்பதாரரின் மேல் உள்ள நில உரிமையை உறுதிப்படுத்தவில்லை தொழிலுட்ப அனுமதி திட்ட அனுமதி அளிப்பதற்கு முன்பு விண்ணப்பதாரரின் விண்ணப்பத்துடன் சமர்பித்த ஆவணங்களில் (சிறைப்பத்திரம், தற்காலக பத்திரம், பட்டா, தாலைத்திரம், பொது அறிகார பத்திரம் மேலும் பல) விண்ணப்பதார் வளர்ச்சி செய்ய உரிமை உள்ளதா என்று மாநிலை பார்க்கப்பதிற்கு சொத்தினை வாங்க விற்கும் எந்த நபரும் விண்ணப்பதாரருக்கு சொத்தின் மீது உள்ளாரிமையை தனியாக உறுதிபடுத்திக்கொள்ள வேண்டும். மேலும் அதன் மேல் வேறு யாரேனும் தனி நபர் உரிமை கோரினால் அவர்கள் பொருத்தமான தகுதியுள்ள நீதிமன்றத்தின் முன் தீர்த்துக்கொள்ளலாம். இதனை முடிவு செய்ய நகர் ஊரமைப்புத்துறை பொருத்தமான அமைப்பு அல்ல.

9. பிரஸ்தாப மனைப்பிரிவிற்கு இவ்வலுவலகத்தால் தொழில் நுட்ப ஒப்புதல் மட்டுமே வழங்கப்படுகிறது மனுதாரரின் நில உரிமைத்தினை உறுதி செய்த பின்னரே ஊராட்சியால் இறுதி ஒப்புதல் வழங்கப்படல் வேண்டும்.

10. பிரஸ்தாப மனைப்பிரிவு அமையும் இடம் குறித்து நீதிமன்ற வழக்கு ஏதும் நிலுவையில் உள்ளது என அறியப்படின் இவ்விண்ணப்பம் செல்லத்தக்கதல்ல.

11.மனைப்பிரிவினை சுற்றி சுற்றுச்சுவர் (Compound Wall) அமைக்கப்பட்டிருப்பின் அதனை அகற்றி அதனிலிருக்கும் இடத்திற்கு இணைப்பு பாதை அமைபும் வகையில் சுற்றுச்சுவர் இடித்து அப்புறப்படுத்தப்பட வேண்டும்.

12.மனைப்பிரிவில் ஊடே நிரநிலை அமைபமாயின் அதற்கு பாதிப்பு ஏற்படாத வண்ணம் மனைப்பிரிவு அமைக்கப்பட்டல் வேண்டும். இதனை ஊராட்சி உறுதி செய்தல் வேண்டும்.

13.மனைப்பிரிவின் உள்ளே செல்லும் குறைந்த அழுத்த மின் கம்பி பாதையினை மனுதாரர் தனது சொந்த செலவில் மனைப்பிரிவு சாலையின் போக்கிற்கேற்ப ஏற்ப மாறுதியமைக்கப்பட்ட பின்னரே உள்ளாட்சியால் இறுதி ஒப்புதல் வழங்கப்பட வேண்டும்.

14.மனைப்பிரிவு ஒப்புதல், RERA அனுமதி பெற்ற பின்னரே மனைகளை விற்பனை செய்யப்பட வேண்டும்.

SWP / DTCP / ERODE / LAYOUT APPROVAL NO : 379/2025

அலுவர் / உதவி வரைவாளர்	தே.புவனேஸ்வரி
வரைவாளர் நிலை - III	செ.சிவசங்கர்
கட்டிடக்கலை / திட்ட உதவியாளர்	சி.அரங்கராசு

நகர் ஊரமைப்பு துணை இயக்குநர் (பொ),
மாவட்ட நகர் ஊரமைப்பு அலுவலகம்,
ஈரோடு மாவட்டம்.

Signature valid
Signed by: Assistant Director
Location:Erode
Date:2025.12.22 17:03:49

Signature valid
Signed by: Village Panchayat President
Location:Erode
Date:2026.01.20 16:17:46