
வரைபடம் ஒப்புதல் அளிக்கப்படுகிறது.
திருப்பெரும்புதூர் ஊராட்சி ஒன்றியம்
.....ஸ்ரீபெரும்புதூர்.....ஊராட்சி செ.மு.ந.க.எண்:-
...../2023/ ஆ4 நாள் :...டிசம்பர் 2023
மனை என்...1,3,5,6,7,8,9,10,11,12,13,14,15,16,17,18,19,20,21,22,23,24,25,26,27,28,29,30,31,32,33,34,35,36,37,38,39,40,41,42,43,44,45,46,47,48,49,50,51,52,53,54,55,56,57,58,59,60,61,62,63,64,65,66,67,68,69,70,71,72,73,74,75,76,77,78,79,80,81,82,83,84,85,86,87,88,89,90,91,92,93,94,95,96,97,98,99,100,101,102,103,104,105,106,107,108,109,110,111,112,113,114,115,116,117,118,119,120,121,122,123,124,125,126,127,128,129,130,131,132,133,134,135,136,137,138,139,140,141,142,143,144,145,146,147,148,149,150,151,152,153,154,155,156,157,158,159,160,161,162,163,164,165,166,167,168,169,170,171,172,173,174,175,176,177,178,179,180,181 வீட்டு மனை
அரசு நிபந்தனைகளுக்குட்பட்டு...3.0.12.2023
வரைபடம்அனுமதி வழங்கி உத்திரவிடப்படுகிறது.

உதவி இயக்குநர்/துணை இயக்குநர் (பொ)
34,சந்தவேலூர் ஊராட்சி
திருப்பெரும்புதூர் ஒன்றியம்
காஞ்சிபுரம் மாவட்டம்

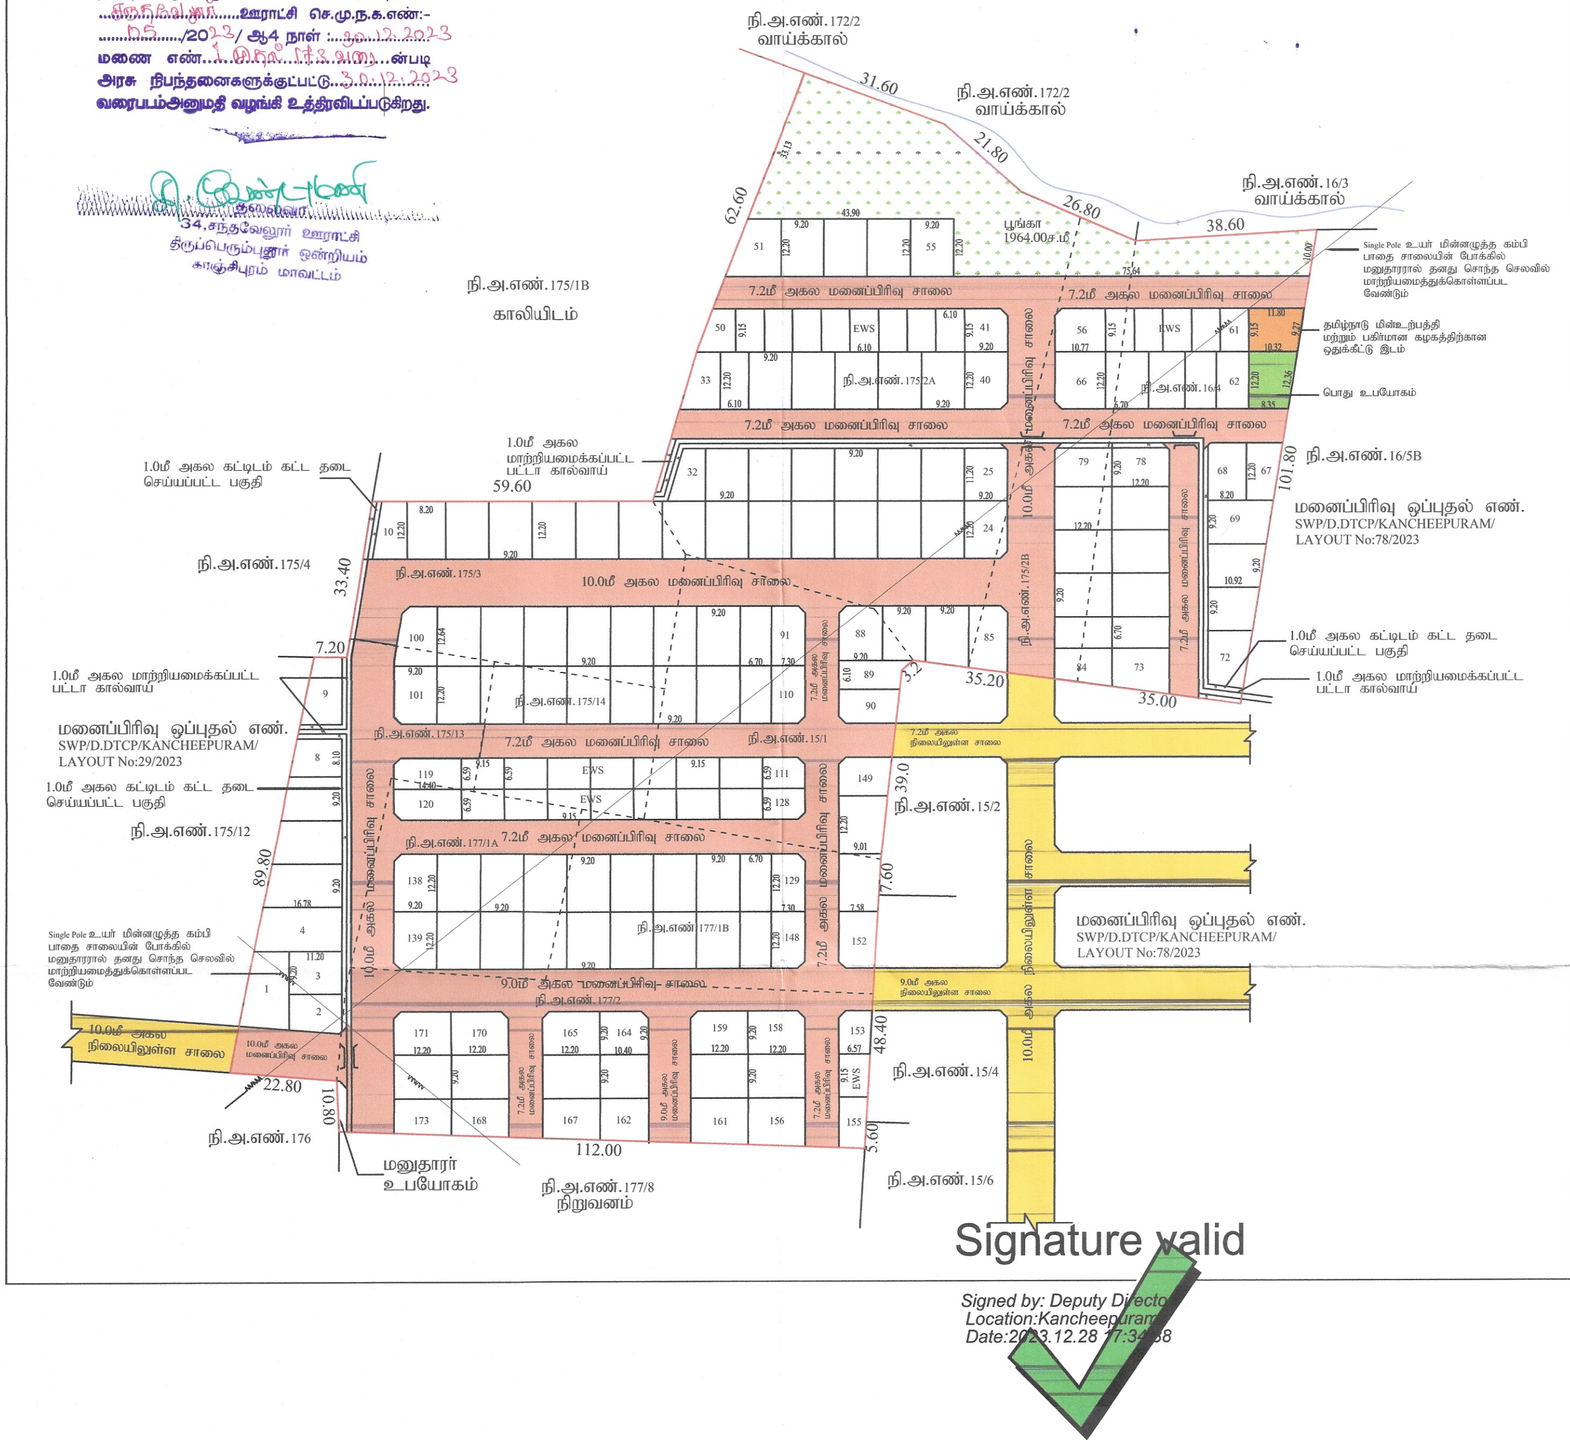

Signature valid
Signed by: Deputy Directo
Location:Kancheepuram
Date:2023.12.28 17:34:38

திருப்பெரும்புதூர் ஊராட்சி ஒன்றியம்
சந்தவேலூர் ஊராட்சி

மனைப்பிரிவு வரைபடம்

மாவட்டம்	.....	காஞ்சிபுரம்
வட்டம்	.....	திருப்பெரும்புதூர்
கிராமம்	.....	சந்தவேலூர்-அ
நில அளவை எண்கள்	.....	15/1,16/4,175/2A,2B,3,13,14,177/1A,1B,2-ல் அமையும் குடியிருப்பு மனைப்பிரிவுக்கான தொழில்நுட்ப ஒப்புதல் வரைபடம்.
அளவு	.....	1 : 800
இணையதள விண்ணப்ப எண்	.....	SW8LBUFF
குறிப்பு	.....	திட்டமில்லாத பகுதி
மனைப்பிரிவு இடத்தின் பரப்பு	.....	28150.00ச.மீ
கோரிய மனைகள்	.....	170
ஒதுக்கிய மனைகள்	.....	173 மற்றும் மனுதாரர் உபயோகம்
EWS மனைகள்	.....	மனை எண்கள்:42 முதல் 50 வரை, 57 முதல் 61வரை,111 முதல் 118 வரை, 121 முதல் 128 வரை, 153 முதல் 155 வரை
EWS மனைகளின் பரப்பு	.....	1933.5 ச.மீ (10.40%)
மனைப்பிரிவு இடத்தின் எல்லை	.....	
நிலையில் உள்ள சாலை	.....	

பொது ஒதுக்கீடுகள்: (உத்தேச சாலை மற்றும் மூலை முடக்குகள் பரப்பளவு நீங்கலாக கணக்கீடு செய்யப்பட்டுள்ளது)
உள்ளாட்சிக்கு தானமாக ஒப்படைக்கப்பட்ட பகுதி:

பூங்கா	.....	1964.00 ச.மீ (10.30%)	.....
பொது உபயோகம்	.....	113.9 ச.மீ (0.60%)	.....
தமிழ்நாடு மின்உற்பத்தி (ம) பகிர்மான கழகத்திற்கான ஒதுக்கீட்டின் பரப்பளவு (TANGEDCO)	.....	101.2 ச.மீ (0.53%)	.....
உத்தேச மனைப்பிரிவு சாலை மற்றும் மூலைமுடக்கு பரப்பு	.....	9176.00ச.மீ	.....

	கட்டட வரம்பு	மூலைமுடக்கு
7.20மீ அகல சாலைக்கு	1.5மீ	1.5மீ x 1.5மீ
9.0மீ மற்றும் 10.0மீ அகல சாலைக்கு	3.0மீ	1.5மீ x 1.5மீ

மனைப்பிரிவு சாலைகள், மூலைமுடக்குகள், பூங்கா, பொது உபயோகம் மற்றும் தமிழ்நாடு மின்உற்பத்தி (ம) பகிர்மான கழகத்திற்கான ஒதுக்கீட்டின்பகுதி தானப்பத்திரம் ஆவணம் எண்.6091/2023, நாள்:19.12.2023-ன் மூலம் உள்ளாட்சிக்கு ஒப்படைப்பு செய்யப்பட்டுள்ளது.

நிபந்தனைகள்:

1. இம்மனைப்பிரிவுக்கு சம்மதப்பட்ட உள்ளாட்சி இறுதி ஒப்புதல் வழங்கும் முன் இடம் எந்த துறைக்காகவும் நில ஆர்ஜிதம் செய்யப்படவில்லை என்றும், எந்த துறைக்காகவும் நில ஆர்ஜிதப்பட்டியல் மாவட்ட வருவாய்த்துறை அலுவலருக்கு அனுப்பப்படவில்லை என்றும் உறுதி செய்து கொள்ள வேண்டும்.
2. அரசாணை எண்.18 நாள்:04.02.2019 மற்றும் அரசாணை எண்.16 31.01.2020நகராட்சி நிர்வாகம் (ம) குழாய் வழங்கல் துறை - மின்உ சாலை ஒதுக்கீடுகளை (ம) பொது உபயோக பகுதியினை உள்ளாட்சியே தானமாக பெற்றுக்கொண்டு பராமரிக்க வேண்டும் என்றும், நில உரிமம் குறித்து உள்ளாட்சியே முழுப்பொறுப்பு என்றும் தெரிவிக்கப்படுகிறது.
3. இம்மனைப்பிரிவிற்கு உள்ளாட்சியில் இறுதி ஒப்புதல் வழங்கும் முன் அரசாணை எண்:181 வீ.வ (ம) ந.வ-ன் நாள்: 09.12.2020 Para 4(iv) -ல் தெரிவித்த கீழ்கண்ட நிபந்தனைகள் பின்பற்றப்பட வேண்டும்.

உள்ளாட்சி அமைப்பு, மனைப்பிரிவுக்கு இறுதி ஒப்புதல்/ உரிமம் வழங்குவதற்கு முன் மனுதாரர் சாலை அமைப்பு வரைபடத்தினை உறுதிசெய்த பின்னரே இறுதி ஒப்புதல் வழங்கப்பட வேண்டும்.மேலும் DNT அமைத்து நீர் வழங்குதல் வசதிகள் , கழிவுநீர் வடிகால் (ம) தெருவிளக்குகள் போன்ற வசதிகள் உள்ளாட்சி அமைப்புகளால் குறிப்பிடப்பட்டுள்ள விதிகளின்படி அமைக்கப்பட்டுள்ளதா என்பதனை உறுதி செய்து இறுதி ஒப்புதல் அளிக்கப்பட்ட விபரத்தினை மாவட்ட நகர் ஊரமைப்பு அலுவலகத்திற்கு தெரிவிக்கப்பட வேண்டும்.
4. நில உரிமம் குறித்து வழங்கப்பட்ட சான்றுகள் (ம) பரிசீலனைக்கு சமர்ப்பிக்கப்பட்ட ஆவணங்கள் சரியானவையல்ல என அறியப்பட்டால் (அ) மனைப்பிரிவிற்கு தொழில் நுட்ப ஒப்புதல் வழங்கியதால் பாதிப்பு ஏற்படக்கூடிய சூழ்நிலை ஏற்படின் இம்மனைப்பிரிவிற்கு வழங்கப்பட்ட தொழில் நுட்ப ஒப்புதல் எவ்வித முன்னறிவிப்பின்றி நகர் ஊரமைப்பு இயக்குநர் அவர்களால் ரத்து செய்யப்படும்.
5. இவ்வுலகத்தால் தொழில் நுட்ப ஒப்புதல் அளிக்கப்படும் மனைப்பிரிவு மனைகள் வாங்கும் ஒவ்வொரு மனுதாரருக்கும் ஒப்புதல் அளிக்கப்பட்ட மனைப்பிரிவு வரைபட நகல் வழங்கப்பட வேண்டும்.
6. இவ்வுலகத்தால் தொழில் நுட்ப ஒப்புதல் அளிக்கப்படும் மனைப்பிரிவு வரைபடத்தினை பொதுமக்கள் பார்வைக்காக சம்மந்தப்பட்ட இடத்தில் ⁰⁰ x ⁰⁰ என்ற அளவுக்கு குறையாமல் காங்கிரீட் பலகையில் வரைந்து வைக்கப்பட வேண்டும்.
7. சாலை அமைப்பு வரைபடத்தில் குறிப்பிடப்பட்டுள்ள மின்னாியத்திற்காக (TANGEDCO) ஒதுக்கப்பட்டுள்ள இடத்தினை மின்னாியம் (TANGEDCO) பயன்பாட்டிற்காக இடத்தின் அளவுகள், பரப்பளவு ஆகிய விவரங்களுடன் குறிப்பிட்டு தானமாக தானப்பத்திரம் மூலம் உள்ளாட்சிக்கு ஒப்படைப்பு செய்யப்பட்டுள்ளது.
8. மனைப்பிரிவில் அனுமதி ஒப்படைப்பு செய்யப்பட்ட சாலைகளை தடை செய்யாமல் முழுக சாலைகளாக தினை நிறுத்தபட வேண்டும்.
9. குறைந்த வருவாய் பிரிவினர்களுக்கான EWS மனை எண்கள்:42 முதல் 50 வரை, 57 முதல் 61வரை,111 முதல் 118 வரை, 121 முதல் 128 வரை, 153 முதல் 155 வரை வரையிலான மனைகளை மனை உட்பிரிவு மனை உபயோக மாற்றம் மற்றும் மனை ஒருங்கிணைப்பு செய்தல் கூடாது.
10. உத்தேச சிறுபாலம் உரிய துறையின் முன் அனுமதி பெற்று மனுதாரரால் தனது சொந்த செலவில் அமைத்துக்கொள்ளப்பட வேண்டும்.
11.மனைப்பிரிவுக்குள் ஊடே செல்லும் Single Pole உயர் மின்னழுத்த கம்பி பாதை மனுதாரரால் தனது சொந்த செலவில் சாலையின் போக்கில் மாற்றி அமைத்துக்கொள்ளப்பட வேண்டும்.
12.சாலைகளை ஒட்டி அமையும் கால்வாய்களில் மனையிடத்திற்கு செல்ல ஏதுவாக மனுதாரரின் சொந்த செலவில் RCC பேப் அமைக்கப்பட வேண்டும்

சிறப்பு நிபந்தனை:

நகர் ஊரமைப்புத்துறை சட்ட பூர்வமாக தொழில் நுட்ப அனுமதி அளிப்பதன் மூலம் விண்ணப்பதாரரின் பேரில் உள்ள நில உரிமையை உறுதிபடுத்தவில்லை தொழில் நுட்ப அனுமதி (அ) திட்ட அனுமதி அளிப்பதற்கு முன்பு விண்ணப்பதாரரின் விண்ணப்பத்துடன் சமர்ப்பித்த ஆவணங்களில் (கிரையப்பத்திரம், குத்தகைப்பத்திரம், பட்டா, தானப்பத்திரம் பொது அதிகார பத்திரம் மேலும் பல) விண்ணப்பதாரர் வளர்ச்சி செய்ய உரிமை உள்ளதா என்று பார்க்கப்படுகிறது.

சொத்தினை வாங்க விரும்பும் எந்த நபரும் விண்ணப்பதாரருக்கு சொத்தின் மீது உள்ள உரிமையை தனியாக உறுதிபடுத்திக்கொள்ள வேண்டும். மேலும் அதன் மேல் வேறு யாரேனும் தனிநபர் உரிமை கோரினால் அவர்கள் பொருத்தமான தகுதியுள்ள நீதிமன்றத்தின் முன் தீர்த்துக் கொள்ளலாம். இதனை முடிவு செய்ய நகர் ஊரமைப்புத்துறை பொருத்தமான அமைப்பு அல்ல.

APPROVAL No;SWP/D.DTCP/KANCHEEPURAM/LAYOUT No:128/2023

உதவி இயக்குநர்/துணை இயக்குநர் (பொ)
மாவட்ட நகர் ஊரமைப்பு அலுவலகம்
காஞ்சிபுரம் மாவட்டம்