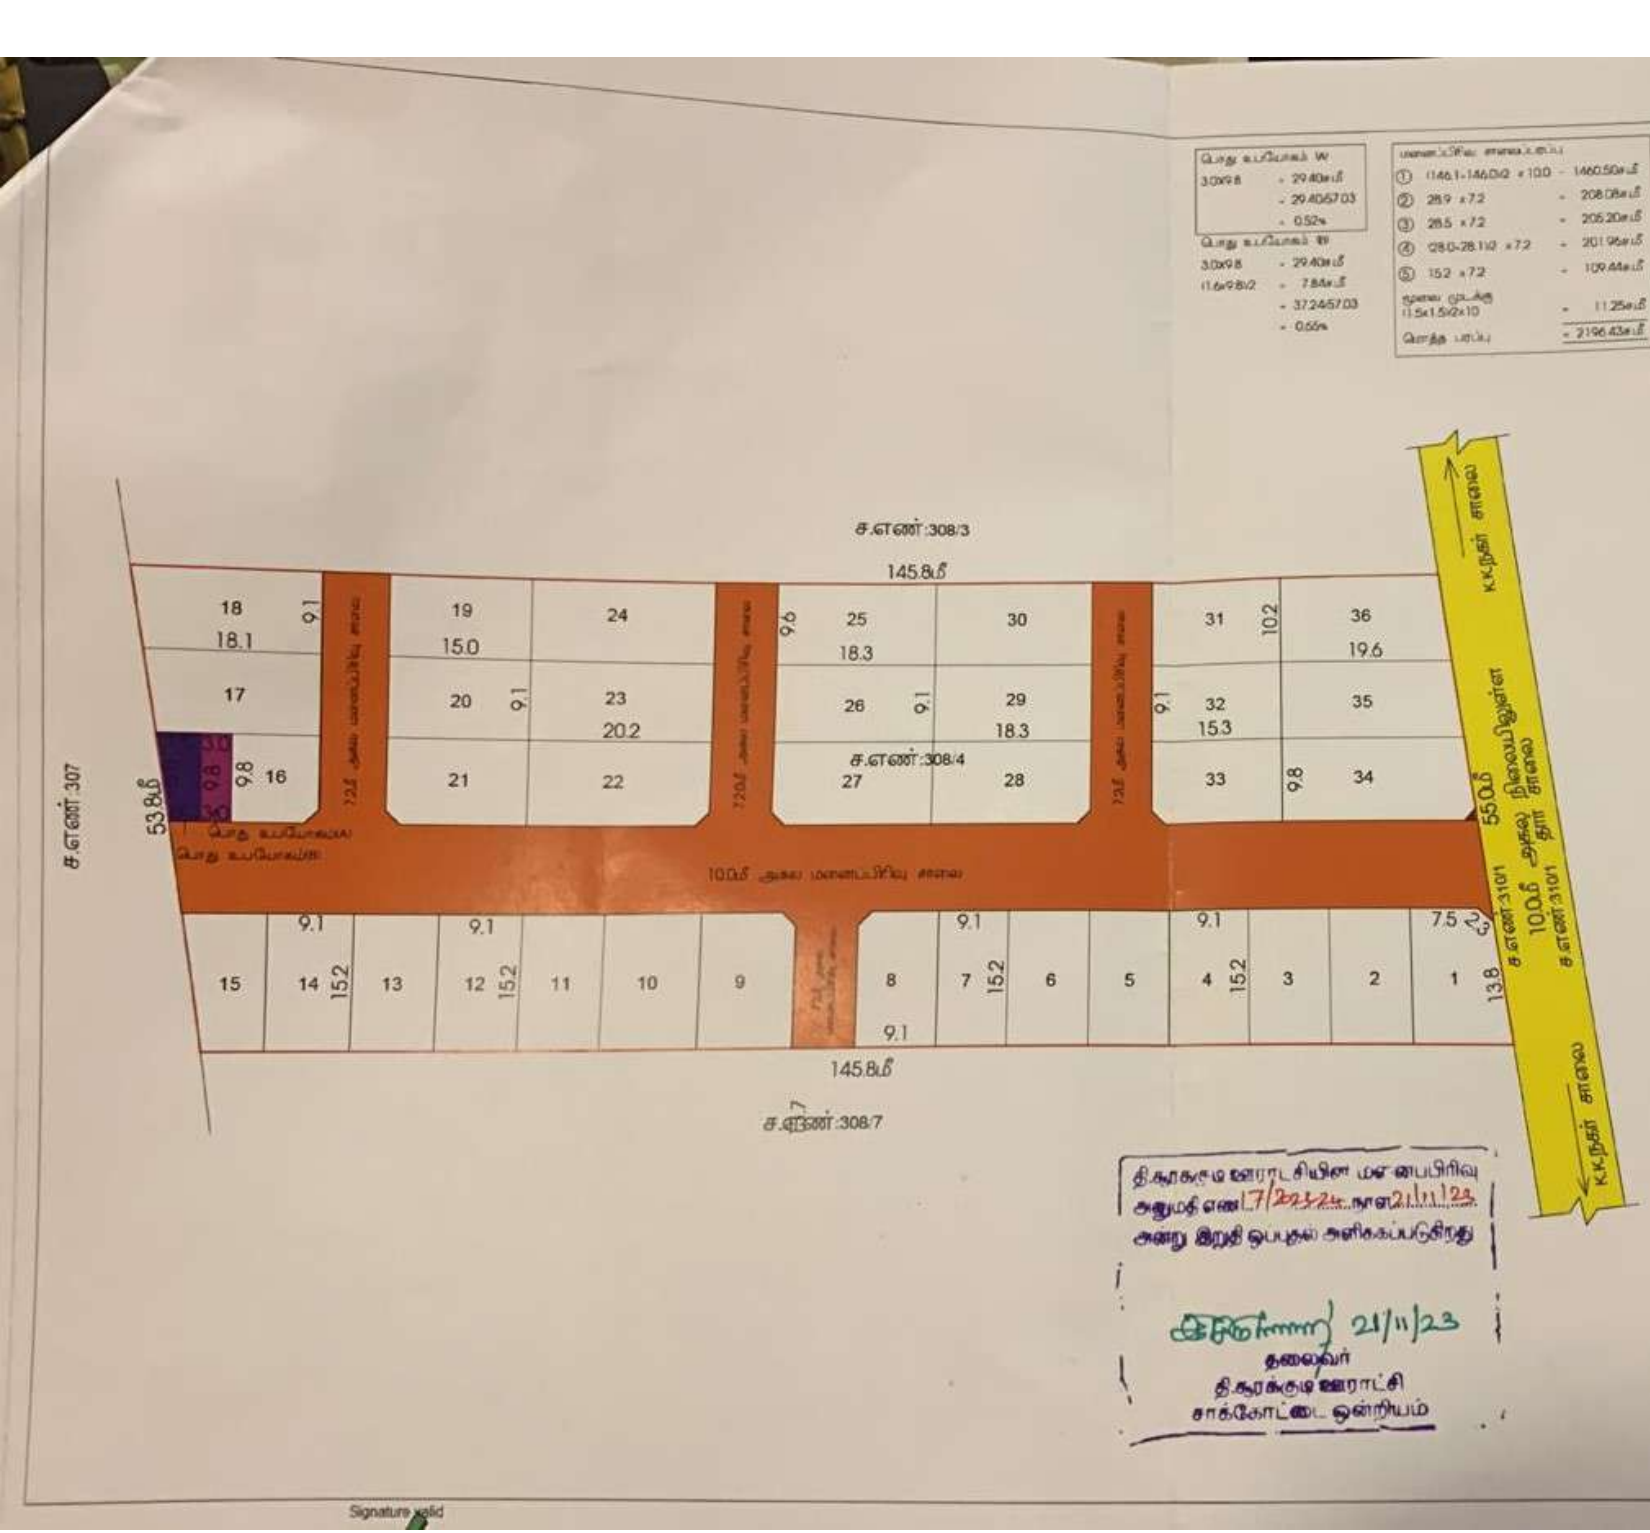


பொது உபயோகம் W	
3.0x9.8	- 29.40ச.மீ
	- 29.405703
	- 0.52%
பொது உபயோகம் W	
3.0x9.8	- 29.40ச.மீ
(1.6x9.8)/2	- 7.84ச.மீ
	- 37.245703
	- 0.66%

மனைப்பிரிவு எண்ணிக்கை	
① (146.1+146.0)/2 x10.0	- 1460.50ச.மீ
② 28.9 x7.2	- 208.08ச.மீ
③ 28.5 x7.2	- 205.20ச.மீ
④ (28.0+28.1)/2 x7.2	- 201.96ச.மீ
⑤ 15.2 x7.2	- 109.44ச.மீ
மூலை முக்கு (1.5x1.5/2)x10	- 11.25ச.மீ
மொத்த பரப்பு	- 2196.43ச.மீ

திருக்குழி ஊராட்சியின் மனைப்பிரிவு
அனுமதி எண்:7/2023-24 நாள்:21/11/23
அனுமதி இறுதி ஒப்புதல் அளிக்கப்படுகிறது

21/11/23
தலைவர்
திருக்குழி ஊராட்சி
சாக்கோட்டை ஒன்றியம்

L.P(SWP)/DTCP/SIVAGANGAI - NO. 134 /2023

உதவி இயக்குநர்(பொ),
மாவட்ட நகர் ஊரமைப்பு அலுவலகம்,
சிவகங்கை மாவட்டம்

Signature valid