# மாவட்ட நகர் ஊரமைப்பு அலுவலகம் (DTCP) ஈரோடு மாவட்டம்


## பெருந்துறை ஊராட்சி ஒன்றியம்

## குள்ளம்பாளையம் ஊராட்சி

ஈரோடு மாவட்டம், பெருந்துறை வட்டம், குள்ளம்பாளையம் ஊராட்சி மற்றும் கிராமம், ரீ.ச.எண்-51/12B2A-ல் அமையும் உத்தேச குடியிருப்பு மனைப்பிரிவிற்கான தொழில்நுட்ப ஒப்புதல் வரைபடம் (திட்டமில்லாத பகுதி)

அளவு : 1 அங்குலம் =33 அடி (1:400) (ALL DIMENSIONS ARE IN METER)

ONLINE APPLICATION NO: 93GPGECT

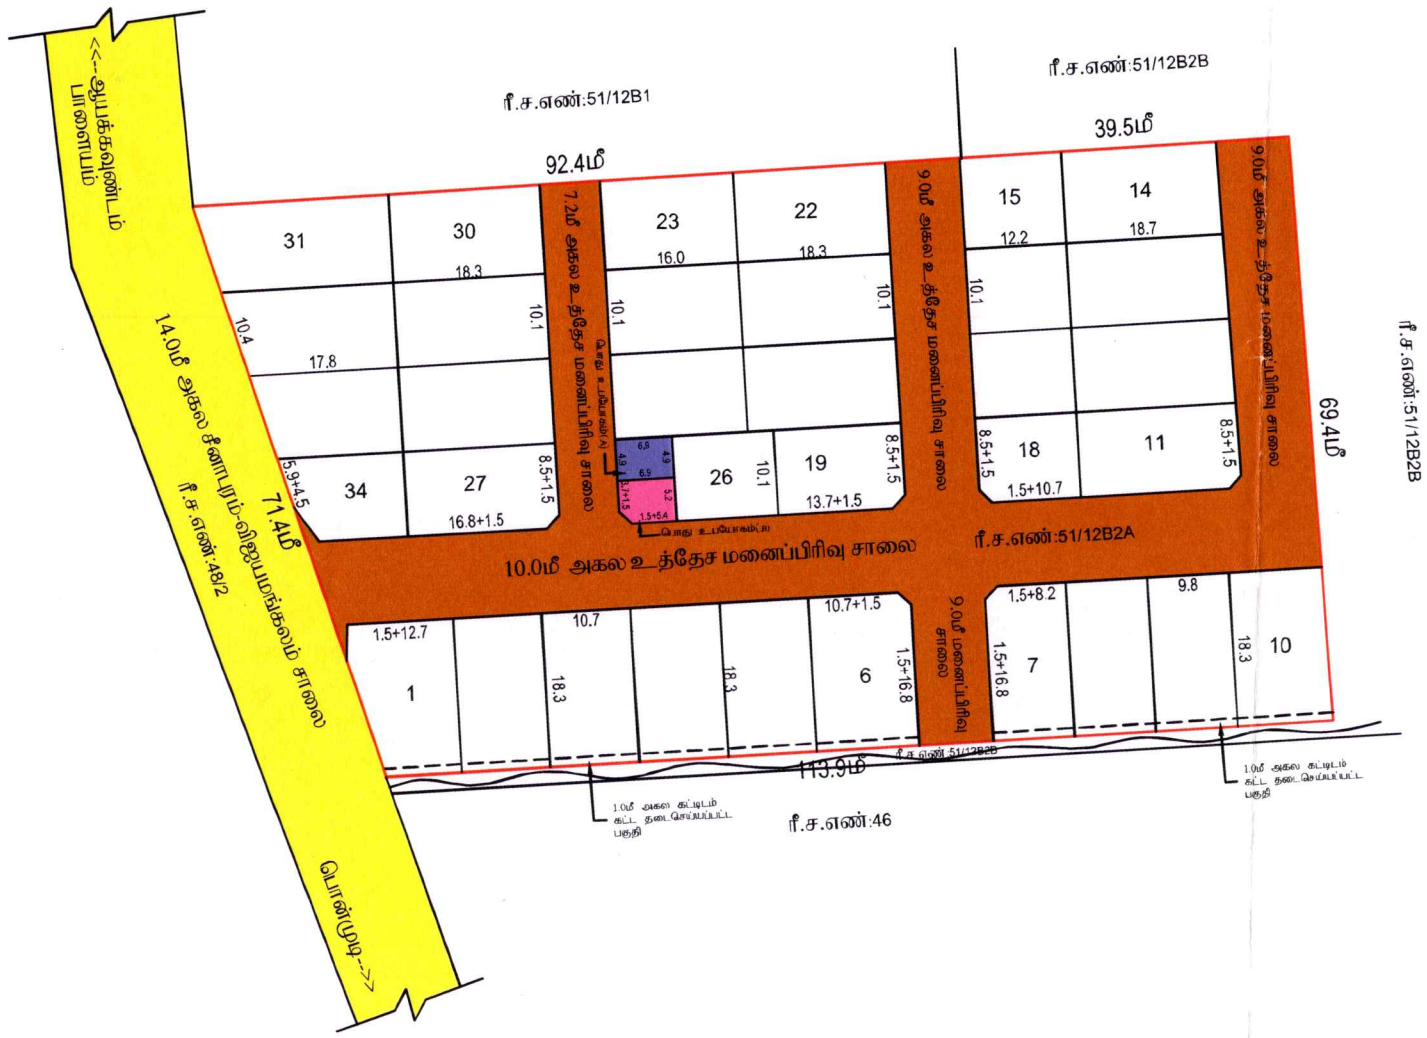


வ

குறிப்பு :

| | | |
|---|---|---|
| மனைப்பிரிவின் மொத்தப்பரப்பு | : | 2.10 ஏக்கர் (அ) 8500.00 ச.மீ |
| கோரிய மனைகள் | : | 34 |
| ஒதுக்கிய மனைகள் | : | 34 |
| மனைப்பிரிவின் எல்லை | | ---------- |
| நிலையிலுள்ள சாலை | | ---------- |

**உள்ளாட்சிக்கு தானமாக ஒப்படைக்கப்பட்டவை**

மனைப்பிரிவின் சாலை : 2410.36 ச.மீ

பூங்கா : {மனைப்பிரிவின் பரப்பு- மனைப்பிரிவு சாலைகளின் பரப்பு}x10%

: {8500.00 - 2410.36} x 10% = 608.96 ச.மீ (மனுதாரரால் அரசு வழிகாட்டி மதிப்பீடு தொகை செலுத்தப்பட்டுள்ளது)

பொது உபயோகம் மற்றும் மின்பகிர்மான கழகத்திற்கு தேவையான பரப்பு : {மனைப்பிரிவின் பரப்பு - மனைப்பிரிவு சாலைகளின் பரப்பு} x 1.0%

: {8500.00 - 2410.36} x 1.0% = 60.89 ச.மீ (0.5% = 30.44 ச.மீ)

பொது உபயோகம் - (A) : 33.81 ச.மீ (0.55%)

தமிழ்நாடு மின் உற்பத்தி மற்றும் மின் பகிர்மான கழகத்திற்காக உள்ளாட்சிக்கு தானமாக ஒப்படைக்கப்பட்டவை

பொது உபயோகம் - (B) : 34.75 ச.மீ (0.57%)

**கட்டிட வரம்பு :**

9.0மீ வரை அகலம் உள்ள சாலைகளுக்கு 1.50 மீ விடப்படல் வேண்டும்
9.0மீ-க்கு மேல் 18.0மீ வரை அகலம் உள்ள சாலைகளுக்கு 3.0 மீ விடப்படல் வேண்டும்

**மூலை முடக்கு:**

12.0மீ வரை அகலம் உள்ள சாலைகளுக்கு 1.50மீx1.50மீ விடப்படல் வேண்டும்
12.0மீ க்கு மேல் 30.5மீ வரை அகலம் உள்ள சாலைகளுக்கு 4.5மீx4.5மீ விடப்படல் வேண்டும்

நிபந்தனைகள்

1. அரசாணை எண்-18 நநி மற்றும் குநீவ துறை நாள் 04.02.2019 மற, அரசாணை எண்-16 நநி மற்றும் குநீவ நாள் 31.01.2020 ன் படி மனைப்பிரிவு சாலை, 0.5% பூமி உள்ளாட்சிக்கும் மற்றும் 0.5% பூமி TANGEDCO அல்லது உள்ளாட்சிக்கு தானமாக பெற நடவடிக்கை மேற்கொள்ளப்பட வேண்டும்.
2. அரசாணை எண் 181 வீவ மற நவதுறை நாள் 09.12.2020-ல் தெரிவித்துள்ளவாறு சாலைகள், மழைநீர் வடிகால் வகதி மேல்நிலை நீர்தேக்க தொட்டியுடன் கூடிய குடிநீர் வசதிகள் மற தெருவிளக்குகள் ஆகியவை உள்ளாட்சியின் விருப்பத்திற்கு ஏற்ப அமைக்கப்பட்ட பின்னர் இறுதி ஒப்புதல் வழங்கப்பட வேண்டும்.
3. அரசாணை எண் 141 வீட்டுவசதி மற்றும் நகர்புற வளர்ச்சிதுறை நாள்:16.07.2022-ன் படி நடவடிக்கை மேற்கொள்ளப்பட வேண்டும்.
4. இம்மனைப்பிரிவிற்கு உள்ளாட்சி இறுதி ஒப்புதல் அளிக்கும் முன் இத்தினை எந்தத்துறையாலும் நில ஆர்ஜித நடவடிக்கை மேற்கொளளப்படவில்லை என்றும், எந்த துறைகளாகவும் நில ஆர்ஜிதப்படடியல் மாவட்டவருவாய் அலுவலருக்கு அனுப்பப்படவில்லை என்றும், குள்ளம்பாளையம் ஊராட்சி தலைவர் அவர்கள் உறுதி செய்து கொள்ளவேண்டும்.
5. நில உரிமம் குறித்து வழங்கப்பட்ட சான்றுகள் மற்றும் பரிசீலனைக்கு சமர்ப்பிக்கப்பட்ட ஆவணங்கள் சரியானவையல்ல என்று அறியப்படடாலோ அல்லது மனைப்பிரிவுக்கு தொழிலநுட்ப ஒப்புதல் வழங்கியதால் பாதிப்பு ஏற்படக்கூடிய சூழ்நிலை ஏறபட்டாலோ மனைப்பிரிவுக்கு வழங்கப்பட்ட தொழில்நுட்ப ஒப்புதல் எவ்வித முன்னறிவிப்பும் இன்றி நகர் ஊரமைப்பு இயக்குநர் சென்னை அவர்களால் ரத்து செய்யப்படும்.
6. விற்பனைக்குண்டான மனைகளை விற்பனை செய்யும் போது இவ்வரைபட நகலோடு நகர் ஊரமைப்புத் துறையில் ஒப்புதல் அளிக்கப்பட்ட ஆணையின் நகல் மனை வாங்குபவர்களுக்கு கட்டாயம் வழங்கப்பட வேண்டும்.
7. ஒப்புதல் அளிக்கப்பட்ட மனைப்பிரிவு வரைபடத்தை எந்த வித மாற்றம் விடுதலின்றி மனைப்பிரிவு நுழைவாயிலில் 6'x4'எனற அளவிலான நிரந்தர தகவல்பலகை மூலம் பொதுமக்கள் பார்வைக்கு நிரந்தரமாக பிரகரிக்கப்பட வேண்டும்.
8. உத்தேச மனைப்பிரிவு சாலைகளுக்கு மனுதாரரால் தார் சாலை அமைக்கப்பட்டு (BBOSE) வட்டார வளர்ச்சி அலுவலர் அலுவலர் / யூனியன் பொறியாளர் அவர்களிடம் தரம் குறித்து தகுதிச் சான்று பெறப்பட்ட பின்னர் உள்ளாட்சியால் இறுதி ஒப்புதல் வழங்கப்பட வேண்டும்.

Document certified by R.Rani.

Signed by: Assistant Director
Location:Erode
Date:2022.12.20 13:04:17

SWP/ DTCP/ ERODE / LAYOUT APPROVAL NO:96/2022

நகர் ஊரமைப்பு துணை இயக்குநர்(பொ),
மாவட்ட நகர் ஊரமைப்பு அலுவலகம்,
ஈரோடு மாவட்டம்.