நகர் ஊரமைப்பு துறை - தேனி மாவட்டம்

வடபுதுப்பட்டி ஊராட்சி

தேனி மாவட்டம், பெரியகுளம் வட்டம், பெரியகுளம் ஊராட்சி ஒன்றியம், வடபுதுப்பட்டி ஊராட்சி, வடவீரநாயக்கன்பட்டி - கிராமம், சர்வே எண்:1548/2-ல் அமையும் உத்தேச குடியிருப்பு மனைப்பிரிவு தொழில் நுட்ப ஒப்புதல் வரைபடம்.

(திட்டமில்லாத பருதி)

வ

கோப்பு எண் : 252/2021 தே.மா.2
அளவுத்திட்டம் - 1 : 500

குறிப்புகள்:

மனைப்பிரிவு இடத்தின் பரப்பளவு	-	9825.04 ச.மீ
மனைப்பிரிவு உத்தேச சாலையின் பரப்பளவு மூலை முடக்கு உட்பட	-	1363.34 ச.மீ
மீதமுள்ள மனைப்பிரிவு இடத்தின் பரப்பளவு	-	8461.66 ச.மீ
மனைப்பிரிவு இடத்தின் எல்லை	-	
நிலையிலுள்ள சாலை	-	
மனைப்பிரிவு உத்தேச சாலை	-	
கோரிய மனைகளின் எண்ணிக்கை	-	50 எண்ணம்

ஒதுக்கிய மனைகளின் எண்ணிக்கை
(மனை எண்கள் : 1 - 46) - 46 எண்ணம்

பொது ஒதுக்கீடு: (உள்ளாட்சிக்கு தானமாக ஒப்படைப்பு செய்யப்பட்டது)

உத்தேச சாலை

உள்ளாட்சி உபயோகத்திற்கு - 34.00 ச.மீ (0.53%) (தான சுவண எண்-7393/2021 நாள்-06.08.2021-ன் மூலம் தானமாக உள்ளாட்சிக்கு ஒப்படைப்பு செய்யப்பட்டுள்ளது)

தமிழ்நாடு மின் உற்பத்தி மற்றும் மின் பகிர்மானத்துக உபயோகத்திற்கு (TANGEDCO) - 34.00 ச.மீ (0.53%) (தான சுவண எண்-7389/2021 நாள்-06.08.2021 மூலம் தானமாக (TANGEDCO)க்கு ஒப்படைப்பு செய்யப்பட்டுள்ளது)

குறிப்பு
பூங்கா ஒதுக்கீட்டிற்கு பதிலாக மனையின் பரப்பில் 10 சதவிகித இடத்திற்கு சமமாக அரசு வழிகாட்டு மதிப்பீட்டு தொகை மனுதாரரால் செலுத்தப்பட்டுள்ளது.

மூலை முடக்கு
12.0மீ வரை உள்ள அகல சாலைகளுக்கு 1.50மீ X 1.50மீ விட்டமாக விடப்பட வேண்டும்.

நிபந்தனைகள்:

1.அரசாணை எண்-71 ஊரக வளர்ச்சி (மு) உள்ளாட்சி துறை நாள்-16.09.2003-இன்படி மனுதாரரது நிலஉரிமம் குறித்து சரிபார்ப்பது உள்ளாட்சியின் பொறுப்பாகும். இம் மனைப்பிரிவின் தொழில் நுட்ப ஒப்புதலானது தலைவர், வடபுதுப்பட்டி ஊராட்சி மன்றம் அவர்களால் வழங்கப்பட்ட நிலஉரிமைச் சான்றின் வழிபாடையில் வழங்கப்பட்டது.


2.இம்மனைப்பிரிவு ஒப்புதலுக்காக சமர்ப்பிக்கப்பட்ட ஆவணங்கள் (மு) சானறுகள் சரியானவையல்ல என அறியப்பட்டால் அல்லது இம்மனைப்பிரிவிற்கு தொழில் நுட்ப ஒப்புதல் வழங்கியதால் பாதிப்பு ஏறபடக்கூடிய சூழ்நிலை ஏறபடின் இம்மனைப்பிரிவிற்கு வழங்கப்பட்ட தொழில் நுட்ப ஒப்புதலானது எவ்வித முன்னறிவிப்பின்றி நகர் ஊரமைப்பு இயக்குநர் சென்னை, அவர்களால் ரத்து செய்யப்படும்.

3.உள்ளாட்சிக்கு தானமாக வழங்கப்பட்ட இடங்களை உள்ளாட்சியின் பெயருக்கு மாற்றி வருவாய்த்துறையின் மூலம் உட்பிரிவு செய்து அதற்கான விபரங்கள் பெறப்பட்ட பின்னரே உள்ளாட்சியால் மனைப்பிரிவுக்கு இறுதி ஒப்புதல் வழங்கப்பட வேண்டும்.

குறிப்பு :
அனைத்து அளவுகளும் மீட்டரில் குறிப்பிடப்பட்டுள்ளது.

ம.வ/ந.உள.உ.இ.(தே.மா)எண்: 54/2021

நகர் ஊரமைப்பு உதவி இயக்குநர்
தேனி மாவட்டம்

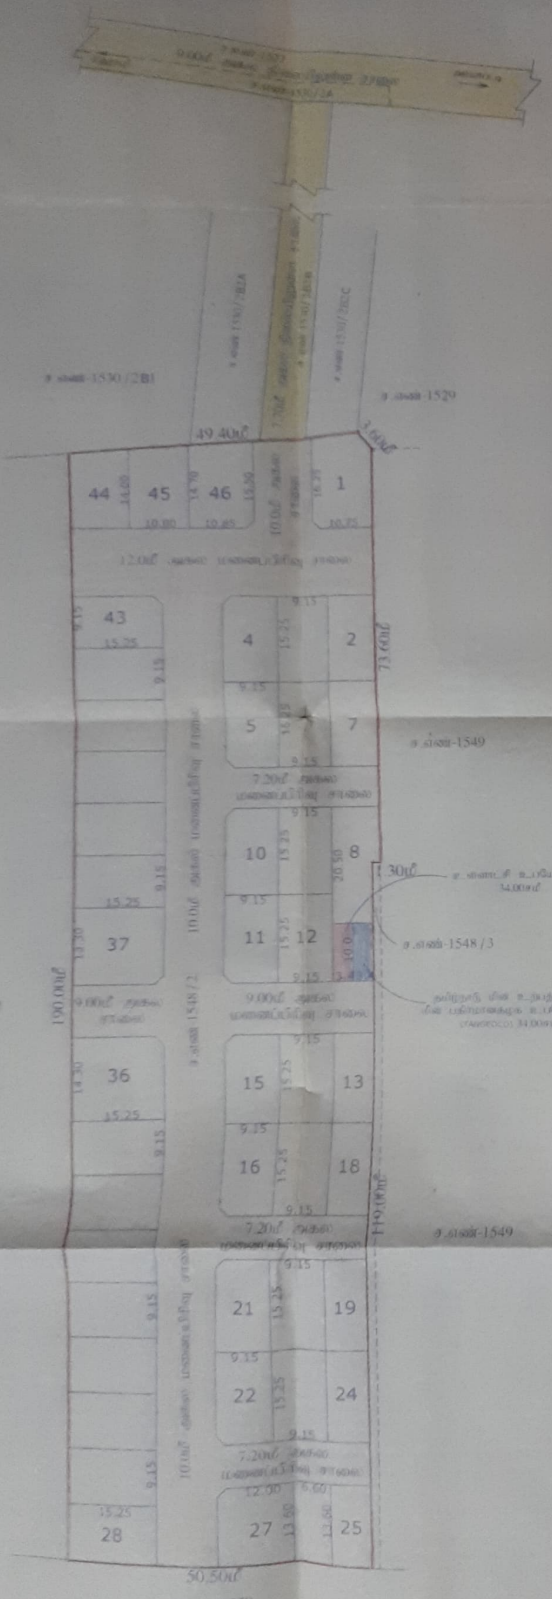

வடிவமைக்கப்பட்டு உள்ளாட்சி மன்ற தணிக்கையர் அவர்களின் அ.மெ.ந.க.எண் :-09/2023-2024 நாள் : 19/2/2024-ன் படி தணிக்கையாளரின் அரசு ஆணைக்கு உட்பட்டு அனுமதிக்கப்பட்டது.



தலைவர்
வடபுதுப்பட்டி ஊராட்சி