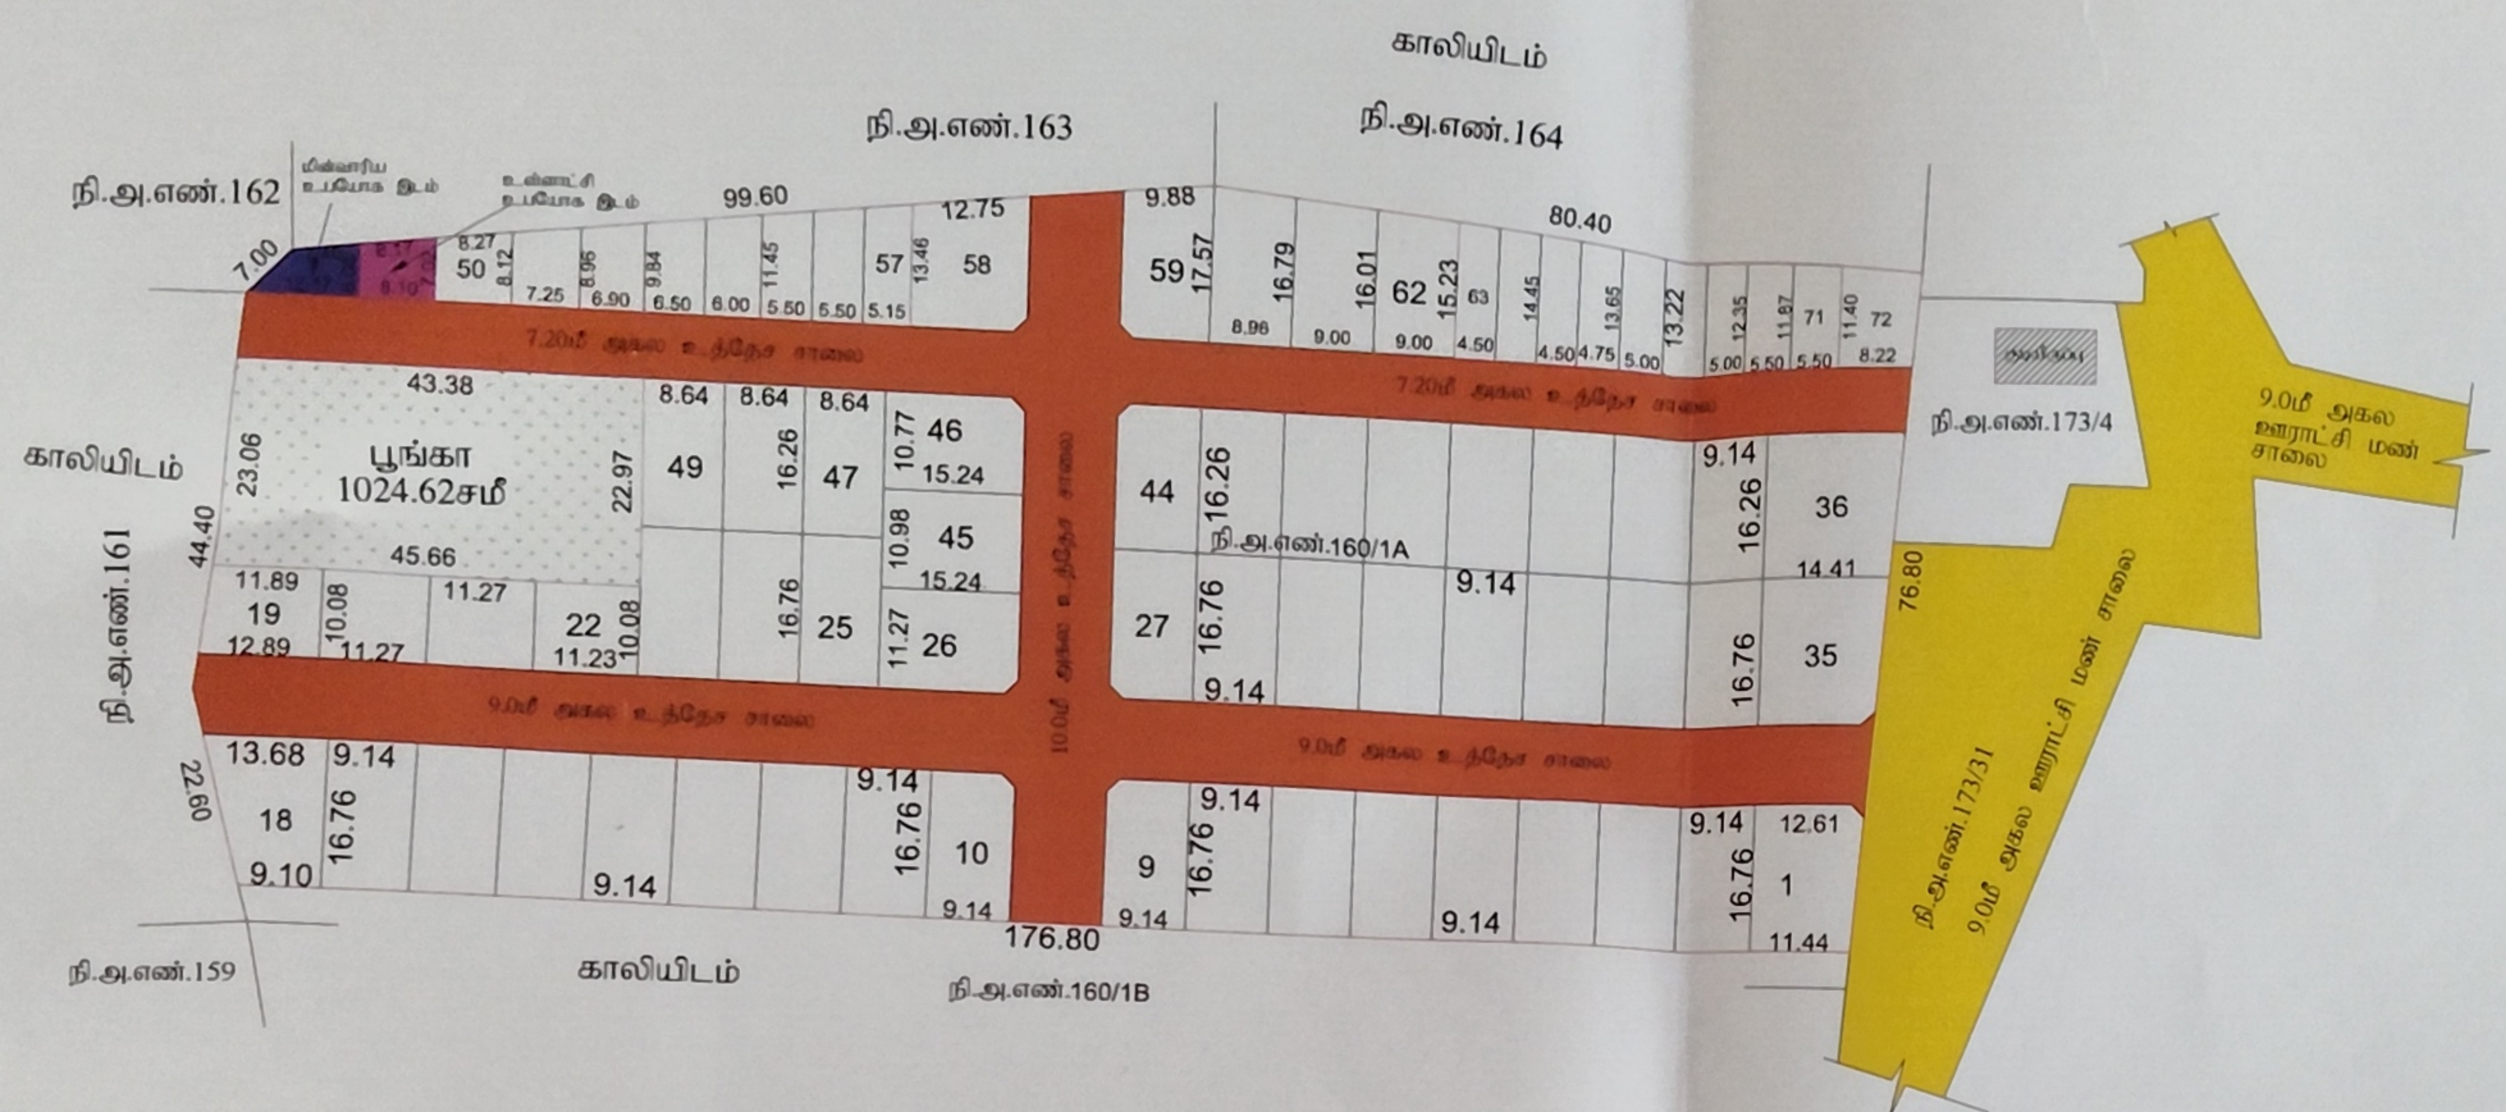

மாவட்ட நகர் ஊரமைப்பு அலுவலகம்

புதுக்கோட்டை மாவட்டம்

புதுக்கோட்டை மாவட்டம், விராலிமலை வட்டம், விராலிமலை ஊராட்சி ஒன்றியம், கொடும்பாளூர் ஊராட்சி மற்றும் கிராமம், சர்வே எண் : 160/1A – ல் அமையும் குடியிருப்பு மனைப்பிரிவுக்கான தொழில்நுட்ப ஒப்புதல் வரைபடம்.

கோப்பு எண் : XEH4RJZI/2025/PD

அளவு திட்டம்: 1 : 600

வ

குறிப்புகள்:

= 13765.00 ச.மீ

விற்பனைக்குரியவை:

= 72 எண்ணம்

= 72 எண்ணம்

பரப்பளவு விபரம்

= 13765.00 ச.மீ

= 3630.30 ச.மீ

= 10134.70 ச.மீ

= 1110.43 ச.மீ (10.96%)

பொது ஒதுக்கீடுகள்:

(உள்ளாட்சிக்கு தானமாக ஆவண எண் 5063/2025 நாள்.29.07.2025 வாயிலாக ஒப்படைப்பு செய்யப்பட்டது)

= 3634.53 ச.மீ

பூங்கா இடம் = 1024.62 ச.மீ (10.10%)

= 52.75 ச.மீ (0.52%)

= 52.93 ச.மீ (0.52%)

கட்டிட வரம்பு:

மூலை முடக்கு:

நிபந்தனைகள்:

குறிப்பு:

SWP/LP/D.DTCP(PD)No- 72/2025

இணையதள ஒப்புதல்

(இசைவ் செய்யப்பட்டது)

உதவி இயக்குநர்/துணை இயக்குநர் (பொ)
மாவட்ட நகர் ஊரமைப்பு அலுவலகம்
புதுக்கோட்டை மாவட்டம்

Signature valid Signature valid