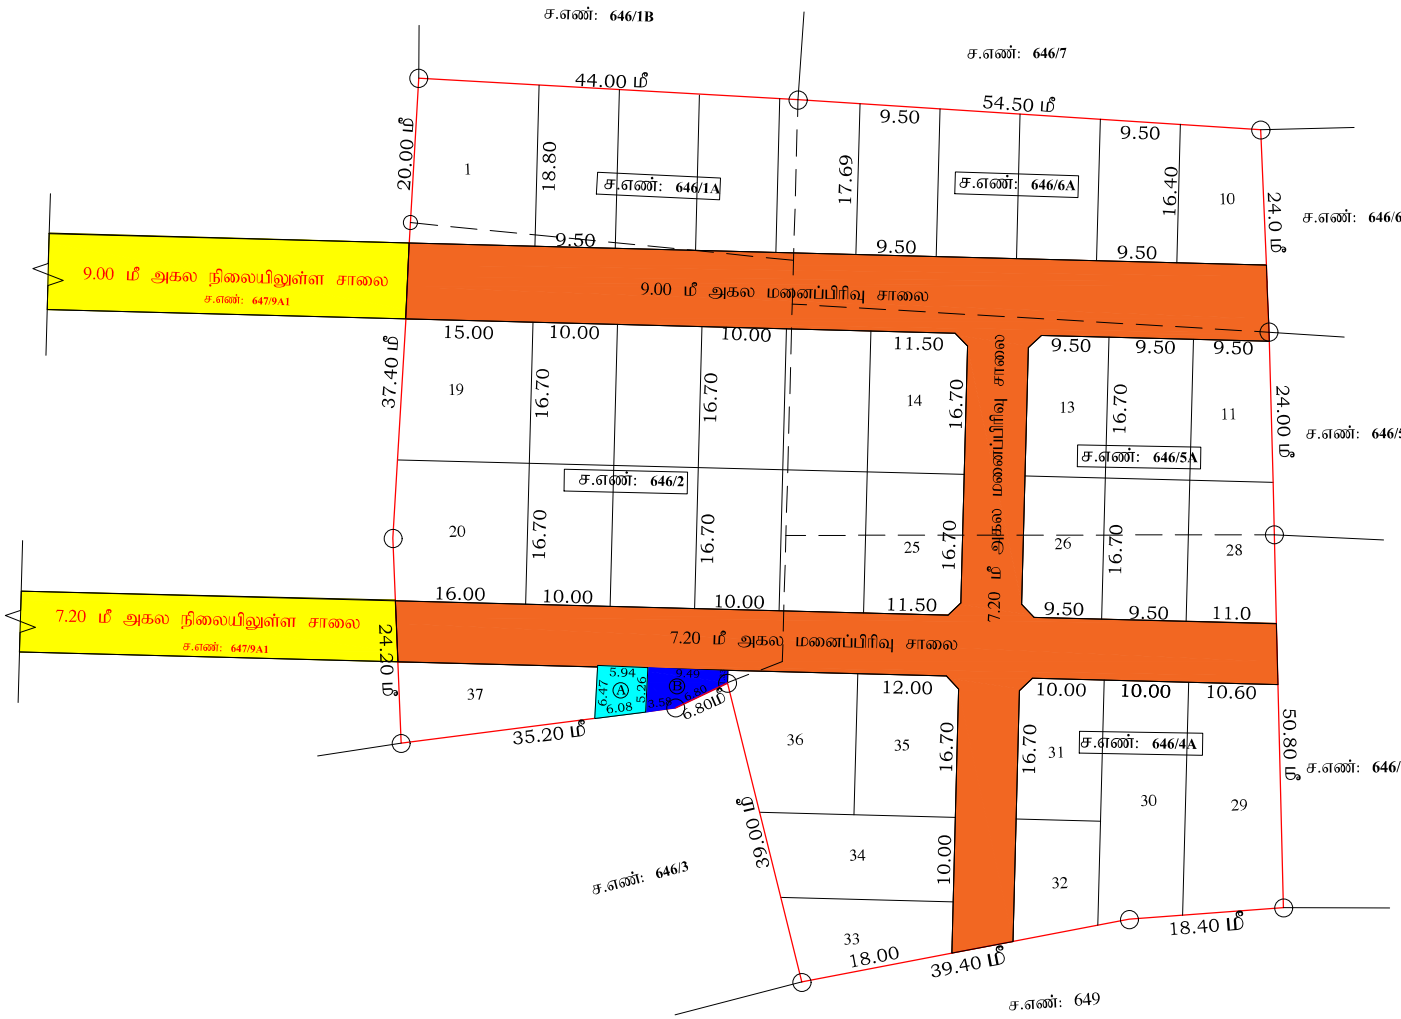


மனைப்பிரிவு
தென்காசி மாவட்ட நகர் ஊரமைப்பு அலுவலகம்
தென்காசி மாவட்டம்
செங்கோட்டை வட்டம்
செங்கோட்டை ஊராட்சி ஒன்றியம்
இலத்தூர் ஊராட்சி
இலத்தூர் கிராமம் (திட்டமில்லா பகுதி)
புல எண் :646/1A,646/2,646/4A,646/5A,646/6A, ல் அமையும்
குடியிருப்பு மனைப்பிரிவின் தொழில் நுட்ப ஒப்புதல் வரைபடம்.

அளவு = 1:400 இணைய தள விண்ணப்பம் எண்: A1BTH4EQ

குறிப்பு:

மனைப்பிரிவு இடத்தின் பரப்பு	=	8812.00ச.மீ (2.17 ஏக்கர்)
மனைப்பிரிவு சாலையின் பரப்பளவு	=	2162.72ச.மீ
மீதமுள்ள பரப்பு	=	6649.28ச.மீ

கோரிய மனைகள் - 37
ஒதுக்கிய மனைகள் - 37
மனைப்பிரிவு இடத்தின் எல்கை
நிலையில் உள்ள சாலை

ஒதுக்கீடுகள்

பொது ஒதுக்கீடுகள்

1. TNCDBR விதி 47(6)-ன்படி 10% OSR- பரப்பிற்கு ஈடான அரசு வழிகாட்டி மதிப்பு தொகை ரூ. 83117/- நாள். உரிய கணக்கில் மனுதாரரால் செலுத்தப்பட்டுள்ளது.
2. இலத்தூர் ஊராட்சிக்கு தான பத்திர ஆவண எண்: 612/2026 மூலம் நாள் 11.03.2026 அன்று ஒப்படைப்பு செய்யப்படடுள்ளது.

i) மனைப்பிரிவு சாலை மற்றும் மூலை முடக்குகளின் பரப்பு = 2162.72 ச.மீ
ii) பொது உபயோகம் உள்ளாட்சி(Public Purpose) A = 34.90ச.மீ (0.52%)
iii) பொது உபயோகம் (TANGEDCO) B = 34.81ச.மீ (0.52%)

மூலைமுடக்கு:

12.0மீ அகலம் வரையிலான சாலைகளுக்கு - 1.50மீX1.50மீ

நிபந்தனைகள்:

1. அரசாணை நிலை எண்:71, ஊரகவளர்ச்சி மற்றும் உள்ளாட்சி நிர்வாகத் துறை, நாள்:16.08.2003-ன்படி நில உரிமம் குறித்து உள்ளாட்சி நிர்வாகம் உறுதி செய்து கொள்ள வேண்டும்.மேலும் சாலைகள், திறவிடம் மற்றும் பொது உபயோகம் ஆகியவற்றின் நிலப்பரப்பினை உள்ளாட்சிக்கு தானபத்திரம் மூலம் மனுதாரரால் ஒப்படைப்பு செய்யப்பட்டுள்ளது.
2. இம்மனைப்பிரிவிற்கு இறுதி ஒப்புதல் வழங்கும் முன் நில ஆர்ஜிதம் ஏதும் இல்லை எனவும், எந்தத் துறையாலும் நில ஆர்ஜித நடவடிக்கை எடுக்கப்படவில்லை என்றும் (ம) நிலஆர்ஜிதம் செய்துதரக்கோரி மாவட்ட வருவாய் அலுவலரிடமிருந்து உத்தேசங்கள் ஏதும் பெறப்படவில்லை என்றும் தலைவர் அவர்கள் இலத்தூர் ஊராட்சி அலுவலகம் உறுதி செய்து கொள்ள வேண்டும்.
3. நில உரிமம் குறித்து சமர்ப்பிக்கப்பட்ட சான்றுகள் மற்றும் பரிசீலனைக்கு சமர்பிக்கப்பட்ட ஆவணங்கள் சரியானவை அல்ல என அறியப்பட்டால் அல்லது மனைப்பிரிவுக்கு தொழில்நுட்ப ஒப்புதல் வழங்கியதால் பாதிப்பு ஏற்படக்கூடிய சூழ்நிலை ஏற்ப்படின், மனைப்பிரிவுக்கு வழங்கப்பட்ட தொழில்நுட்ப ஒப்புதல் எவ்வித முன் அறிவிப்பு இன்றி ரத்து செய்யப்படும்.
4. அரசாணை நிலை எண்:181 வீட்டு வசதி மற்றும் நகர்புற வளர்ச்சி துறை நாள் 09.12.2020- ன் படி தலைவர் அவர்கள் இலத்தூர் ஊராட்சி அவர்கள் தொடர் நடவடிக்கை மேற்கொள்ளவேண்டும்.
5. மனைப்பிரிவு பகுதியாகவோ அல்லது முழுமையாகவோ ஓடை, கால்வாய் போன்ற பொது நீர்வழிப்பாதைகள் ஆக்கிரமிப்பு செய்யப்படவில்லை எனவும், அரசு புறம்போக்கு நிலங்களில் மேற்படி மனைப்பிரிவு அமையவில்லை என்பதையும் தலைவர் அவர்கள் இலத்தூர் ஊராட்சி அலுவலகம் உறுதி செய்து கொள்ள வேண்டும்.

ம.வ/தெமாநஉஅ எண்- SWP/**26** /2026

உதவி இயக்குநர்
மாவட்ட நகர் ஊரமைப்பு அலுவலகம்
தென்காசி மாவட்டம்.

Signature valid Signature valid