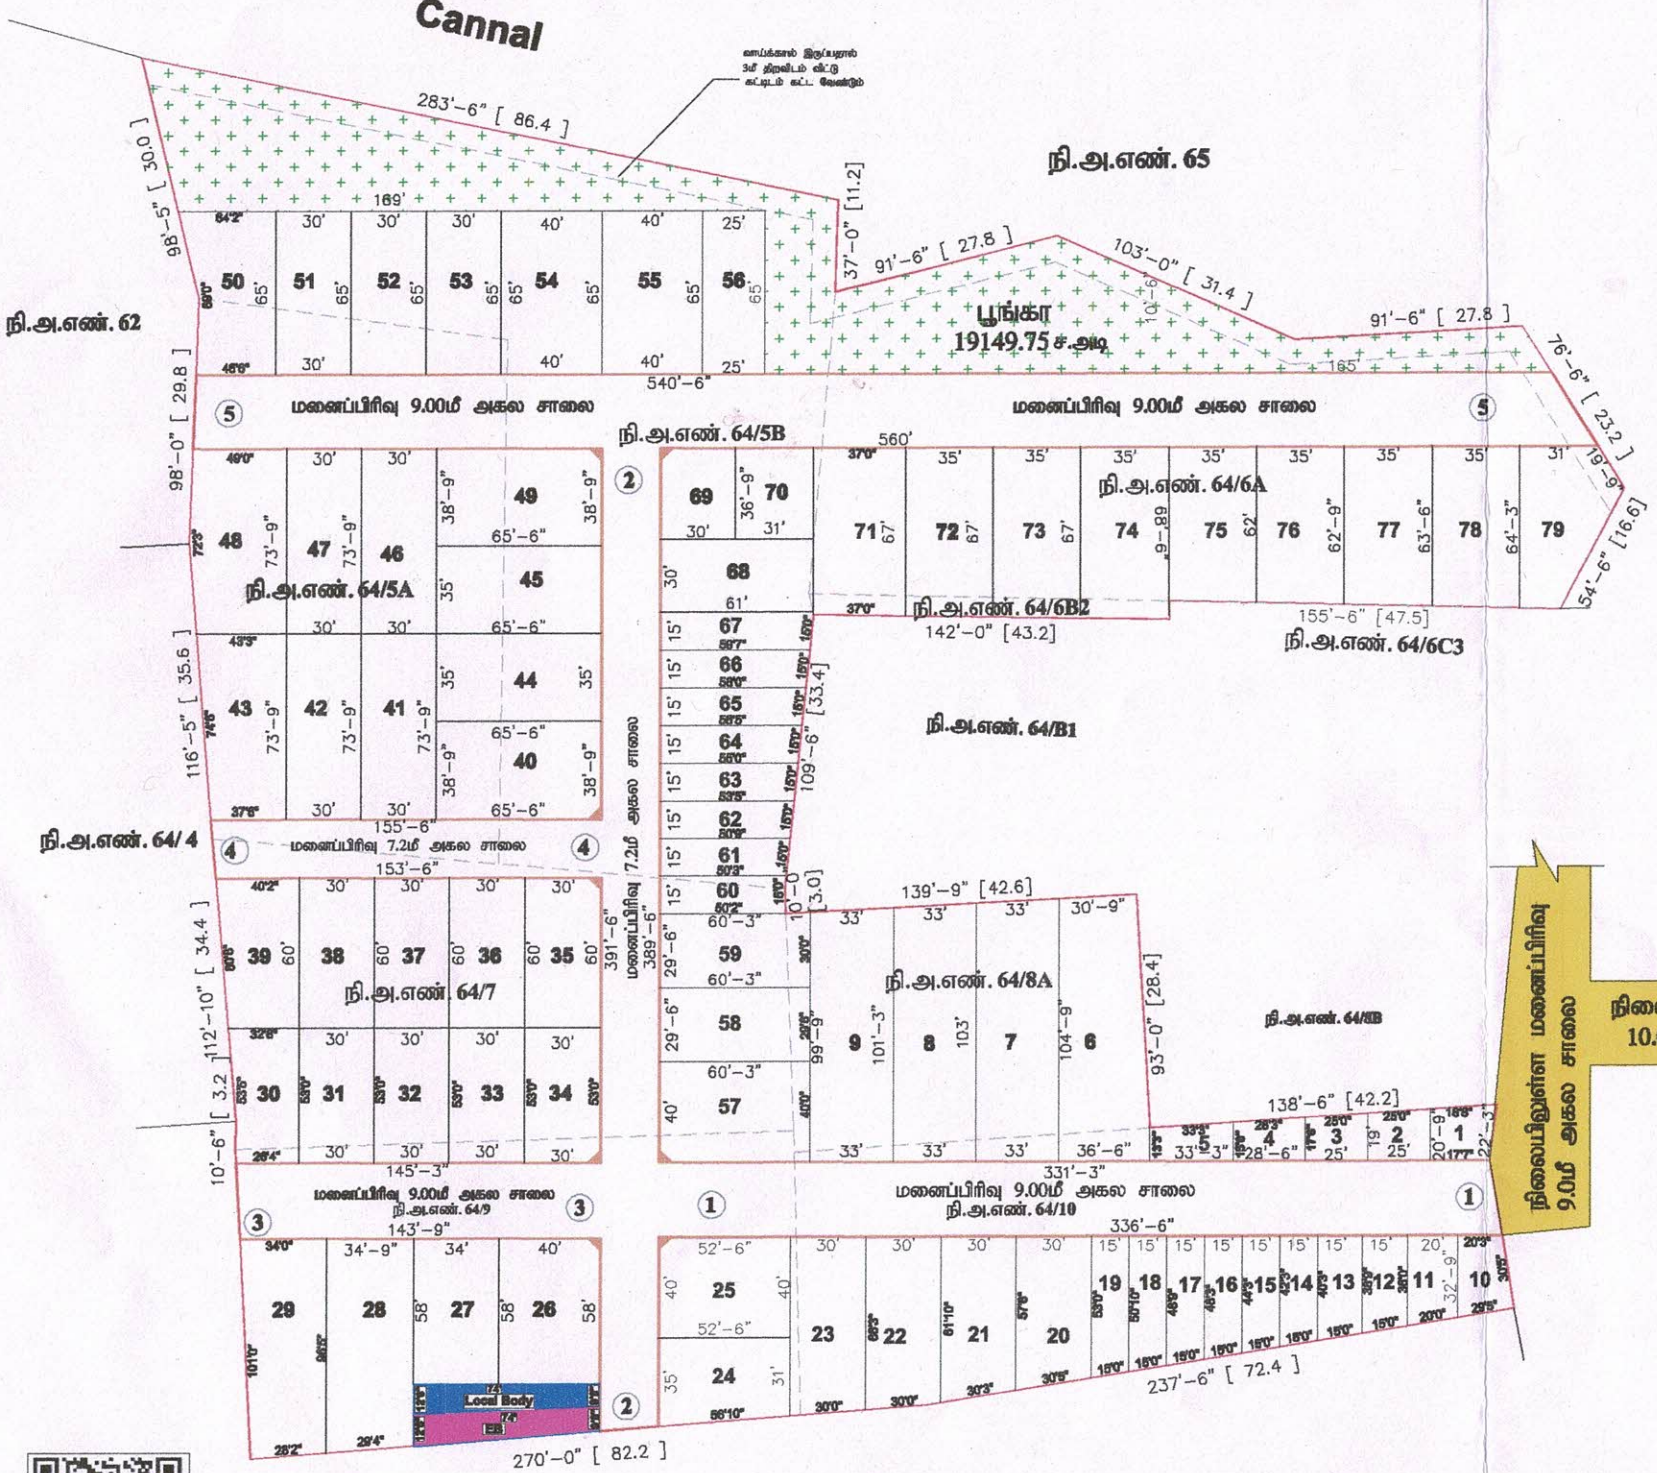


மாவட்ட நகர் ஊரமைப்பு அலுவலகம் (DTCP) தஞ்சாவூர் மாவட்டம்

வல்லம் பேரூராட்சி

தஞ்சாவூர் மாவட்டம், தஞ்சாவூர் வட்டம், வல்லம் பேரூராட்சி, வல்லம் தெற்குத்தேத்தி கிராமம் மற்றும் ஊராட்சி, நி.அ.எண்கள். **64/5A, 5B, 6A, 6B2, 64/7, 8A, 64/8B & 64/10**-ல் அமையும் குடியிருப்பு மனைப்பிரிவிற்கான சாலைகள் மற்றும் பூங்கா அமைப்பு தொழில்நுட்ப ஒப்புதல் வரைபடம்.

ONLINE APPLICATION NO: XQ56UQSM (33095)

அளவு : 1அங்குலம் = 5அடி (1:400)

குறிப்பு:

மனைப்பிரிவின் பரப்பு : 18917.60 ச.மீ (அ) 187162.54 ச.அடி

சாலையின் பரப்பு : 43361.62 ச.அடி

மீதமுள்ள மனைபிரிவின் பரப்பு : 43361.62 ச.அடி-187162.54 ச.அடி = 153861.52 ச.அடி

மனைப்பிரிவின் எல்லை

நிலையிலுள்ள சாலை

மொத்த மனைகள் : 70

ஒதுக்கிய மனைகள் : 70

பொதுஒதுக்கீடு:

உள்ளாட்சிக்கு தானமாக ஒப்படைக்கப்பட்டவைகள்.

பூங்கா : 1949.75 ச.அடி (12.44 %)

Ⓐ பொது உபயோகம் : 2[illegible]1.35 ச.அடி (6.52 %)

தமிழ்நாடு மின்சார வாரிய[illegible]திற்கு தானமாக ஒப்படைக்கப்பட்டவை[illegible].

Ⓑ பொது உபயோகம் : 81[illegible]1.35 ச.அடி (6.52 %)

மனைப்பிரிவு சாலை

ஒதுக்கீடு விற்பனைக்குரிய [illegible]

EWS -மனைகளின் பரப்[illegible]வு : 16152.81 ச.அடி (10.49 %) (1 - 5, [illegible]-19, 60 - 67)

கட்டிட வரம்பு : 7.20மீ முதல் 12.0மீ வரையிலான சாலைக்கு .50மீ விட்டுவிடல் வேண்டும்

மூலை முடக்கு : 7.20மீ முதல் 12.0மீ வரையிலான சாலைக்கு .50 x1.50மீ விட்டுவிடல் வேண்டும்

நிபந்தனைகள்:

1. இம்மனைப்பிரிவிற்கு [illegible]ள்ளாட்சி இறுதி ஒப்புதல் அளிக்கு[illegible]முன் இடத்தினை எந்தத்துறையாலும் நில ஆர்ஜித நடவடிக்கை மேற்கொள்ளப்படவி[illegible]லை என்றும், எந்த துறைக்காகவும் நில ஆர்ஜிதப்பட்டியல் மாவட்ட வருவாய் அலுவலருக்கு அனுப்பப்பட வில்லை என்றும், உள்ளாட்சி உறுதி செய்து கொள்ள வேண்டும்..
2. நில உரிமம் குறித்து வழங்கப்பட்ட சான்றுகள் மற்றும் பரிசீலனைக்கு சமர்ப்பிக்கப்பட்ட ஆவணங்கள் சரியானவையல்ல என்று அறியப்பட்டாலோ அல்லது மனைப்பிரிவுக்கு தொழில்நுட்ப ஒப்புதல் வழங்கியதால் பாதிப்பு ஏற்படக்கூடிய சூற்நிலை ஏற்படின் மனைப்பிரிவுக்கு வழங்கப்பட்ட தொழில்நுட்ப ஒப்புதல் எவ்வித முன்னறிவிப்பும் இன்றி நகர் ஊரமைப்பு இயக்குநர் அவர்களால் ரத்து செய்யப்படும்.
3. விற்பனைக்குண்டான மனைகளை விற்பனை செய்யும் போது இவ்வாணையின் நகலோடு நகர் ஊரமைப்புத்துறையில் ஒப்புதல் அளிக்கப்பட்ட வரைபட நகல் மனை வாங்குபவர்களுக்கு கட்டாயம் வழங்கப்பட வேண்டும்.
4. ஒப்புதல் அளிக்கப்பட்ட மனைப்பிரிவு வரைபடத்தை எந்த விதமாற்றம் விடுதலின்றி மனைப்பிரிவு நுழைவாயிலில் 6' x 4' அளவிலான நிரந்தர பலகை மூலம் பொதுமக்கள் பார்வைக்கு நிரந்தரமாக பிரகரிக்கப்பட வேண்டும்
5. The Tamil nadu Government in G.O.Ms.No.112, Housing and Urban Development Department dated: 22.06.2017 have approved the Tamil Nadu Real Estate (Regulation & Development) Act 2016. The promoter has to advertise, market, book, sell or offer for sale or invite persons to purchase in any manner any plot, apartment or building, as the case may be, in any Real Estate Project or part of it only after registering the Real Estate Project with the Real Estate Authority.
6. அரசாணை எண்.18(ம[illegible]6 ந. நி(ம)கு. வ. துறை நாள். 04.0[illegible]2019 (ம) 31.01.2020-ன் விதிகள் அனைத்தும் பொருந்தும்.
7. அரசாணை எண்.181 [illegible]ட்டு வசதி (ம) நகர்பு[illegible] வளர்ச்சி (பி[illegible]4(1)) துறை நாள்:09.12.2020-ன் படி உள்ளாட்சிக்கான சாலை, பொது உபயோக ஒ[illegible]க்கீடு மற்றும் தமிழ்நாடு மின்சார வாரியத்திற்கான பொது உபயோக ஒதுக்கீடு ஆகியன தானபத்திரம் ஆவண எண். 3340/[illegible]024 நாள். 10.09.2024-ன் மூலம் ஒப்படைக்கப்பட்டுள்ளது.
8. அரசாணை எண்.141 [illegible]ட்டு வசதி (ம) நகர்பு[illegible] வளர்ச்சி(ம[illegible]) துறை நாள்:16.07.2022.
9. இம்மனைப்பிரிவில் அ[illegible]மையும் EWS -22 மனைகள் - 1 முதல் 5, 10 முதல் 19, மற்றும் 60 முதல் 67 வரை உள்ள மனைகளை ஒருங்கிண[illegible]ப்பு செய்ய கூடாது.
10. பொதுவாழ்த்தூண் [illegible] தான்னிலைமனைகளுக்கு ஒதுக்கீடு செய்ய மற்றும் மனைகள் ஒருங்கிணைக்கவில்லை மற்றும்மனைகளில் கூடாது. ஆனால் வி[illegible]ற்பனை பதிவுகளில் மனை ஒப்புதல் எ[illegible]ண்ணப்பட்ட கோரு[illegible]ங்களுக்கு கோவையும் மனைகளை விற்க இயலாத நிலை இரு[illegible]ப்பின் அரசாணை எண்.16, நகராட்சி நிர்[illegible]கம் மற்றும் முறி வழங்கல் துறை நாள்:31.01.2020-ன்படி மனைகளை ஒருங்கிண[illegible]ப்பு செய்ய விலக்களிக்கப்படுத்து உரிய [illegible]முறை பெறப்பட வேண்டும்.

ம. வ/ந. ஊ. உ. (இ). எண்: SWP / 83 / 2024

உதவி இயக்குநர்,
மாவட்ட நகர் ஊரமைப்பு அலுவலகம்,
தஞ்சாவூர் மாவட்டம்

Signature valid
Signed by: Assistant Director
Location: Thanjavur
Date: 2024.09.18 [illegible]

Signature valid
Signed by: Executive Engineer
Location: Thanjavur
Date: 2025.03.13 [illegible]

அளவர் உதவி வரைவாளர்

வரைவாளர் நிலை-III

மேற்பார்வையாளர்