திருப்பெரும்புதூர் ஊராட்சி ஒன்றியம்
பிள்ளைப்பாக்கம் ஊராட்சி

மனைப்பிரிவு வரைபடம்

மாவட்டம்	.....	காஞ்சிபுரம்
வட்டம்	.....	திருப்பெரும்புதூர்
கிராமம்	.....	பிள்ளைப்பாக்கம் "ஆ"
நில அளவை எண்கள்	.....	712/3, 713/1D, 713/2, 713/3B ஆகியவற்றில் அமையும் உத்தேச குடியிருப்பு மனைப்பிரிவுக்கான தொழில்நுட்ப ஒப்புதல் வரைபடம்.
அளவு	.....	1 : 400
இணையதள விண்ணப்ப எண்	.....	SDIWAOMG/2025
குறிப்பு	.....	திட்டமில்லா பகுதி
மனைப்பிரிவு இடத்தின் பரப்பு	.....	15550.00 ச.மீ
கோரிய மனைகள்	.....	103
ஒதுக்கிய மனைகள்	.....	96 + மனுதாரர் உபயோகம் (EWS மனைகள் உட்பட)
EWS மனைகள்	.....	மனை எண்கள்:57 முதல் 72 வரை, 90 முதல் 96 வரை.
EWS மனைகளின் பரப்பு	.....	1359.00 ச.மீ (13.36%)

மனைப்பிரிவு இடத்தின் எல்லை .....

நிலையில் உள்ள சாலை .....

பொது ஒதுக்கீடுகள்: (உத்தேச சாலை மற்றும் மூலை முடக்குகள் பரப்பளவு நீங்கலாக கணக்கீடு செய்யப்பட்டுள்ளது)
உள்ளாட்சிக்கு தானமாக ஒப்படைக்கப்பட்டப்பகுதி:

மனைப்பிரிவு சாலைகள், மூலை முடக்குகள், பொது உபயோகம், பூங்கா, தமிழ்நாடு மின்உற்பத்தி மற்றும் பகிர்மான கழகத்திற்கான ஒதுக்கீட்டின் இடம் ஆகியவை தானப்பத்திர ஆவண எண்.6113/2025, நாள்.16.05.2025-ன் மூலம் உள்ளாட்சிக்கு ஒப்படைப்பு செய்யப்பட்டுள்ளது.

பூங்கா-1	..... 617.00 ச.மீ		
பூங்கா-2	..... 421.00 ச.மீ		
மொத்தம்	..... 1038.00 ச.மீ	(10.20%)	.....
பொது உபயோகம்	..... 63.80 ச.மீ	(0.62%)	.....
தமிழ்நாடு மின்உற்பத்தி மற்றும் பகிர்மான கழகத்திற்கான ஒதுக்கீட்டின் இடம்	..... 63.80 ச.மீ	(0.62%)	.....
உத்தேச மனைப்பிரிவு சாலை மற்றும் மூலைமுடக்கு பரப்பு	..... 5382.00ச.மீ		.....

	கட்டிட வரம்பு	மூலைமுடக்கு
7.20மீ அகல சாலைக்கு	1.5மீ	1.5மீ x 1.5மீ
9.0மீ, 10.0மீ அகல சாலைகளுக்கு	3.0மீ	1.5மீ x 1.5மீ

நிபந்தனைகள்:

1. இம்மனைப்பிரிவுக்கு சம்மந்தப்பட்ட உள்ளாட்சி இறுதி ஒப்புதல் வழங்கும் முன் இடம் எந்த துறைக்காகவும் நில ஆர்ஜிதப்படவில் மாவட்ட வருவாய்த்துறை அலுவலருக்கு அனுப்பப்படவில்லை என்றும் உறுதி செய்து கொள்ள வேண்டும்.

2. அரசாணை எண்.18 நாள்.04.02.2019 மற்றும் அரசாணை எண்.16 31.01.2020நகராட்சி நிர்வாகம் (மு) குழுமி வழங்கல் துறை - ன்படி சாலை ஒதுக்கீடுகளை (மு) பொது உபயோக பகுதியினை உள்ளாட்சியே தானமாக பெறுக்கொண்டு பராமரிக்க வேண்டும் என்றும், நில உரிமம் குறித்து உள்ளாட்சியே முழுப்பொறுப்பு என்றும் தெரிவிக்கப்படுகிறது.

3. இம்மனைப்பிரிவிற்கு உள்ளாட்சியில் இறுதி ஒப்புதல் வழங்கும் முன் அரசாணை எண்:181 வீவ (மு) ந.வ.ன் நாள்: 09.12.2020 Para 4(iv)-ல் தெரிவித்த கீழ்கண்ட நிபந்தனைகள் பின்பற்றப்பட வேண்டும்.

உள்ளாட்சி அமைப்பு, மனைப்பிரிவுக்கு இறுதி ஒப்புதல் உரிமம் வழங்குவதற்கு முன் மனுதாரர் சாலை அமைப்பு வரைபடத்தின்படி தார்சாலைகள் அமைத்துள்ளதை உறுதிசெய்த பின்னரே இறுதி ஒப்புதல் வழங்கப்பட வேண்டும்.மேலும் DHT அமைத்து நீர் வழங்குதல் வாரிகள், கழிவறி வடிகால் (மு) தெருவிளக்குகள் போன்ற வசதிகள் உள்ளாட்சி அமைப்புகளால் குறிப்பிடப்பட்டுள்ள விதிகளின்படி அமைக்கப்பட்டுள்ளதா என்பதனை உறுதி செய்து இறுதி ஒப்புதல் அளிக்கப்பட்ட விபரத்தினை மாவட்ட நகர் ஊரமைப்பு அலுவலகத்திற்கு தெரிவிக்கப்பட வேண்டும்.

4. நில உரிமம் குறித்து வழங்கப்பட்ட சான்றுகள் (மு) பரிசீலனைக்கு சமர்ப்பிக்கப்பட்ட ஆவணங்கள் சரியானவையல்ல என அறியப்பட்டால் (கு) மனைப்பிரிவிற்கு தொழில் நுட்ப ஒப்புதல் வழங்கியதால் பாதிப்பு ஏற்படக்கூடிய சூழ்நிலை ஏற்படின் இம்மனைப்பிரிவிற்கு வழங்கப்பட்ட தொழில் நுட்ப ஒப்புதல் எவ்வித முன்னறிவிப்பின்றி நகர் ஊரமைப்பு இயக்குநர் அவர்களால் ரத்து செய்யப்படும்.

5. இவ்வலுவலகத்தால் தொழில் நுட்ப ஒப்புதல் அளிக்கப்படும் மனைப்பிரிவு மனைகள் வாங்கும் ஒவ்வொரு மனுதாரருக்கும் ஒப்புதல் அளிக்கப்பட்ட மனைப்பிரிவு வரைபட நகல் வழங்கப்பட வேண்டும்.

6. இவ்வலுவலகத்தால் தொழில் நுட்ப ஒப்புதல் அளிக்கப்படும் மனைப்பிரிவு வரைபடத்தினை பொதுமக்கள் பார்வைக்காக சம்மந்தப்பட்ட இடத்தில் 60' x 40' என்ற அளவுக்கு குறையாமல் காணுமிட பலகையில் வரைந்து வைக்கப்பட வேண்டும்.

7. சாலை அமைப்பு வரைபத்தில் குறிப்பிட்டுள்ள மின்வாரியத்திற்காக (TANGEDCO) ஒதுக்கப்பட்டுள்ள இடத்தினை மின்வாரிய (TANGEDCO) பயன்பாட்டிற்காக இடத்தின் அளவுகள், பரப்பளவு ஆகிய விவரங்களுடன் குறிப்பிட்டு தானமாக தானப்பத்திரம் மூலம் மின்வாரியத்திற்கு ஒப்படைக்கப்ட வேண்டும்.

8. மனைப்பிரிவில் அமைபும் ஒப்படைப்பு செய்யப்பட்ட சாலைகளை தடை செய்யாமல் பழக்க சாலைகளாக நிலை நிறுத்தப்பட வேண்டும்.

9. குறைந்த வருவாய் பிரிவினருக்கான E.W.S மனை எண்கள்:57 முதல் 72 வரை, 90 முதல் 96 வரையிலான மனைகள் மனை உட்பிரிவு மனை உபயோக மாற்றம் மற்றும் மனை ஒருங்கிணைப்பு செய்தல் கூடாது.மேலும் 10.0மீ அகல சாலையில் அமையும் E.W.S மனைகளுக்கு 1.0மீ கட்டிட வரம்பு பொருந்தும்.

சிறப்பு நிபந்தனை:

நகர் ஊரமைப்புத்துறை சட்ட பூர்வமாக தொழில் நுட்ப அனுமதி (அ) திட்ட அனுமதி அளிப்பதன் மூலம் விண்ணப்பதாரரின் பேரில் உள்ள நில உரிமையை உறுதிபடுத்தவில்லை தொழில் நுட்ப அனுமதி (அ) திட்ட அனுமதி அளிப்பதற்கு முன்பு விண்ணப்பதாரரின் விண்ணப்பத்துடன் சமர்ப்பித்த ஆவணங்களில் (கிரையப்பத்திரம், குத்தகைப்பத்திரம், பட்டா, தானப்பத்திரம் பொது அதிகார பத்திரம் மேலும் பல) விண்ணப்பதாரர் வளர்ச்சி செய்ய உரிமை உள்ளதா என்று பார்க்கப்படுகிறது.

சொத்தினை வாங்க விரும்பும் எந்த நபரும் விண்ணப்பதாரருக்கு சொத்தின் மீது உள்ள உரிமையை தனியாக உறுதிபடுத்திக்கொள்ள வேண்டும். மேலும் அதன் மேல் வேறு யாரேனும் தனிநபர் உரிமை கோரினால் அவர்கள் பொருத்தமான தகுதியுள்ள நீதிமன்றத்தின் முன் தீர்த்துக் கொள்ளலாம். இதனை முடிவு செய்ய நகர் ஊரமைப்புத்துறை பொருத்தமான அமைப்பு அல்ல.


APPROVAL No:SWP/L.P/D.DTCP/KANCHEEPURAM DISTRICT - LAYOUT No:65/2025

உதவி இயக்குநர் / துணை இயக்குநர்(பொ),
மாவட்ட நகர் ஊரமைப்பு அலுவலகம்,
காஞ்சிபுரம் மாவட்டம்.



Signature valid
Signed by: Deputy Director
Location:Kancheepuram
Date:2025.05.26 16:47:05

Signature valid
Signed by: Village Panchayat President
Location:Kancheepuram
Date:2025.08.05 10:41:01

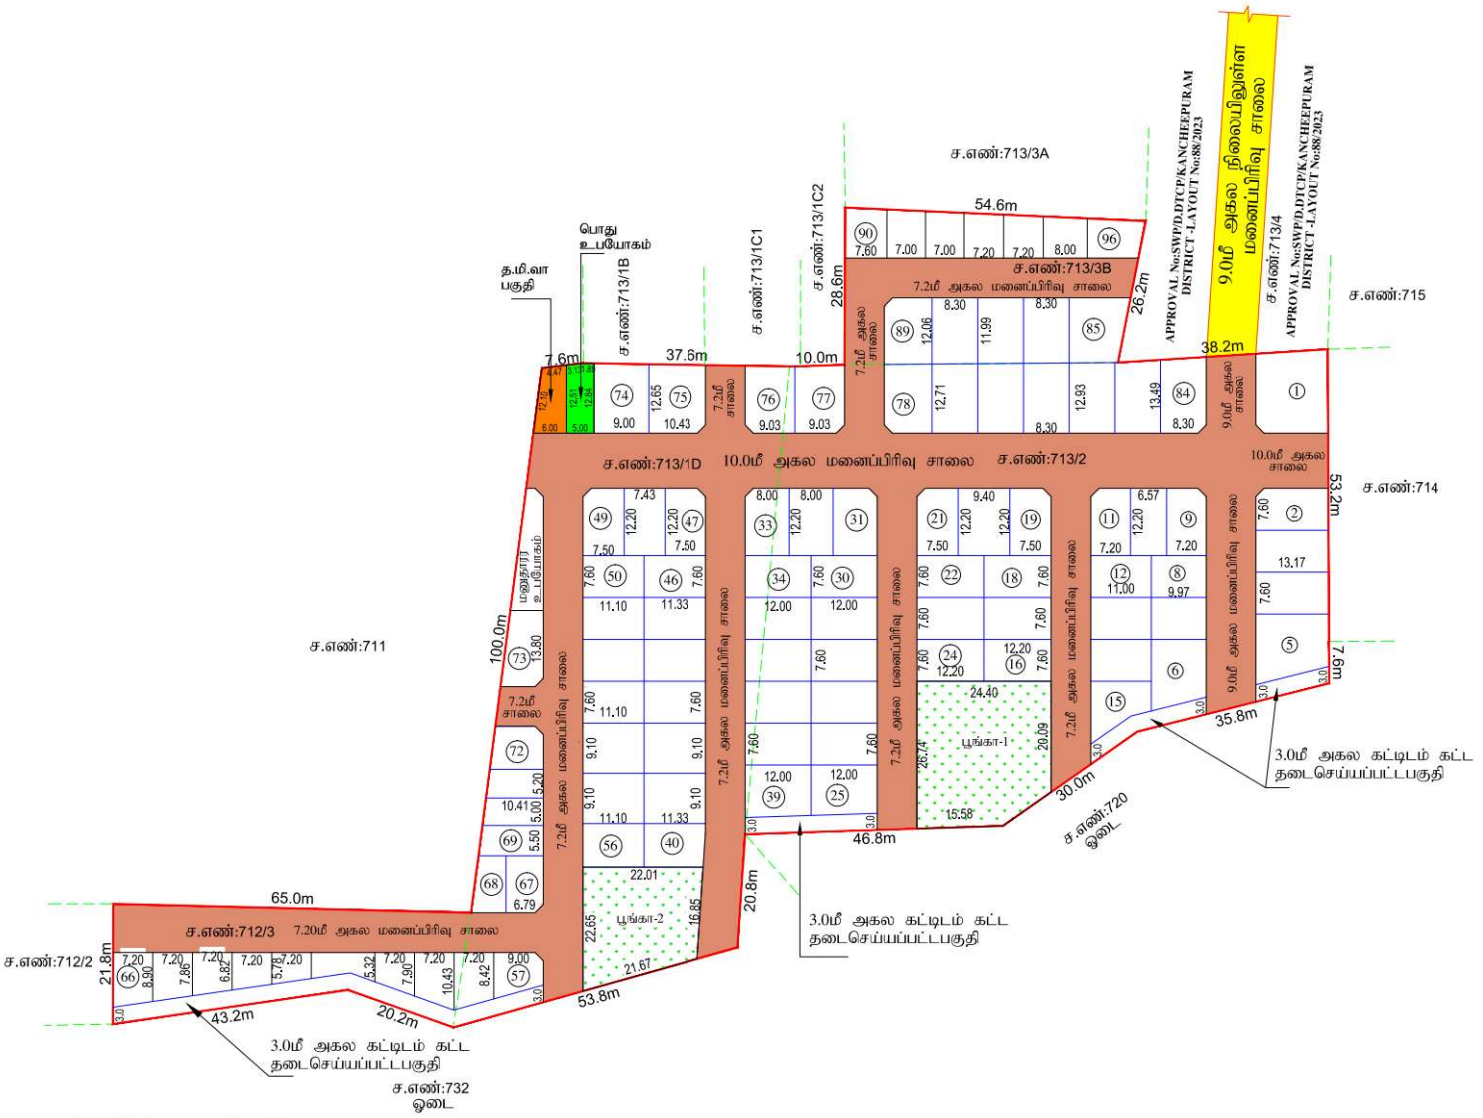

Validity
unknownSignature valid
Signed by: Deputy Director
Location:Kancheepuram
Date:2025.05.26 15:55:55

திருப்பெரும்புதூர் ஊராட்சி ஒன்றியம்
பிள்ளைப்பாக்கம் ஊராட்சி

மனைப்பிரிவு வரைபடம்

மாவட்டம்	.....	காஞ்சிபுரம்
வட்டம்	.....	திருப்பெரும்புதூர்
கிராமம்	.....	பிள்ளைப்பாக்கம் "ஆ"
நில அளவை எண்கள்	.....	712/3, 713/1D, 713/2, 713/3B ஆகியவற்றில் அமையும் உத்தேச குடியிருப்பு மனைப்பிரிவுக்கான தொழில்நுட்ப ஒப்புதல் வரைபடம்.
அளவு	.....	1 : 400
இணையதள விண்ணப்ப எண்	.....	SDIWAOMG/2025
குறிப்பு	.....	திட்டமில்லா பகுதி
மனைப்பிரிவு இடத்தின் பரப்பு	.....	15550.00 ச.மீ
கோரிய மனைகள்	.....	103
ஒதுக்கிய மனைகள்	.....	96 + மனுதாரர் உபயோகம் (EWS மனைகள் உட்பட)
EWS மனைகள்	.....	மனை எண்கள்:57 முதல் 72 வரை, 90 முதல் 96 வரை.
EWS மனைகளின் பரப்பு	.....	1359.00 ச.மீ (13.36%)
மனைப்பிரிவு இடத்தின் எல்லை	.....	
நிலையில் உள்ள சாலை	.....	

பொது ஒதுக்கீடுகள்: (உத்தேச சாலை மற்றும் மூலை முடக்குகள் பரப்பளவு நீங்கலாக கணக்கீடு செய்யப்பட்டுள்ளது) உள்ளாட்சிக்கு தானமாக ஒப்படைக்கப்பட்டப்பகுதி:

மனைப்பிரிவு சாலைகள், மூலை முடக்குகள், பொது உபயோகம், பூங்கா, தமிழ்நாடு மின்உற்பத்தி மற்றும் பகிர்மான கழகத்திற்கான ஒதுக்கீட்டின் இடம் ஆகியவை தாளப்பத்திர ஆணை எண்.6113/2025, நாள்.16.05.2025-ன் மூலம் உள்ளாட்சிக்கு ஒப்படைப்பு செய்யப்பட்டுள்ளது.

பூங்கா-1	.....	617.00 ச.மீ	
பூங்கா-2	.....	421.00 ச.மீ	
மொத்தம்	.....	1038.00 ச.மீ	(10.20%)
பொது உபயோகம்	.....	63.80 ச.மீ	(0.62%)
தமிழ்நாடு மின்உற்பத்தி மற்றும் பகிர்மான கழகத்திற்கான ஒதுக்கீட்டின் இடம்	.....	63.80 ச.மீ	(0.62%)
உத்தேச மனைப்பிரிவு சாலை மற்றும் மூலைமுடக்கு பரப்பு	.....	5382.00ச.மீ	

	கட்டட வரம்பு	மூலைமுடக்கு
7.20மீ அகல சாலைக்கு	1.5மீ	1.5மீ x 1.5மீ
9.0மீ, 10.0மீ அகல சாலைகளுக்கு	3.0மீ	1.5மீ x 1.5மீ

நிபந்தனைகள்:

1. இம்மனைப்பிரிவுக்கு சம்மதிக்கப்பட்ட உள்ளாட்சி இறுதி ஒப்புதல் வழங்கும் முன் இடம் எந்த துறைக்காகவும் நில ஆர்ஜிதம் செய்யப்படவில்லை என்றும், எந்த துறைக்காகவும் நில ஆர்ஜிதப்படும் பாகம் வருவாய்த்துறை அலுவலருக்கு அனுப்பப்படவில்லை என்றும் உறுதி செய்து கொள்ள வேண்டும்.

2. அரசாணை எண்.18 நாள்:04.02.2019 மற்றும் அரசாணை எண்.16 31.01.2020ந்தேதி திருத்தம் (ஏ) குறித்து வழங்கப் துறை - விடு சாலை ஒதுக்கீடுகளை (ஏ) பொது உபயோக பகுதியினை உள்ளாட்சியே தானமாக பெறுவதற்கான் பரிமாரிக் வேண்டும் என்றும், நில உரிமம் குறித்து உள்ளாட்சியே முழுகிரைப்பு என்றும் தெரிவிக்கப்பட்டுள்ளது.

3. இம்மனைப்பிரிவிற்கு உள்ளாட்சியில் இறுதி ஒப்புதல் வழங்கும் முன் அரசாணை எண்.181 வீடு (ஏ) நபகள் நாள்: 09.12.2020 Page/பக்கம் தெரிவித்த கிழ்கண்ட நிபந்தனைகள் பின்பற்றப்பட வேண்டும்.

உள்ளாட்சி அமைப்பு, மனைப்பிரிவுக்கு இறுதி ஒப்புதல் உரிமம் வழங்குவதற்கு முன் மனுதாரர் சாலை அமைப்பு வரைபடத்தில்வ நார்சாலைகள் அமைத்துள்ளதை உறுதிசெய்த பின்னரே இறுதி ஒப்புதல் வழங்கப்பட வேண்டும்.மேலும் CMT அமைத்து நீர் வழங்கல் வாரிகள், கழிவறி வகுகால் (ஏ) தெருவிளக்குகள் போன்ற வாரிகள் உள்ளாட்சி அமைப்புகளால் குறிப்பிடப்பட்டுள்ள விதகளின்படி அமைக்கப்பட்டுள்ளதா என்பதனை உறுதி செய்து இறுதி ஒப்புதல் அளிக்கப்பட்ட விபரத்தினை மாவட்ட நகர ஊரமைப்பு அலுவலகத்திற்கு தெரிவிக்கப்பட வேண்டும்.

4. நில உரிமம் குறித்து வழங்கப்பட்ட சான்றுகள் (ஏ) பரிசீலனைக்கு சமர்ப்பிக்கப்பட்ட ஆவணங்கள் சரிபார்க்கப்பட்ட ஆவணங்கள் சரிபார்க்கப்பட்டவை என அறியப்பட்டால் (அ) மனைப்பிரிவிற்கு தொழில் நுட்ப ஒப்புதல் வழங்கியதால் பாதிப்பு ஏற்படக்கூடிய சூழ்நிலை ஏற்படின் இம்மனைப்பிரிவிற்கு வழங்கப்பட்ட தொழில் நுட்ப ஒப்புதல் எவ்வித முன்னறிவிப்பின்றி நகர ஊரமைப்பு இயக்குநர் அவர்களால் ரத்து செய்யப்படும்.

5. இவ்வனைகைத்தால் தொழில் நுட்ப ஒப்புதல் அளிக்கப்படும் மனைப்பிரிவு மனைகள் வாங்கும் ஒவ்வொரு மனுதாரருக்கும் ஒப்புதல் அளிக்கப்பட்ட மனைப்பிரிவு வரைட நகல் வழங்கப்பட வேண்டும்.

6. இவ்வனைகைத்தால் தொழில் நுட்ப ஒப்புதல் அளிக்கப்படும் மனைப்பிரிவு வரைபத்தினை பொதுமக்கள் பார்வைக்காக சம்மந்தப்பட்ட இத்தில் ஊ.க.ஏ அல்லது அலுவலக காலரீ, பலகையில் வரைந்து வைக்கப்பட வேண்டும்.

7. சாலை அமைப்பு வரைபத்தில் குறிப்பிடப்பட்டுள்ள மினவாரியத்திற்காக (TANGEDCO) ஒதுக்கப்பட்டுள்ள இடத்தினை மினவாரிய (TANGEDCO) பயன்பாட்டிற்காக இத்தில் அமைத்தல், பரப்பளவு ஆகிய விவரங்களுடன் குறிப்பிட்டு தானமாக தாளப்பத்திரம் மூலம் மினவாரியத்திற்கு ஒப்படைக்கப்பட வேண்டும்.

8. மனைப்பிரிவில் அமையும் ஒப்படைப்பு செய்யப்பட்ட சாலைகளை தகட செய்யாமல் மூலக சாலைகளாக நிலை நிறுத்தப்பட வேண்டும்.

9. குறைந்த வருவாய் பிரிவினருக்கான (EWS மனை எண்கள்:57 முதல் 72 வரை, 90 முதல் 96 வரையிலான மனைகளை மனை உட்பிரிவு மனை உபயோக மாற்றம் மற்றும் மனை ஒருங்கினைப்பு செய்தல் கூடாதுமேலும் 10.0மீ அகல சாலையில் அமையும் EWS மனைகளுக்கு 1.0மீ கட்டட வரம்பு பொருந்தும்.

சிறப்பு நிபந்தனை:

நகர் ஊரமைப்புத்துறை சட்ட பூர்வமாக தொழில் நுட்ப அனுமதி (அ) திட்ட அனுமதி அளிப்பதன் மூலம் விண்ணப்பதாரின் பேரில் உள்ள நில உரிமையை உறுதிபடுத்தவில்லை தொழில் நுட்ப அனுமதி (அ) திட்ட அனுமதி அளிப்பதற்கு முன்பு விண்ணப்பதாரின் விண்ணப்பத்துடன் சமர்ப்பித்த ஆவணங்களில் (கிரையபத்திரம், சுத்தலைப்பத்திரம், பட்டா, தானபத்திரம் பொது அதிகார பத்திரம் மேலும் பல) விண்ணப்பதாரர் வளர்ச்சி செய்ய உரிமை உள்ளதா என்று பார்க்கப்படுகிறது.

சொத்தினை வாங்க விரும்பும் எந்த நபரும் விண்ணப்பதாருக்கு சொத்தின் மீது உள்ள உரிமையை தனியாக உறுதிபடுத்திக்கொள்ள வேண்டும். மேலும் அதன் மேல் வேறு யாரேனும் தனிநபர் உரிமை கோரினால் அவர்கள் பொருத்தமான தகுதியுள்ள நீதிமன்றத்தின் முன் தீர்த்துக் கொள்ளலாம். இதனை முழுவு செய்ய நகர் ஊரமைப்புத்துறை பொருத்தமான அமைப்பு அல்ல.

APPROVAL No:SWP/L.P/D.DTCP/KANCHEEPURAM DISTRICT - LAYOUT No:65/2025

உதவி இயக்குநர் / துணை இயக்குநர்(பொ),
மாவட்ட நகர் ஊரமைப்பு அலுவலகம்,
காஞ்சிபுரம் மாவட்டம்.