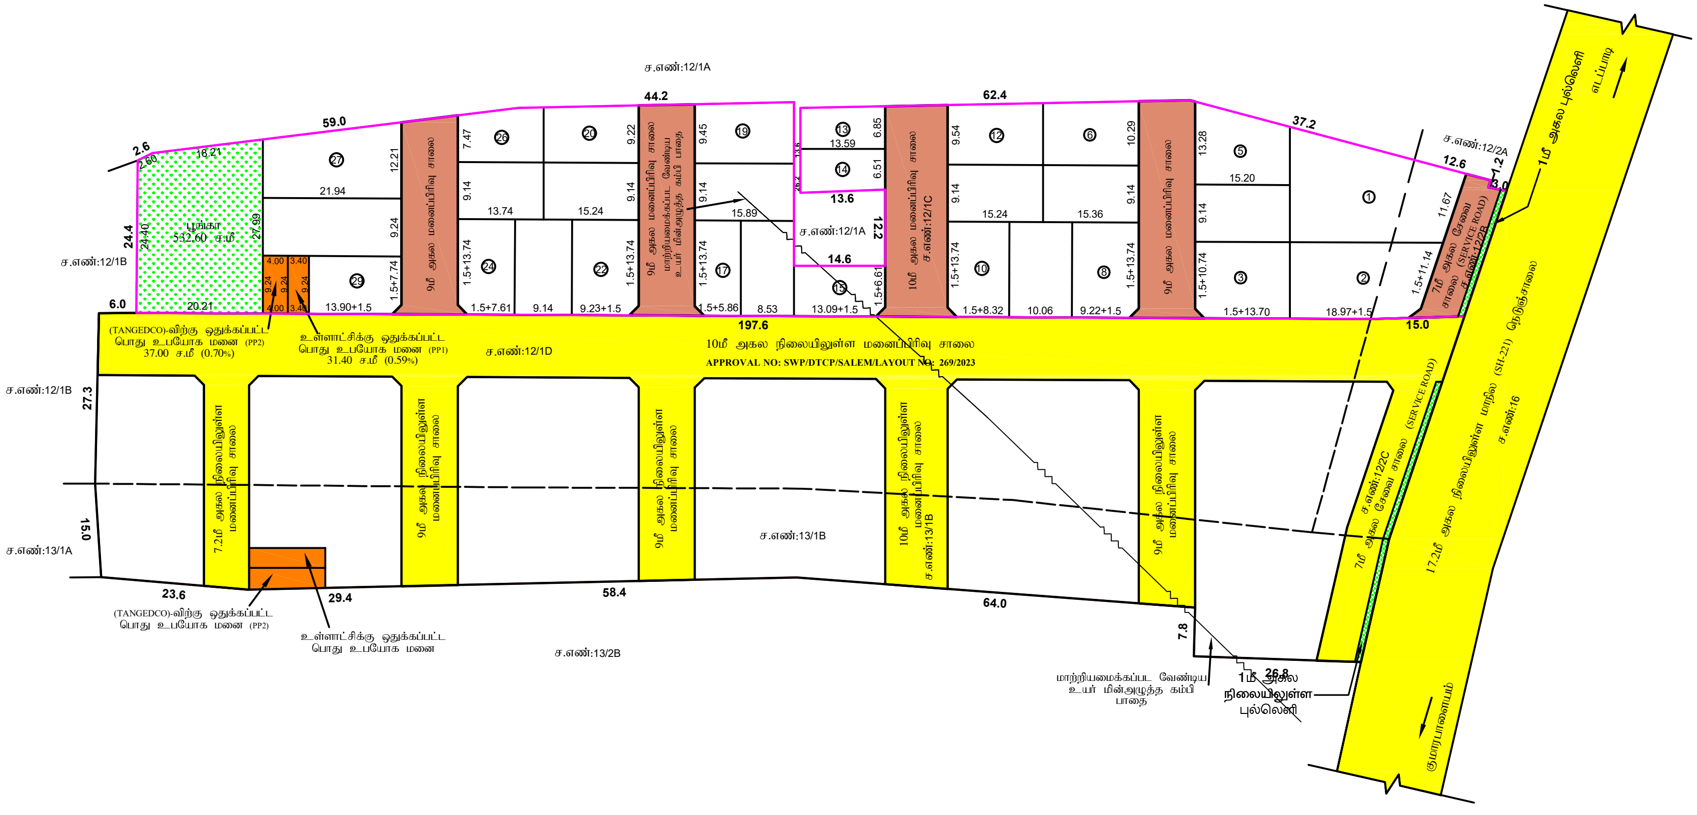
ச.எண்:12/1A
59.0
44.2
62.4
37.2
2.6
2.60
16.21
பூங்கா
532.60 ச.மீ
24.4
24.40
27.99
21.94
20.21
6.0
ச.எண்:12/1B
4.00
3.40
9.24
13.90+1.5
1.5+7.74
12.21
9மீ அகல மனைப்பிரிவு சாலை
7.47
9.14
13.74
15.24
9.22
1.5+13.74
1.5+7.61
9.14
9.23+1.5
9மீ அகல மனைப்பிரிவு சாலை மாற்றியமைக்கப்பட வேண்டிய உயர் மின்அழுத்த கம்பி பாதை
9.45
15.89
1.5+5.86
8.53
13.59
6.85
6.51
13.6
ச.எண்:12/1A
12.2
14.6
13.09+1.5
1.5+6.61
10மீ அகல மனைப்பிரிவு சாலை ச.எண்:12/1C
9.54
15.24
1.5+8.32
10.06
15.36
10.29
9.22+1.5
9மீ அகல மனைப்பிரிவு சாலை
13.28
15.20
1.5+10.74
1.5+13.70
18.97+1.5
ச.எண்:12/2A
12.6
3.0
1.2
11.67
1.5+11.14
7மீ அகல சேவை சாலை (SERVICE ROAD) ச.எண்:12/2B
1மீ அகல புல்வெளி
ஊட்டப்பாடி
15.0
197.6
10மீ அகல நிலையிலுள்ள மனைப்பிரிவு சாலை
APPROVAL NO: SWP/DTCP/SALEM/LAYOUT NO: 269/2023
(TANGEDCO)-விற்கு ஒதுக்கப்பட்ட பொது உபயோக மனை (PP2) 37.00 ச.மீ (0.70%)
உள்ளாட்சிக்கு ஒதுக்கப்பட்ட பொது உபயோக மனை (PP1) 31.40 ச.மீ (0.59%)
ச.எண்:12/1D
ச.எண்:12/1B
27.3
15.0
ச.எண்:13/1A
7.2மீ அகல நிலையிலுள்ள மனைப்பிரிவு சாலை
9மீ அகல நிலையிலுள்ள மனைப்பிரிவு சாலை
9மீ அகல நிலையிலுள்ள மனைப்பிரிவு சாலை
ச.எண்:13/1B
10மீ அகல நிலையிலுள்ள மனைப்பிரிவு சாலை ச.எண்:13/1B
9மீ அகல நிலையிலுள்ள மனைப்பிரிவு சாலை
ச.எண்:12/2C
7மீ அகல சேவை சாலை (SERVICE ROAD)
17.2மீ அகல நிலையிலுள்ள மாநில நெடுஞ்சாலை (SH-221) ச.எண்:16
குமாரபாளையம்
23.6
29.4
58.4
64.0
7.8
26.8
(TANGEDCO)-விற்கு ஒதுக்கப்பட்ட பொது உபயோக மனை (PP2)
உள்ளாட்சிக்கு ஒதுக்கப்பட்ட பொது உபயோக மனை
ச.எண்:13/2B
மாற்றியமைக்கப்பட வேண்டிய உயர் மின்அழுத்த கம்பி பாதை
1மீ அகல நிலையிலுள்ள புல்வெளி
① ② ③ ⑥ ⑧ ⑩ ⑫ ⑬ ⑭ ⑮ ⑰ ⑲ ⑳ ㉒ ㉔ ㉖ ㉗ ㉙

மாவட்ட நகர் ஊரமைப்பு அலுவலகம் (DTCP) சேலம் மாவட்டம்
சங்ககிரி ஊராட்சி ஒன்றியம்

சேலம் மாவட்டம், சங்ககிரி வட்டம், புள்ளாக்கவுண்டம்பட்டி அக்ரஹாரம் ஊராட்சி/கிராமம், ச.எண்கள்:12/1C, 12/2B-ல் அமையும் உத்தேச குடியிருப்பு மனைப்பிரிவுக்கான தொழில்நுட்ப ஒப்புதல் வரைபடம்.

(திட்டமில்லாத பகுதி)

கோப்பு எண் : SLM/ELPFY9KX/18007/2023
இணையதள விண்ணப்பம் எண் : ELPFY9KX
அளவு : 1:400
அனைத்து அளவுகளும் மீட்டரில் உள்ளது

குறிப்பு :
மனைப்பிரிவின் பரப்பு : 1.6548 ஏக்கர் (அ) 6696.00 ச.மீ
கோரிய மனைகள் : 36
ஒதுக்கிய மனைகள் : 29
மனைப்பிரிவு எல்லை.. ▭
நிலையிலுள்ள சாலை.. 🟨

பொது ஒதுக்கீடுகள் (உள்ளாட்சிக்கு தானமாக ஒப்படைக்கப்பட்டவை)
உத்தேச மனைப்பிரிவு சாலை (மூலை முடக்கு உட்பட) பரப்பு - 1405.40 ச.மீ 🟫

பொது உபயோகம்
TNCD & BR 2019, 47(8) -ன் படி தானமாக ஒப்படைக்கப்பட்டவை
தானமாக ஒப்படைக்கப்பட்ட பூங்கா பரப்பு - 532.60 ச.மீ (10.07%) 🟩

உள்ளாட்சிக்கு தானமாக ஒப்படைக்கப்பட்ட பொது உபயோக மனை பரப்பு
உள்ளாட்சிக்கு ஒதுக்கப்பட்ட (PP1) மனைப்பரப்பு - 31.40 ச.மீ (0.59%) 🟧

(TANGEDCO)-க்கு தானமாக ஒப்படைக்கப்பட்ட பொது உபயோக மனை பரப்பு
TANGEDCO -விற்கு ஒதுக்கப்பட்ட (PP2) மனைப்பரப்பு - 37.00 ச.மீ (0.70%) 🟧

மூலை முடக்கு :- 7.2மீ முதல் 12.0மீ வரையிலான அகல சாலைகளுக்கு 1.5மீ X 1.5மீ விடப்படல் வேண்டும்.

நிபந்தனைகள்:

1. அரசாணை எண் 18 நகராட்சி நிர்வாகம் (ம) குடிநீர் வழங்கல் துறை (MAI) நாள் 04.02.2019-ன்படி உள்ள நிபந்தனைகளை கடைப்பிடிக்க வேண்டும்.
2. அரசாணை எண் 16 நகராட்சி நிர்வாகம் (ம) குடிநீர் வழங்கல் துறை (MAI) நாள் 31.01.2020-ன்படி உள்ள நிபந்தனைகளை கடைப்பிடிக்க வேண்டும்.
3. அரசாணை எண். 181 வீட்டு வசதி (ம) நகர்புற வளர்ச்சி ந.வ.4(1) துறை நாள். 09.12.2020-ன்படி நிபந்தனைகளை கடைப்பிடிக்க வேண்டும்.
4. இம்மனைப்பிரிவிற்கு உள்ளாட்சி இறுதி ஒப்புதல் அளிக்கும் முன் இடத்தினை எந்தத்துறையாலும் நில ஆர்ஜித நடவடிக்கை மேற்கொள்ளப்படவில்லை என்றும், எந்த துறைக்காகவும் நில ஆர்ஜிதப்பட்டியல் மாவட்ட வருவாய் அலுவலருக்கு அனுப்பப்படவில்லை என்றும், உள்ளாட்சி தலைவர் உறுதி செய்து கொள்ள வேண்டும்.
5. நில உரிமம் குறித்து வழங்கப்பட்ட சான்றுகள் மற்றும் பரிசீலனைக்கு சமர்ப்பிக்கப்பட்ட ஆவணங்கள் சரியானவையல்ல என்று அறியப்பட்டாலோ அல்லது மனைப்பிரிவுக்கு தொழில்நுட்ப ஒப்புதல் வழங்கியதால் பாதிப்பு ஏற்படக் கூடிய சூழ்நிலை ஏற்பட்டாலோ மனைப்பிரிவுக்கு வழங்கப்பட்ட தொழில்நுட்ப ஒப்புதல் எவ்வித முன்னறிவிப்பும் இன்றி நகர் ஊரமைப்பு ஆணையர் அவர்களால் ரத்து செய்யப்படும்.
6. விற்பனைக்குண்டான மனைகளை விற்பனை செய்யும் போது இவ்வாணையின் நகலோடு நகர் ஊரமைப்புத் துறையில் ஒப்புதல் அளிக்கப்பட்ட வரைபட நகல் மனை வாங்குபவர்களுக்கு கட்டாயம் வழங்கப்பட வேண்டும்.
7. நகர் ஊரமைப்புத் துறை சட்டப்பூர்வமாக தொழில்நுட்ப அனுமதி அளிப்பதன் மூலம் விண்ணப்பதாரரின் பேரில் உள்ள நில உரிமையை உறுதிப்படுத்தவில்லை தொழில்நுட்ப அனுமதி/திட்ட அனுமதி அளிப்பதற்கு முன்பு விண்ணப்பதாரரின் விண்ணப்பத்துடன் சமர்பித்த ஆவணங்களில் (கிரையப்பத்திரம் - குத்தகை பத்திரம் - பட்டா- தானபத்திரம் -பொது அதிகார பத்திரம் மேலும் பல) விண்ணப்பதாரர் வளர்ச்சி செய்ய உரிமை உள்ளதா என்று பார்கப்படுகிறது. சொத்தினை வாங்க விரும்பும் எந்த நபரும் விண்ணப்பதாரருக்கு சொத்தின்மீது உள்ள உரிமையை தனியாக உறுதிப்படுத்திக் கொள்ள வேண்டும். மேலும் அதன் மேல் வேறு யாரேனும் தனி நபர் உரிமை கோரினால் அவர்கள் அதனை பொருத்தமான தகுதியுள்ள நீதிமன்றத்தின் முன் தீர்த்துக்கொள்ளலாம். இதனை முடிவு செய்ய நகர் ஊரமைப்பத்துறை பொருத்தமான அமைப்பு அல்ல.
8. நீர்நிலைகள் பாதிக்கப்படாத வண்ணம் கட்டிடம் கட்டப்பட வேண்டும்.
9. ஒப்புதல் அளிக்கப்பட்ட மனைப்பிரிவு வரைபடத்தை எந்த வித மாற்றம் விடுதலின்றி மனைப்பிரிவு நுழைவாயில் 6“ x 4“ அளவிலான நிரந்தர தகவல்பலகை மூலம் பொது மக்கள் பார்வைக்கு நிரந்தரமாக பிரசுரிக்கப்பட வேண்டும்.
10. நீதிமன்ற வழக்கு ஏதேனும் நிலுவையில் இருப்பின் இத்துறையின் மனைப்பிரிவு அனுமதி செல்லத்தக்கது அல்ல.
11. இம்மனைப்பிரிவிலிருந்து அருகிலுள்ள இடத்திற்கு செல்லும் வரைபடத்தில் காண்ப்பிக்கபட்டுள்ளவாறு மனைப்பிரிவு சாலைகளின் குறுக்கே சாலையின் போக்கினை பாதிக்கும் வகையில் சுற்றுச்சுவர் கட்டப்பட்டிருப்பின் அகற்றப்படல் வேண்டும்.
12. உத்தேச மனைப்பிரிவு சாலைகளுக்கு மனுதாரரால் தார் சாலை அமைக்கப்பட்டு (BDO/UE) வட்டார வளர்ச்சி அலுவலர்/யூனியன் பொறியாளர் அவர்களிடம் தரம் குறித்து தகுதிச்சான்று பெறப்பட்ட பின்னர் உள்ளாட்சியால் இறுதி ஒப்புதல் வழங்கப்பட வேண்டும்.
13. மனைப்பிரிவின் ஊடே செல்லும் உயர் மின்அழுத்த கம்பி பாதையினை மனுதாரர் தன் சொந்த செலவில் சாலையின் போக்கில் மாற்றியமைக்கப்பட வேண்டும்.

APPROVAL NO: SWP/DTCP/SALEM/LAYOUT NO: 65/2024

கா.துர்கேஸ்வரி
அளவர்/உதவி வரைவாளர்

ராகேஷ்
வரைவாளர்

Signature Not Verified
Signed by: Assistant Director
Location:Salem
Date:2024.03.14 08:52:39

Signature Not Verified
Signed by: Village Panchayat President
Location:Salem
Date:2024.03.15 19:10:57

சி.பார்வதி
திட்ட உதவியாளர்

உதவி இயக்குநர்
மாவட்ட நகர் ஊரமைப்பு அலுவலகம்
சேலம் மாவட்டம்