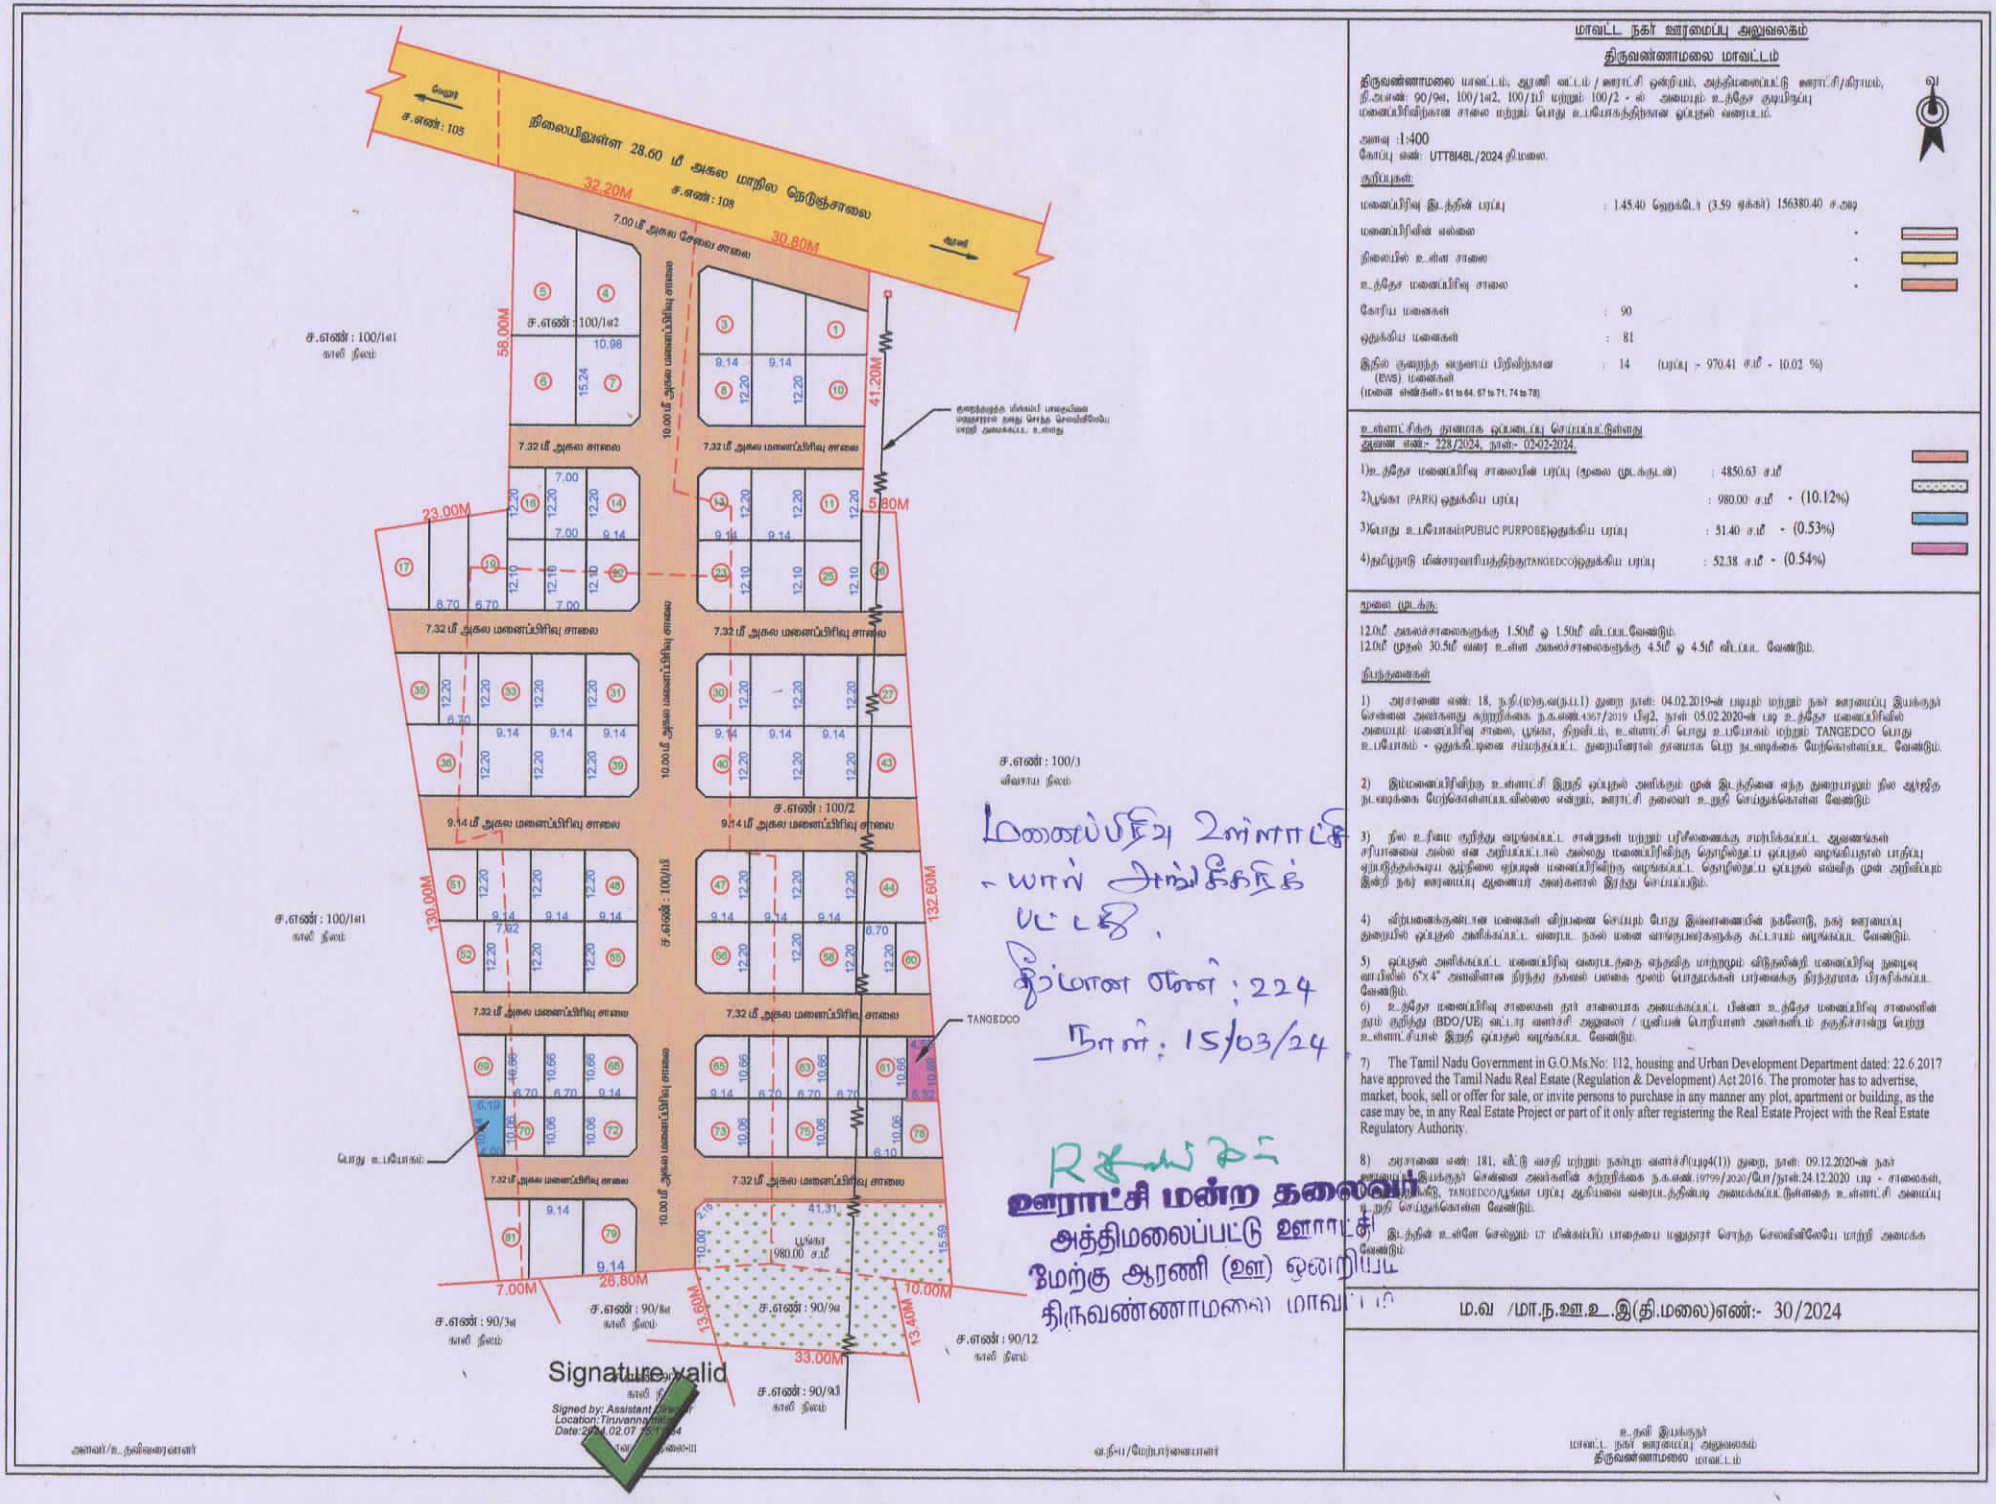


மனைப்பிரிவு உள்ளாட்சி
- யால் அங்கீகரிக்
பட்டது.
தீர்மான எண் : 224
நாள் : 15/03/24

ஊராட்சி மன்ற தலைவர்
அத்திமலைப்பட்டு ஊராட்சி
மேற்கு ஆரணி (வ) ஒன்றியம்
திருவண்ணாமலை மாவட்டம்

Signature valid
Signed by: Assistant Director
Location: Tiruvannamalai
Date: 28.02.07 [illegible]

அளவர்/உதவிஇயக்குநர்

வ.நி.ம/மேற்பார்வையாளர்

மாவட்ட நகர் ஊரமைப்பு அலுவலகம்

திருவண்ணாமலை மாவட்டம்

திருவண்ணாமலை மாவட்டம், ஆரணி வட்டம் / ஊராட்சி ஒன்றியம், அத்திமலைப்பட்டு ஊராட்சி/கிராமம், ச.எண்: 90/9a, 100/1a2, 100/1b மற்றும் 100/2 - ல் அமைவும் உத்தேச குடியிருப்பு மனைப்பிரிவிற்கான சாலை மற்றும் பொது உபயோகத்திற்கான ஒப்புதல் வரைபடம்.

அளவு :1:400

கோப்பு எண்: UTT8148L/2024 தி.மலை.

சுருக்கங்கள்:

மனைப்பிரிவு இடத்தின் பரப்பு	:	1.45.40 ஹெக்டேர் (3.59 ஏக்கர்) 156380.40 ச.மீ
மனைப்பிரிவின் எல்லை		
நிலையில் உள்ள சாலை		
உத்தேச மனைப்பிரிவு சாலை		
கோரிய மனைகள்	:	90
ஒதுக்கிய மனைகள்	:	81
இதில் குறைந்த வருவாய் பிரிவிற்கான (EWS) மனைகள் (மனை எண்கள்- 61 to 64, 67 to 71, 74 to 78)	:	14 (பரப்பு - 970.41 ச.மீ - 10.02 %)

உள்ளாட்சிக்கு தானமாக ஒப்படைப்பு செய்யப்பட்டுள்ளது

ஆணை எண்:- 228/2024, நாள்:- 02-02-2024.

1)உத்தேச மனைப்பிரிவு சாலையின் பரப்பு (மூலை முடக்குடன்)	:	4850.63 ச.மீ
2)பூங்கா (PARK) ஒதுக்கிய பரப்பு	:	980.00 ச.மீ - (10.12%)
3)பொது உபயோகம்(PUBLIC PURPOSE)ஒதுக்கிய பரப்பு	:	51.40 ச.மீ - (0.53%)
4)தமிழ்நாடு மின்சாரவாரியத்திற்குTANGEDCO)ஒதுக்கிய பரப்பு	:	52.38 ச.மீ - (0.54%)

மூலை முடக்கு:

12.0மீ அகலச்சாலைகளுக்கு 1.50மீ ஓ 1.50மீ விடப்பட வேண்டும்.
12.0மீ முதல் 30.5மீ வரை உள்ள அகலச்சாலைகளுக்கு 4.5மீ ஓ 4.5மீ விடப்பட வேண்டும்.

நிபந்தனைகள்

1) அரசாணை எண்: 18, நக.நி.(மு)க.வ(மு.ப.1) துறை நாள்: 04.02.2019-ன் படியும் மற்றும் நகர் ஊரமைப்பு இயக்குநர் சென்னை அவர்களது கடிதஎண்.க.க.எண்.4367/2019 பிரி2, நாள்: 05.02.2020-ன் படி உத்தேச மனைப்பிரிவில் அமையும் மனைப்பிரிவு சாலை, பூங்கா, திறவிடம், உள்ளாட்சி பொது உபயோகம் மற்றும் TANGEDCO பொது உபயோகம் - ஒதுக்கீடினை சம்மந்தப்பட்ட துறையினரால் தானமாக பெற நடவடிக்கை மேற்கொள்ளப்பட வேண்டும்.

2) இம்மனைப்பிரிவிற்கு உள்ளாட்சி இறுதி ஒப்புதல் அளிக்கும் முன் இடத்தினை வந்த துறையாலும் நில ஆர்ஜித நடவடிக்கை மேற்கொள்ளப்படவில்லை என்றும், ஊராட்சி தலைவர் உறுதி செய்துக்கொள்ள வேண்டும்.

3) நில உரிமை குறித்து வழங்கப்பட்ட சான்றுகள் மற்றும் பரிசீலனைக்கு சமர்ப்பிக்கப்பட்ட ஆவணங்கள் சரியானவை அல்ல என அறியப்பட்டால் அல்லது மனைப்பிரிவிற்கு தொழில்நுட்ப ஒப்புதல் வழங்கியதால் பாதிப்பு ஏற்படுத்தக்கூடிய சூழ்நிலை ஏற்படின் மனைப்பிரிவிற்கு வழங்கப்பட்ட தொழில்நுட்ப ஒப்புதல் எவ்வித முன் அறிவிப்பும் இன்றி நகர் ஊரமைப்பு அலுவலர் அவர்களால் இரத்து செய்யப்படும்.

4) விற்பனைக்குண்டான மனைகள் விற்பனை செய்யும் போது இவ்வாணையின் நகலோடு, நகர் ஊரமைப்பு துறையில் ஒப்புதல் அளிக்கப்பட்ட வரைபட நகல் மனை வாங்குபவர்களுக்கு கட்டாயம் வழங்கப்பட வேண்டும்.

5) ஒப்புதல் அளிக்கப்பட்ட மனைப்பிரிவு வரைபடத்தை எந்தவித மாற்றமும் விற்பனைறி மனைப்பிரிவு நுழைவு வாயிலில் 6'x4' அளவிளான நிரந்தர நகவல் பலகை மூலம் பொதுமக்கள் பார்வைக்கு நிரந்தரமாக பிரகரிக்கப்பட வேண்டும்.

6) உத்தேச மனைப்பிரிவு சாலைகள் நார் சாலையாக அமைக்கப்பட்ட பின்னர் உத்தேச மனைப்பிரிவு சாலையின் நரம் குறித்து (BDO/UE) வட்டார வளர்ச்சி அலுவலர் / யூனியன் பொறியாளர் அவர்களிடம் தகுதிச்சான்று பெற்று உள்ளாட்சியால் இறுதி ஒப்புதல் வழங்கப்பட வேண்டும்.

7) The Tamil Nadu Government in G.O.Ms.No: 112, housing and Urban Development Department dated: 22.6.2017 have approved the Tamil Nadu Real Estate (Regulation & Development) Act 2016. The promoter has to advertise, market, book, sell or offer for sale, or invite persons to purchase in any manner any plot, apartment or building, as the case may be, in any Real Estate Project or part of it only after registering the Real Estate Project with the Real Estate Regulatory Authority.

8) அரசாணை எண்: 181, வீட்டு வசதி மற்றும் நகர்புற வளர்ச்சி(பபி4(1)) துறை, நாள்: 09.12.2020-ன் நகர் ஊரமைப்பு இயக்குநர் சென்னை அவர்களின் கடிதஎண்.க.க.எண்.19799/2020/பபி/நாள்.24.12.2020 படி - சாலைகள், பூங்கா, TANGEDCO/பபுங்கா பரப்பு ஆகியவை வரைபடத்தின்படி அமைக்கப்பட்டுள்ளதை உள்ளாட்சி அமைப்பு உறுதி செய்துக்கொள்ள வேண்டும்.

9) இடத்தின் உள்ளே செல்லும் 11 மின்கம்பம் பாதையை மனுதாரர் சொந்த செலவினிலேயே மாற்றி அமைக்க வேண்டும்.

ம.வ /மா.ந.ஊ.உ.இ(தி.மலை)எண்:- 30/2024

உதவி இயக்குநர்
மாவட்ட நகர் ஊரமைப்பு அலுவலகம்
திருவண்ணாமலை மாவட்டம்