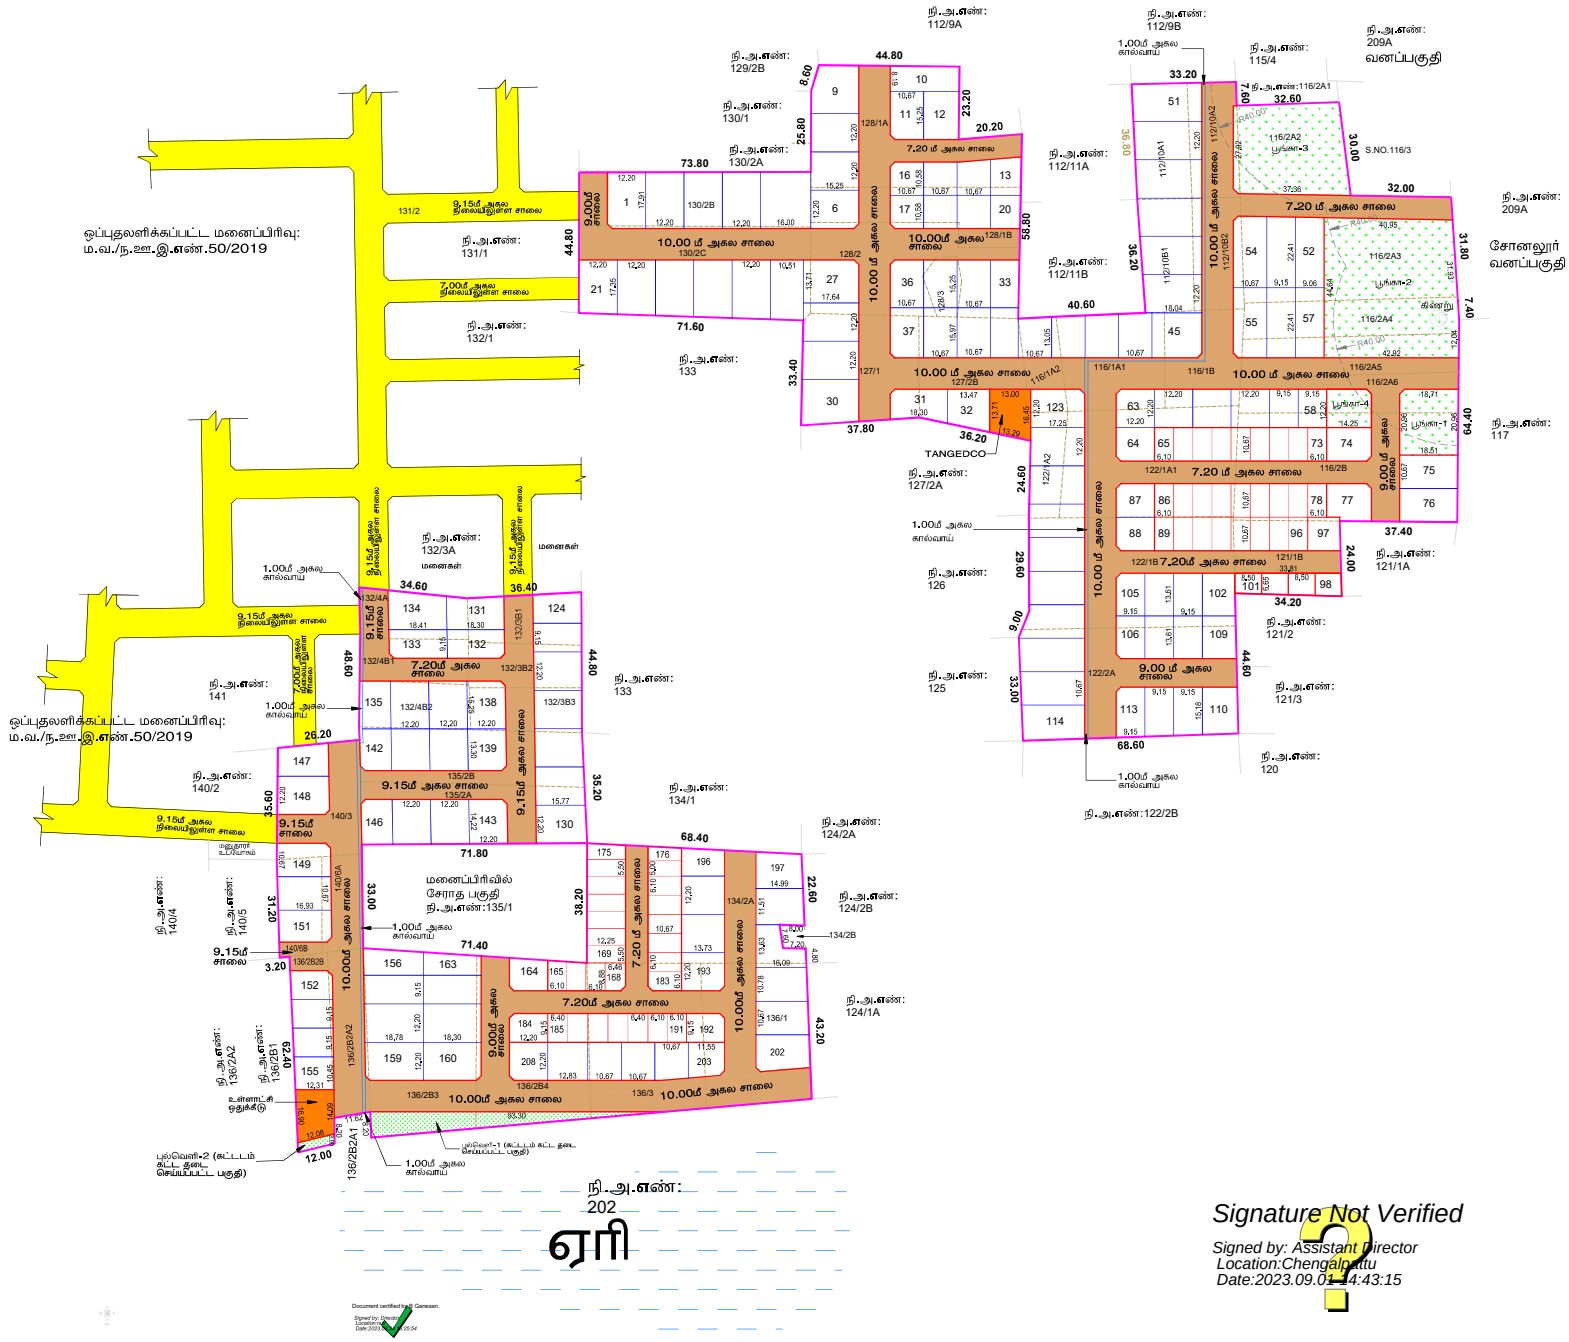


நகர் ஊரமைப்பு துறை

செங்கல்பட்டு மாவட்ட நகர் ஊரமைப்பு அலுவலகம்
மாமல்லபுரம் உள்ளூர் திட்டக் குழுமம்
திருப்போரூர் ஊராட்சி ஒன்றியம்

செங்கல்பட்டு மாவட்டம், வண்டலூர் வட்டம், சோனலூர் ஊராட்சி, சோனலூர் கிராமம், நில அளவை எண்: 112/10A1, 10A2,10B1,10B2,116/1A1,1A2,1B,2A2,2A3,2A4, 2A5,2A6,2B,121/1B,122/1A1,1A2,1B,2A,127/1,2B, 128/1A,1B,2,3,130/2B,2C,132/3B1,3B2,3B3,4A,4B1, 4B2,134/2A,135/2A,2B,136/1,2B2A2,2B2B,2B3,2B4, 3,140/3,6A,6B -ல் அமையும் குடியிருப்பு மனைப்பிரிவுக்கான மனைகள் அமைப்பு தொழில் நுட்ப ஒப்புதல் வரைபடம்.

இணையதள விண்ணப்ப எண் : 2TOBSN59 / 2023 / TCP5
அளவுத் திட்டம் : 1 : 800
குறிப்பு:
மனைப்பிரிவின் பரப்பளவு : 12.23 ஏக்கர் (49574.00 ச.மீ)

மனைப்பிரிவின் எல்லை :
நிலையிலுள்ள சாலை :

கோரிய மனைகள் : 204
ஒதுக்கிய மனைகள் : 208 (E.W.S மனைகள் உட்பட)

A. பொது ஒதுக்கீடுகள் :-
(உத்தேச சாலைப்பரப்பளவு நீக்கலாக மீதமுள்ள மனைப்பிரிவு பரப்பளவிற்கு கணக்கீடு செய்யப்படுகிறது)
49574.00 ச.மீ - 15571.20 ச.மீ = 34002.80ச.மீ

உள்ளாட்சியிடம் தானமாக ஒப்படைப்பு செய்யப்பட்டவைகள்

உத்தேச சாலைகள் மற்றும் மூலை முடக்குகளின் பரப்பளவு : 15571.20 ச.மீ 31.41%

பூங்கா - 1 :	388.87	ச.மீ
பூங்கா - 2 :	1870.55	ச.மீ
பூங்கா - 3 :	1023.14	ச.மீ
பூங்கா - 4 :	172.70	ச.மீ
பூங்கா :	3455.26	ச.மீ 10.09%

புல்வெளி - 1	:	382.21 ச.மீ
புல்வெளி - 2	:	36.11 ச.மீ
மொத்த புல்வெளி பரப்பு	:	418.32 ச.மீ

(கட்டடம் கட்ட தடை செய்யப்பட்ட பகுதி)

B. பொது உபயோகம்:-
(TNCDA&RR 2019, 47 (8)-ன் படி தானமாக ஒப்படைக்கப்பட்ட 1% ஒதுக்கீடு)

1. உள்ளாட்சிக்கான ஒதுக்கீட்டின் பரப்பளவு : 184.50ச.மீ 0.54%

2. தமிழ்நாடு மின் உற்பத்தி (ம) பகிர்மானகழகத்திற்க்கான (TANGEDCO) ஒதுக்கீட்டின் பரப்பளவு : 196.10 ச.மீ 0.58%
(தாசனலை எண்:16 ந.த (ம) கு.வ. துறை நாள்:31.01.2020-ன் படி TANGEDCO-கு ஒப்படைப்பு செய்யப்படவேண்டிய பகுதியானை மின் பகிர்மான கழகம் அல்லது உள்ளாட்சியிடம் தானமாக ஒப்படைப்பு செய்யப்பட்டுள்ளது)

மூலைமுடக்கு
7.00 மீ - 12.00 மீ அகல சாலை வரை 1.50 மீ x 1.50 மீ
ஒதுக்கீடு: (விற்பனைக்குரியவை)

E.W.S மனைகளின் பரப்பளவு : 3504.29 ச.மீ (10.30 %)
E.W.S மனை எண்கள் : 65-73,78-86,89-96,98-101, 165-183,185-191

நிபந்தனைகள்:

1.மாவட்ட வன அலுவலர், செங்கல்பட்டு பிரிவு,காஞ்சிபுரம் அவர்களின் கடித எண்: D/7103/2020, நாள்:25.08.2021 (ம) 13.10.2022-ன் படி குறிப்பிட்டுள்ள நிபந்தனைகள் யாவும் மனுதாரரால் கட்டாயம் பின்பற்றப்பட வேண்டும்.

2.சாலைகளை ஒட்டி அமையும் கால்வாய்களில் மனையிடத்திற்கு செல்ல எதுவாக மனுதாரரின் சொந்த செலவில் RCC Slab அமைக்கப்பட வேண்டும்.

3. இம்மனைபிரிவுக்கு உள்ளாட்சியால் இறுதி ஒப்புதல் வழங்கும் முன் இடத்தில் எவ்வித நில ஆழ்ந்த நடவடிக்கையும் இல்லை என்பதையும் எந்த துறைக்காகவும் நில ஆழ்ந்த பட்டியல் மாவட்ட வருவாய் அலுவலரால் பெறப்படவில்லை என்பதையும் உறுதிசெய்து கொள்ள வேண்டும்.

4. நில உரிமம் குறித்து வழங்கப்பட்ட சான்றுகள் மற்றும் பரிசீலனைக்கு சமர்ப்பிக்கப்பட்ட ஆவணங்கள் சரியானவையல்ல என அறியப்பட்டால் அல்லது மனைபிரிவுக்கு தொழில் நுட்ப ஒப்புதல் வழங்கியதால் பாதிப்பு ஏற்படக்கூடியகுழ்நிலை ஏற்படின் மனைபிரிவிற்கு வழங்கப்பட்ட தொழில் நுட்ப ஒப்புதல் எவ்வித முன்னறிவிப்பின்றி நகர் ஊரமைப்பு இயக்குநர் சென்னை அவர்களால் ரத்து செய்யப்படும்.

5. குறைந்த வருவாய் பிரிவினர்களுக்கான E.W.S மனைகளை E.W.S மனை எண்கள்:65-73,78-86,89-96,98-101, 165-183,185-191 வரையிலான மனைகளை மனை உட்பிரிவு /மனை உபயோக மாற்றம் மனை ஒருங்கிணைப்பு செய்தல் கூடாது. மேலும் 9.00 மீ அகலசாலையில் அமையும் E.W.S மனைகளுக்கு கட்டிட வரம்பு 1.00 மீ பொருந்தும்.

ம.வ / ந.ஊ.இ.எண்: 62 / 2023

நகர் ஊரமைப்பு இயக்குநர்

Signature Not Verified
Signed by: Assistant Director
Location:Chengalpattu
Date:2023.09.01 14:43:15