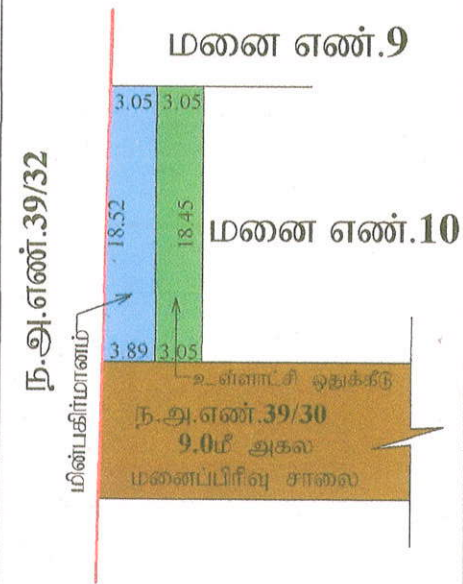


SCALE:- Not to Scale


[illegible]

ஆணையாளர்
இராசிபுரம் தகவல்கள்

24/1/24

ந.அ.எண்.39/2A2

ந.அ.எண்.39/32

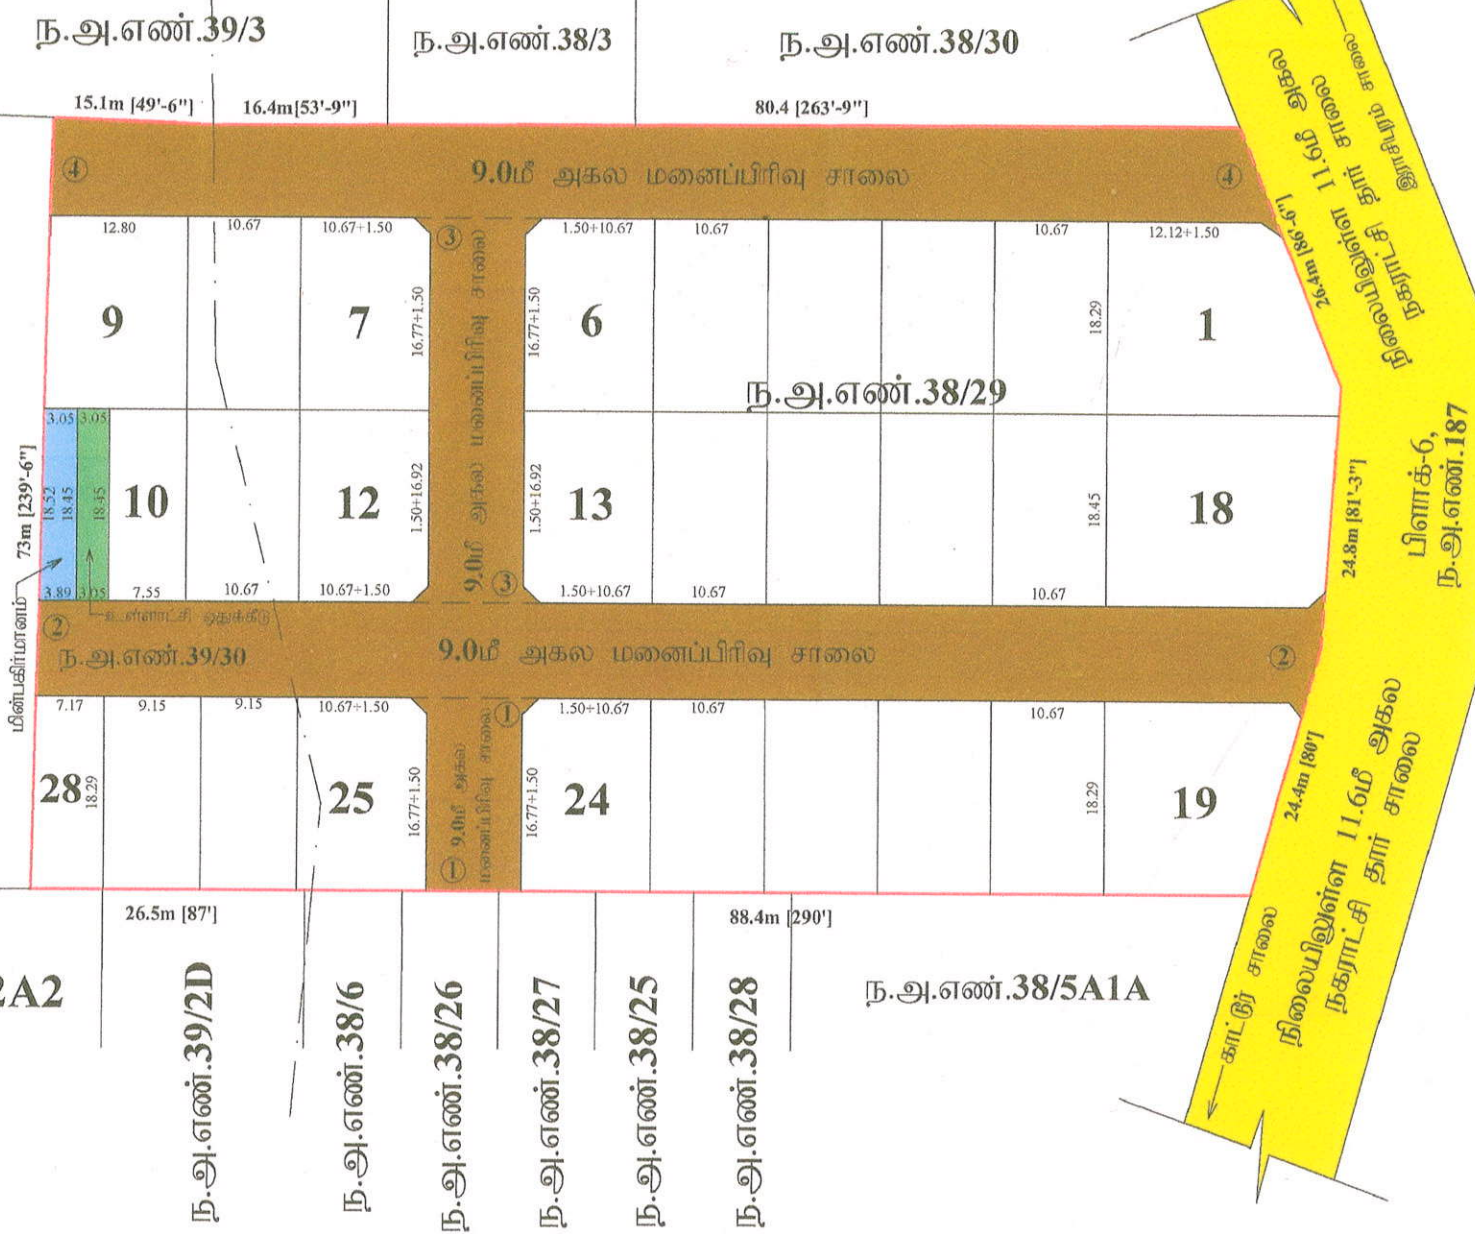[illegible]

பிளாக்-6,
ந.அ.ஏண் 187

நிலையிலுள்ள 11.6மீ அகல
நகராட்சி தூர் சாலை

திருமதி.தே.புவனேஸ்வரி
அளவர்/உதவி வரைவாளர்

திரு.ச.சுரேந்திரன்
வரைவாளர் நிலை-III

திருமதி.பொ.யமுனாதேவி
மேற்பார்வையாளர்/வரைவாளர் நிலை-II

மாவட்ட நகர் ஊரமைப்பு அலுவலகம் (DTCP) நாமக்கல்

இராசிபுரம் நகராட்சி

நாமக்கல் மாவட்டம், இராசிபுரம் வட்டம், இராசிபுரம் நகராட்சி, வார்டு-8, பிளாக்-10, இராசிபுரம் நகரம், ந.அ.எண்:38/29, 39/30-களில் அமைப்பு உத்தேச குடியிருப்பு மனைபிடுக்கான மனைகள் அமைப்பு தொழில்நுட்ப ஒப்புதல் வரைபடம்.

அளவு :- 1:400 (அளவுகள் மீட்டரில்)

இணையதள விண்ணப்ப எண் :- CYPZCF5C (19296/2023 NKL)

குறிப்பு:

மனைப்பிரிவின் பரப்பளவு : 2.1344 ஏக்கர்

(8637.62 சதுர.மீ)

சாஸையின் பரப்பளவு : (-)2579.68சதுர.மீ

மீதுமுள்ள பரப்பளவு : 6057.94 சதுர.மீ

கோரிய மனைகள்	:	29
தெய்திய மனைகள்	:	28

முனைப்பின் எல்லை :

நிலையிலுள்ள சாலை

1) பொது ஒதுக்கீடுகள்:

(உத்தேச சாலை பரப்பளவு நீங்களாக மீதமுள்ள மனை

உள்ளாட்சிக்கு தானமாக ஒப்படைக்கப்பட்டுள்ளவை:

உத்தேச சாலைகளின் பரப்பளவு(முலை முடக்குகள் உட்பட) : 2579.68சதுரம்

அரசாணை எண் 18-ல் நகராட்சி நிர்வாகம் (ம) குடிநீர் வழங்கல் துறை நாளி 04.02.2019-ன் படி 10% பூங்கா பரப்பிற்கு (605.79ச.மீ) ஈடான அரசு வழிகாட்டி மதிப்பீட்டு தொகை மனுதாரர் அரசு கணக்கில் செலுத்தப்பட்டுள்ளது.

(II) பொது உபயோகம்:

(TNCD&BR 2019, 47(8)-ன் படி தானமாக ஒப்படைக்கப்பட்டுள்ள 1% ஒதுக்கீடு)

2. துமிநாடு மின் உற்பத்தி (ம) பகிர்மான கமிஷனிற்க்கான

ஒதுக்கீட்டின் பரப்பளவு (TANGEDCO) } : 64.14 சதுர மீ (1.06%)

மூலை முடக்கு:- 12.0மீ அகல சாலை வரை 1.50மீx1.50மீ விடப்படல் வேண்டும்.

நிபந்தனைகள்:

[illegible]










APPROVAL No : SWP / DTCP / NAMAKKAL / LAYOUT No : 06/2024

(E-Sign)

உதவி இயக்குநர்,
மாவட்ட நகர் ஊரமைப்பு அலுவலகம்,
நாமக்கல்.

Signature valid

Signed by: Assistant
Location: Namakkal
Date: 20/01/02