
மனைப்பிரிவு வரைபட மாவட்ட நகர் ஊரமைப்பு தென்காசி மாவட்டம்

செங்கோட்டை வட்டம்,
செங்கோட்டை ஊராட்சி ஒன்றியம்,
இலத்தூர் ஊராட்சி,
இலத்தூர் கிராமம்,
புல எண்: 648/6B,648/7,648/8,648/9 - தொழில்நுட்ப ஒப்புதல் வரைபடம் ன்

அளவு: 1 : 400

இணையதள விண்ணப்பம் எண் : WRELBT1V

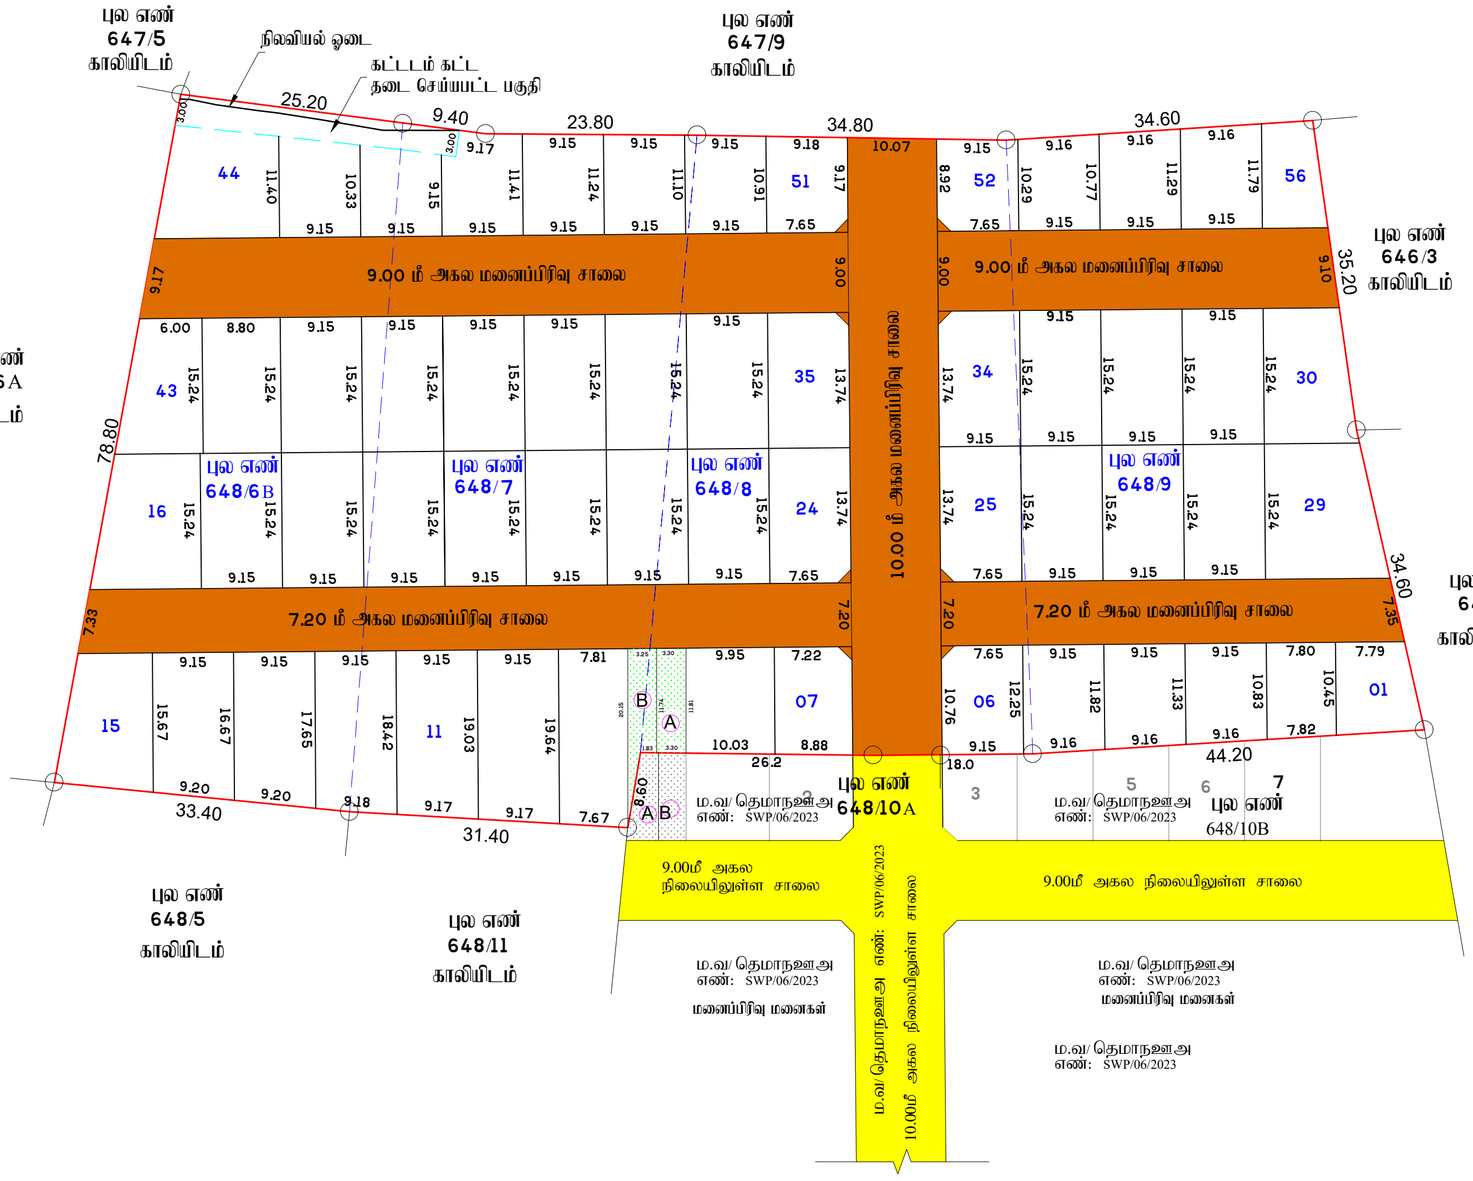

குறிப்பு:

மனைப்பிரிவு இடத்தின் மொத்த பரப்பளவு = 9950.00ச.மீ (2.46 ஏக்கர்)
உத்தேச மனைப்பிரிவு சாலையின் பரப்பளவு = 2813.84ச.மீ
= 7136.16ச.மீ

கோரிய மனைகள் – 56
ஒதுக்கிய மனைகள் – 56
மனைப்பிரிவு இடத்தின் எல்கை
நிலையிலுள்ள சாலை
மனைப்பிரிவு சாலை

ஒதுக்கீடுகள் :–

பொது ஒதுக்கீடுகள் :–

1. TNCDBR-2019 விதி 47 (6) –ன் படி OSR- பரப்பு 10%–க்கு ஈடாக அரசு வழிகாட்டி மதிப்பு தொகை ரூ.89202/–னை உரிய அரசு கணக்கில் நாள். 19/03/2024 –ல் செலுத்தப்பட்டுள்ளது.
2. இலத்தூர் ஊராட்சிக்கு தான பத்திர ஆவண எண். 539/2024 நாள். 18/03/2024 –ல் மூலம் ஒப்படைப்பு செய்யப்பட்டவை
   (i) உத்தேச மனைப்பிரிவு சாலைகள் மற்றும் மூலை முடக்கு – 2813.84ச.மீ
   (ii) (A) உள்ளாட்சிக்கு ஒப்படைப்பு செய்யப்பட்ட பொது உபயோக (PUBLIC PURPOSE) ஒதுக்கீடு – 38.86ச.மீ (0.54%)
   (iii) (B) உள்ளாட்சிக்கு ஒப்படைப்பு செய்யப்பட்ட பொது உபயோக (TANGEDCO) ஒதுக்கீடு – 43.95 ச.மீ (0.61%)

கட்டிட வரம்பு – 7.20மீ மற்றும் 9.0 மீ அகல சாலைக்கு 1.50மீ
கட்டிட வரம்பு – 10.0மீ அகல சாலைக்கு 3.0மீ
மூலை முடக்கு – 7.20மீ ,9.0மீ மற்றும் 10.0மீ அகல சாலைக்கு 1.50மீ X 1.50மீ

நிபந்தனைகள்:

1. அரசாணை நிலை எண் : 71 ஊரக வளர்ச்சி மற்றும் உள்ளாட்சி துறை நாள்:16.08.2003 –ன் படி நில உரிமம் குறித்து இலத்தூர் ஊராட்சி தலைவர் உறுதி செய்துகொள்ள வேண்டும். மேலும் சாலைகள் மூலை முடக்கு மற்றும் பொது உபயோகம் ஒதுக்கீடு பகுதிமினை உள்ளாட்சிக்கு தான பத்திரம் மூலம் ஒப்படைப்பு செய்யப்பட வேண்டும்.
2. இம்மனைப்பிரிவுக்கு இறுதி ஒப்புதல் வழங்கும் முன் நில ஆர்ஜிதம் ஏதும் இல்லை எனவும். எந்தத் துறையாலும் நில ஆர்ஜித நடவடிக்கை எடுக்கப்படவில்லை எனவும். நில-ஆர்ஜிதம் செய்து தரக்கோரி தென்காசி மாவட்ட வருவாய் அலுவலரிடமிருந்து உத்தேசங்கள் ஏதும் பெறப்படவில்லை எனவும். தலைவர் இலத்தூர் ஊராட்சி உறுதி செய்து கொள்ள வேண்டும்.
3. நில உரிமம் குறித்து சமர்பிக்கப்பட்ட சான்றுகள் மற்றும் பரிசீலனைக்கு சமர்பிக்கப்பட்ட ஆவணங்கள் சரியானவையல்ல என அறியப்பட்டால் அல்லது மனைப்பிரிவிற்கு தொழில்நுட்ப ஒப்புதல் வழங்கியதால் பாதிப்பு ஏற்படக்கூடிய சூழ்நிலை ஏற்படின், இம்மனைப்பிரிவிற்கு வழங்கப்பட்ட தொழில்நுட்ப ஒப்புதல் எவ்வித முன் அறிவிப்பும் இன்றி ரத்து செய்யப்படும்.
4. அரசாணை நிலை எண் : 181 வீட்டு வசதி மற்றும் நகர்புற வளர்ச்சி துறை நாள் 19 – 12 – 2020 –ன் படி தலைவர், இலத்தூர் ஊராட்சி தொடர் நடவடிக்கைகள் மேற்கொள்ளபட வேண்டும்.
5. கட்டடம் கட்ட தடை செய்யப்பட்ட பகுதியில் எந்தவொரு கட்டடமும் கட்டாமல் திறந்த வெளியாக நிலை நிறுத்தப்பட வேண்டும்.
6. மனைப்பிரிவின் சாலையினை பொதுமக்கள் பயன்பாட்டிற்கு எந்தவொரு இடையூறுமின்றி நிலை நிறுத்த வேண்டும்.முள்வேலி,சுற்றுசுவர் அமைத்து தடுத்தல் கூடாது.

ம.வ/ தொமாநஉஅ எண் –SWP /13 /2024

அளவர் / உதவி வரைவாளர்

Signature Not Verified
Signed by: Assistant Director
Location:Tenkasi
Date:2024.04.05 13:32:51

Signature Not Verified
Signed by: Village Panchayat President
Location:Tenkasi
Date:2024.08.22 12:09:55

வரைவாளர் நிலை – III

மேற்பார்வையாளர்

உதவி இயக்குநர்
மாவட்ட நகர் ஊரமைப்பு அலுவலகம்
தென்காசி மாவட்டம்.