நகர் ஊரமைப்புத் துறை - (DTCP)
மாவட்ட நகர் ஊரமைப்பு அலுவலகம்
தொப்பம்பட்டி ஊராட்சி ஒன்றியம்
கள்ளிமந்தயம் கிராமம்
(திட்டமில்லா பகுதி)

திண்டுக்கல் மாவட்டம், ஒட்டன்சத்திரம் வட்டம், தொப்பம்பட்டி ஊராட்சி ஒன்றியம் கள்ளிமந்தயம் ஊராட்சி மற்றும் கிராமம், சர்வே எண்: 405/4ஏ2பி,4ஏ3பி -ல் அமையும் உத்தேச குடியிருப்பு மனைப்பிரிவிற்கான தொழில்நுட்ப ஒப்புதல் வரைபடம்.

விண்ணப்ப எண் :9QN4FN7N நாள்:11.11.2025


அளவு : 1:400 (1 செ.மீ = 4மீ)

வ

சாலையின் பரப்பு :

சாலை எண் ① - ① $\frac{(87.90 + 87.70)}{2}$ x 9.00 : 790.20 ச.மீ

மொத்தம் சாலையின் பரப்பு : 790.20 ச.மீ

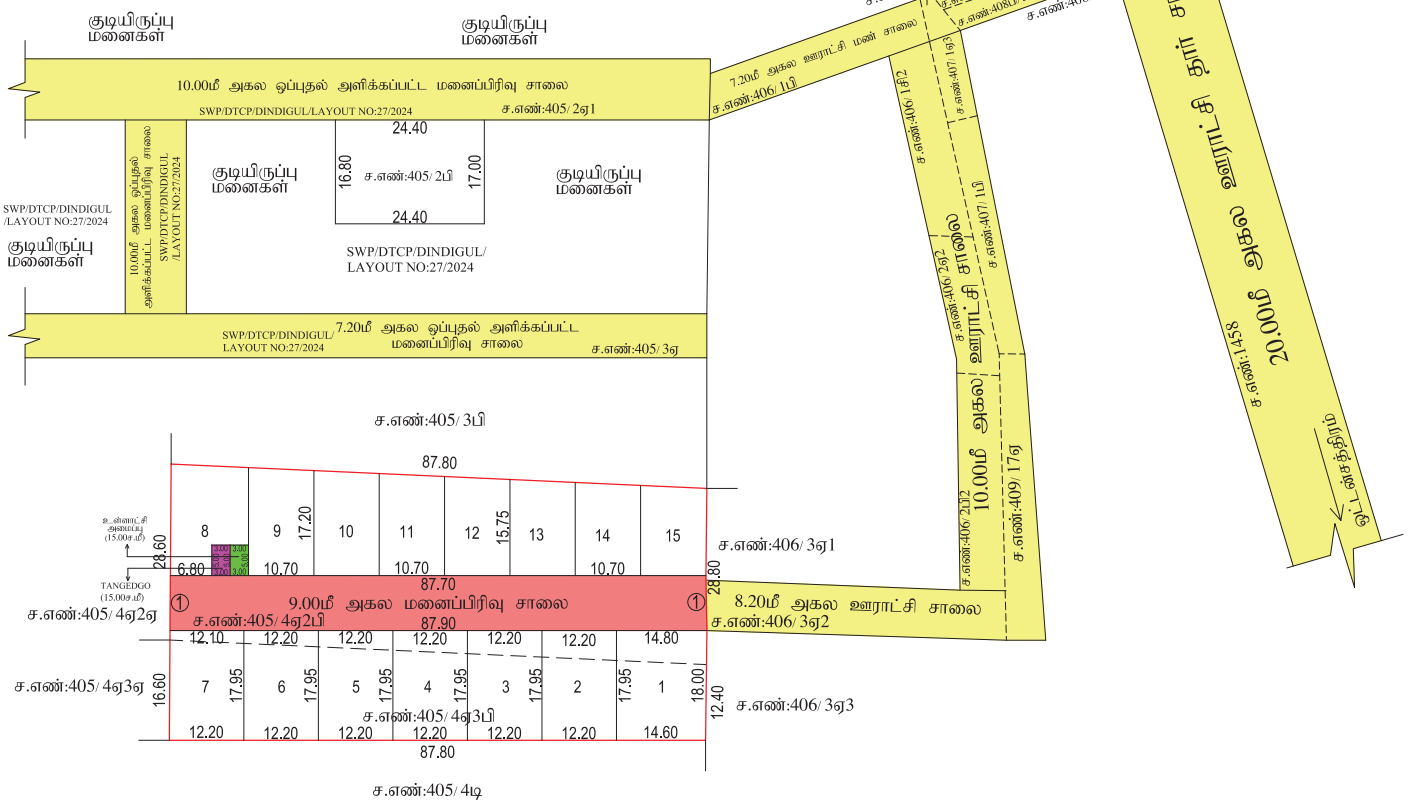

குறிப்பு :

மனைப்பிரிவின் மொத்த பரப்பு	:	3763.00 ச.மீ (93.00 சென்ட்)
சாலையின் பரப்பளவு	:	790.20 ச.மீ
ஒதுக்கப்பட்ட மனைகள்	:	15
மனைப்பிரிவின் எல்லை	:	
நிலையிலுள்ள சாலை	:	
மனைப்பிரிவு சாலை	:	

பொது ஒதுக்கீடு:

உள்ளாட்சிக்கு தானமாக ஒப்படைக்கப்பட்டது :

1).மனைப்பிரிவு சாலையின் பரப்பு : 790.20 ச.மீ

மனைகளின் பரப்பளவு = (மனைப்பிரிவின் மொத்தப்பரப்பு - மனைப்பிரிவு சாலையின் பரப்பு)

= (3763.00 - 790.20) = 2972.80 ச.மீ)

2).பூங்கா ஒதுக்கீடு :

பூங்காவிற்கு தேவையான பரப்பு = 10 % [மனைப்பிரிவின் பரப்பு - மனைப்பிரிவு சாலையின் பரப்பு]

= 10 %(3763.00 ச.மீ - 790.20 ச.மீ) = 297.28 ச.மீ

பூங்கா ஒதுக்கீடு பரப்பிற்கான தொகை அரசாணை 18 நகரி (மஇ)கு.வ.து நாள்: 04.02.2019 விதி 47(6) (ம) நகர் ஊரமைப்பு இயக்குநர், சென்னை அவர்களின் கற்றறிக்கை கடிதம் ந.க.எண் : 4367 / 2019 - BA2 நாள் : 05.02.2020 -ல் தெரிவித்துள்ளதன்படி, அரசு வழிகாட்டி மதிப்பீட்டில் உள்ளபடி உரிய தொகை உரிய கணக்கு தலைப்பில் மனுதாரரால் செலுத்தப்பட்டுள்ளது.

3).உள்ளாட்சிக்கு தானமாக ஒப்படைக்கப்பட்டது:

(மனைப்பிரிவின் மொத்தப்பரப்பு - மனைப்பிரிவு சாலையின் பரப்பு)X 0.50%

(3763.00 - 790.20)X 0.50 % = 14.86 ச.மீ)

ஒதுக்கிய பரப்பு - 15.00 ச.மீ (0.51%)

4). TANGEDCO -க்கு தானமாக ஒப்படைக்கப்பட்டது:

(மனைப்பிரிவின் மொத்தப்பரப்பு - மனைப்பிரிவு சாலையின் பரப்பு)X 0.50%

(3763.00 - 790.20)X 0.50 % = 14.86 ச.மீ)

ஒதுக்கிய பரப்பு - 15.00 ச.மீ (0.51%)

மூலை முடக்கு :

12மீ வரையிலான அகலச்சாலைகளுக்கு 1.50மீ x 1.50மீ விடப்பட வேண்டும்.
12மீ-க்கு மேல் 30.50மீ வரையிலான அகலச்சாலைகளுக்கு 4.50மீ x 4.50மீ விடப்பட வேண்டும்.

நிபந்தனைகள் :

1. அரசாணை எண்: 181, வீட்டு வசதி மற்றும் நகர்ப்புற வளர்ச்சித்துறை நாள் 09.12.2020-ன் படியும் மற்றும் நகர் ஊரமைப்பு இயக்குநர் சென்னை அவர்களது கற்றறிக்கை ந.க.எண்.19799/2020/பே1 நாள்:24.12.2020-ன் படி மனைப்பிரிவு சாலைகள், மூலை முடக்கு மற்றும் பூங்கா ஆகியவைகளும் உள்ளாட்சிக்கும் அரசாணை எண்: 18, ந.நி.(மஇ.கு.வ.(ந.ப.1) துறை நாள்:04.02.2019-ன்படியும் அரசாணை எண்.16, நகரி (மஇ.கு.வ.துறை, நாள்.31.01.2020 ன்படியும் பொது உபயோகம் என ஒதுக்கீடு செய்யப்பட்டுள்ள இடத்தினை உள்ளாட்சிக்கு தனியாகவும், TANGEDCO என ஒதுக்கீடு செய்யப்பட்டுள்ளதினை மின்மிகாமான கழகத்திற்கு தனியாகவும் அல்லது ஊராட்சிக்கும் தானப்பத்திரம் மூலம் ஒப்படைப்பு செய்யப்படவேண்டும்.
2. இம்மனைப்பிரிவினை உள்ளாட்சி இறுதி ஒப்புதல் அளிக்கும் முன், இத்தினை எந்த துறையாலும் நில ஆஜறித நடவடிக்கை மேற்கொள்ளப்படவில்லை என்றும், எந்த துறைக்காகவும் நில ஆர்ஜிதப் படியல் மாவட்ட வருவாய் அலுவலருக்கு அனுப்பப்படவில்லை என்றும் சம்பந்தப்பட்ட உள்ளாட்சி அவர்கள் உறுதி செய்து கொள்ள வேண்டும்.
3. நில உரிமம் குறித்து வழங்கப்பட்ட சான்றுகள் மற்றும் பரிசீலனைக்கு சமர்ப்பிக்கப்பட்ட ஆவணங்கள் சரியானவை அல்ல என்று அரியப்பட்டாலோ அல்லது மனைப்பிரிவிற்கு தொழில் நுட்ப ஒப்புதல் வழங்கியதால் பாதிப்பு ஏற்படக்கூடிய சூழ்நிலை ஏற்படின் மனைப்பிரிவிற்கு வழங்கப்பட்ட தொழில் நுட்ப ஒப்புதல் எவ்வித முன்னறிவிப்பும் இன்றி நகர் ஊரமைப்பு இயக்குநர், சென்னை அவர்களால் ரத்து செய்யப்படும்.
4. விற்பனைக்குண்டான மனைகளை விற்பனை செய்யும் போது இவ்வளாப. நகலோடு நகர் ஊரமைப்புத்துறையில் ஒப்புதல் அளிக்கப்பட்ட ஆணையின் நகல் மனை வாங்குபவர்களுக்கு கட்டாயம் வழங்கப்ப வேண்டும்.
5. ஒப்புதல் அளிக்கப்பட்ட மனைப்பிரிவு வரைபடத்தை எந்தவித மாற்றம் விடுகளின்றி மனைப்பிரிவு நுழைவாயிலில் 0.60மீ x 1.20மீ என்ற குறைந்தபட்ச அளவிலான நிரந்தர தகவல் பலகை மூலம் பொதுமக்கள் பார்வைக்கு நிரந்தரமாக பிரகரிக்கப்பட வேண்டும்.
6. உத்தேச மனைப்பிரிவு சாலைகள் நகர் சாலைகளாக அமைக்கப்பட்ட பின்னர் உத்தேச மனைப்பிரிவு சாலைகளின் தரம் குறித்து உரிய அலுவலரிடம் தகுதிசான்று பெற்று கொள்ளப்ப வேண்டும்.
7. நகர் ஊரமைப்பு ஆணையர், சென்னை அவர்கள் சுற்றறிக்கையின்படி,"The Tamil nadu Government in G.O. Ms. No:112, Housing and Urban Development Department, Dated : 22.06.2017 have approved the Tamilnadu Real Estate (Regulation & Development) Act 2016 .The promoter has to advertise, Market, book, sell or offer for sale, or invite persons to purchase in any manner any plot, apartment or building, as thecase may be in any Real Estate projector part of it only after registering the real estate project with the TNRERA(Tamil Nadu Real Estate Regulatory Authority)"

சிறப்பு நிபந்தனை:

நகர் ஊரமைப்புத்துறை ந.க. முன்னாள் தொழில் நுட்ப அனுமதி (சுவ) திட்ட அனுமதி எண் முலம் விண்ணப்புரார்கள் பேரில் உள்ள நில உரிமையை உறுதிபடுத்தியதை தொழில் நுட்ப அனுமதி (சுவ) திட்ட அனுமதி அளிப்பதற்கு முன்பு விண்ணப்புரார்கள் விண்ணப்பத்துடன் சமர்ப்பித்து ஆவணங்களில் விளாசங்களில், சந்தேகம் எழுந்தால் மட்டில் மட்டும் நகர்ப்புற நில வரி திட்டம் அதிகாரி மூலம் விண்ணப்புரார் வளர்ச்சி செய்ய உரிமை உள்ளதா என்பதை சரிபார்த்து, சொத்தினை வாங்க விரும்பும் எந்த நபரும் விண்ணப்புரருக்கு சொந்தமான நிலம் உள்ள உரிமையை தனியாக உறுதிபடுத்திக்கொள்ள வேண்டும். மேலும் அதன் மேல் வேறு யாரேனும் தனியான உரிமை கோரினால் அவர்கள் பொருத்தமான நகரமைப்பு திட்டங்களின் முன் நிரந்தர தீர்வுகாண்க. இதனை முடிவு செய்ய நகர் ஊரமைப்புத்துறை அதிகாரி அல்ல.

இம்மனைப்பிரிவு தொடர்பாக தீர்வாணத்தில் ஏதேனும் ஆணை பெறப்படும் சந்தர்ப்பத்தில் அவ்வாணைகளின்படி நடவடிக்கை மேற்கொள்ளப்படும்.

குறிப்பு : அனைத்து அளவுகளும் மீட்டரில் குறிப்பிடப்பட்டுள்ளது.

SWP/DTCP/DINDIGUL/LAYOUT NO: 173/2025

இரா.ஹரிவிக்னேஷ்
வரைவாளர் நிலை -III

கு.பாலகிருஷ்ணன்
கட்டிடக்கலை / திட்டஉதவியாளர்

துணை இயக்குநர் (பொ)
மாவட்ட நகர் ஊரமைப்பு அலுவலகம்
திண்டுக்கல் மாவட்டம்.

Signature valid Signature valid