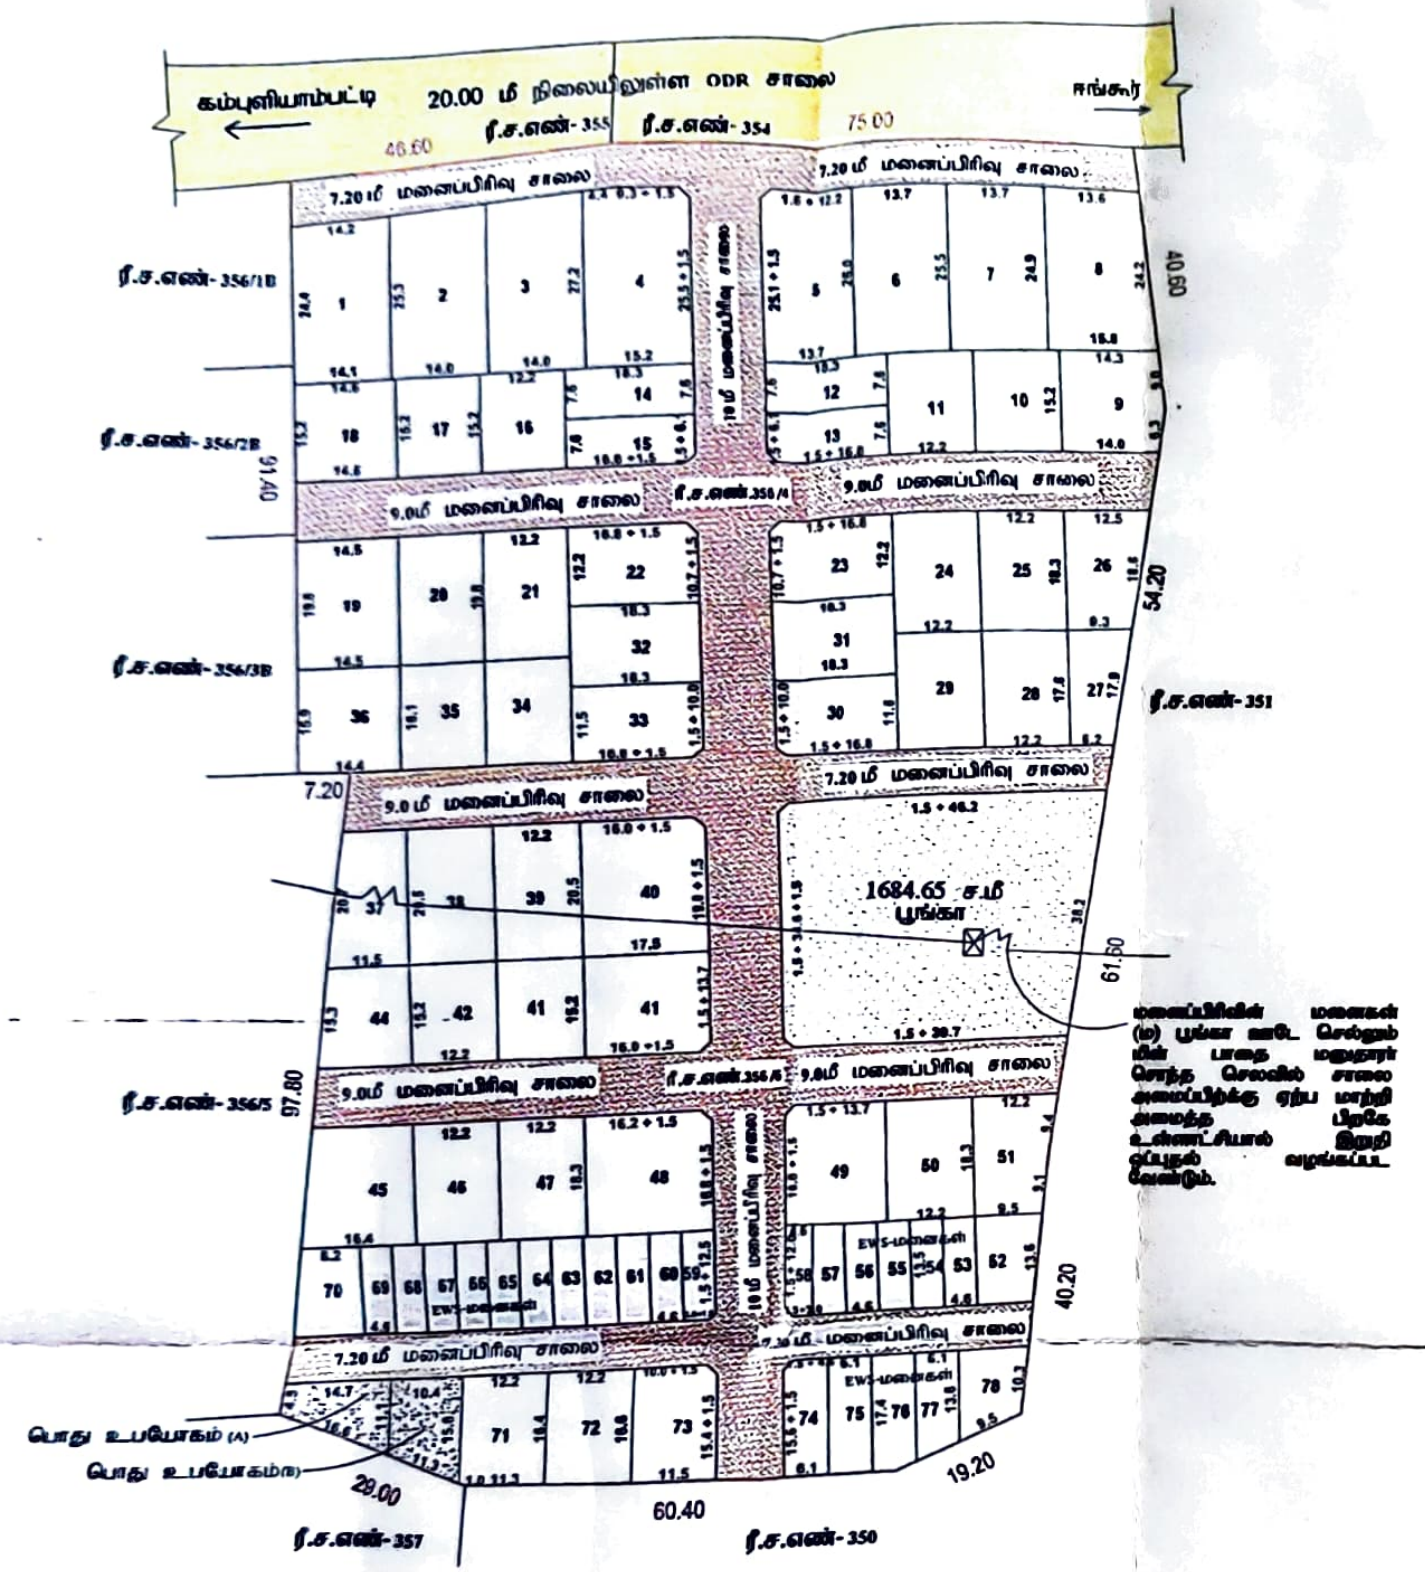


அளவர்/ உதவி வரைவாளர்	
வரைவாளர் நிலை-II	
மேற்பார்வையாளர்/ வரைவாளர் - II	

Document certified by R.Rani.

வ

மாவட்ட நகர் ஊரமைப்பு அலுவலகம் (DTCP) ஈரோடு மாவட்டம்

ஈங்கூர் ஊராட்சி

ஈரோடு மாவட்டம், பெருந்துறை வட்டம், பெருந்துறை ஊராட்சி ஒன்றியம், ஈங்கூர் ஊராட்சி, ஈங்கூர் கிராமம், ரீ.ச.எண். 356/4 ,6 ல் அமையும் உத்தேச குடியிருப்பு மனைப்பிரிவிற்கான தொழில்நுட்ப ஒப்புதல் வரைபடம்.
(திட்டமில்லா பகுதி)

அளவு : 1அங்குலம் = 33அடி (1:400)

இணையதள விண்ணப்ப எண் - IK2XAJVC

குறிப்பு:

மனைப்பிரிவின் பரப்பு - 5.67 ஏக்கர் (அ) 22950.00 ச.மீ
ஒதுக்கிய மனைகள் : 78 (EWS மனைகள் உட்பட)
மனைப்பிரிவின் எல்லை
நிலையிலுள்ள சாலை
EWS மனைகள் பரப்பு : 52முதல் 70வரை ,74முதல் 78 வரை
: 1801.94 ச.மீ (19.78%) - 21 மனைகள்

வ

பொதுஒதுக்கீடு :

உள்ளாட்சிக்கு தானமாக ஒப்படைக்கப்பட்டவை - (தான ஆவண எண்: 924/2023, நாள்: 10.02.2023)

(i) உத்தேச மனைப்பிரிவு சாலையின் பரப்பு - 6236.81 ச.மீ

(ii) ஒதுக்கப்பட வேண்டிய பூங்கா பரப்பு } (மனைப்பிரிவின் பரப்பு - உத்தேச சாலை) X 10.00 %
: (22950.00 ச.மீ- 6236.81 ச.மீ) = 16713.19 ச.மீ X 10.00 % = 1671.32 ச.மீ
ஒதுக்கிய பரப்பு = 1684.65 ச.மீ (10.08)%

(iii) பொது உபயோகம் (A) = 129.87 ச.மீ (0.78)%

TANGEDCO-க்கு தானமாக ஒப்படைக்கப்பட்டவை -
(தான ஆவண எண்: 925/2023, நாள்: 10.02.2023)

(iv) பொது உபயோகம்(B) = 145.93 ச.மீ (0.87)%

மூலை முடக்கு:

12.0மீ வரையிலான சாலைகளுக்கு 1.50மீ 1.50மீ விடப்பட வேண்டும்.

கட்டிட வரம்பு :

12.0மீ வரையிலான சாலைகளுக்கு 1.50மீ விடப்பட வேண்டும்.

நிபந்தனைகள்:

1. அரசாணை எண் 18 ந. நி (ம) கு. வ. துறை (ந.வ.1) நாள் 04.02.2019, அரசாணை எண் 16 ந. நி (ம) கு. வ. துறை (ந.வ.1) நாள்: 31.01.2020-ஆகியவற்றின்படி மனைப்பிரிவில் அமையும் சாலைகள், பொது உபயோகம் 0.50% பூமி உள்ளாட்சிக்கும், 0.50% பூமி உள்ளாட்சிக்கு அல்லது TANGEDCO நிறுவனத்திற்கும் தானமாகப்பெற நடவடிக்கை மேற்கொள்ளப்பட வேண்டும்.
2. அரசாணை எண். 181 வீ.வ (ம) நகவது நாள்.09.12.2020 - ல் தெரிவிக்கப்பட்டுள்ளவாறு சாலைகள், மழைநீர் வடிகால் வசதி மேல்நிலை நீர்தேக்க தொட்டியுடன் குடிநீர் வசதிகள் (ம) தெருவிளக்கு ஆகியவை உள்ளாட்சியின் விருப்பத்திற்கு ஏற்ப அமைக்கப்பட்ட பின்ன இறுதி ஒப்புதல் வழங்கப்பட வேண்டும்.
3. அரசாணை எண்-141 வீட்டுவசதி மற்றும் நகர்ப்புற வளர்ச்சித்துறை நாள்.16.07.2022-ன் படி நடவடிக்கை மேற்கொள்ளப்பட வேண்டும்.
4. இம்மனைப்பிரிவிற்கு உள்ளாட்சி / நகராட்சி இறுதி ஒப்புதல் அளிக்கும்முன் இடத்தில் எந்தத்துறையாலும் நில ஆர்ஜித நடவடிக்கை மேற்கொள்ளப்படவில்லை எனவும், எந்த துறைக்காகவும் நில ஆர்ஜிதப்பட்டியல் மாவட்ட வருவாய் அலுவலருக்கு அனுப்பப்படவில்லை எனவும், தலைவர் ஈங்கூர் ஊராட்சி அவர்கள் உறுதி செய்து கொள்ள வேண்டும்.
5. நில உரிமம் குறித்து வழங்கப்பட்ட சான்றுகள் மற்றும் பரிசீலனைக்கு சமர்பிக்கப்பட்ட ஆவணங்கள் சரியானவையல்ல என்று அறியப்பட்டாலோ அல்லது மனைப்பிரிவுக்கு தொழில்நுட்ப ஒப்புதல் வழங்கியதால் பாதிப்பு ஏற்படக்கூடிய சூழ்நிலை ஏற்படின் மனைப்பிரிவுக்கு வழங்கப்பட்ட தொழில்நுட்ப ஒப்புதல் எவ்வித முன்னறிவிப்பும் இன்றி நகர் ஊரமைப்பு இயக்குநர் சென்னை அவர்களால் ரத்து செய்யப்படும்.
6. விற்பனைக்குண்டான மனைகளை விற்பனை செய்யும் போது இவ்வரைபட நகலோடு நகர் ஊரமைப்புத்துறையில் ஒப்புதல் அளிக்கப்பட்ட செயலாளர் வரைவு நகலினை வாங்குபவர்களுக்கு கட்டாயம் வழங்கப்பட வேண்டும்.
7. ஒப்புதல் அளிக்கப்பட்ட மனைப்பிரிவு வரைபடத்தை எந்த வித மாற்றம் விடுதலின்றி மனைப்பிரிவு நுழைவாயிலில் 6'x 6' அளவிலான நிரந்தர தகவல் பலகை மூலம் பொதுமக்கள் பார்வைக்கு நிரந்தரமாக பிரசுரிக்கப்பட வேண்டும்.
8. உத்தேச மனைப்பிரிவு சாலைகளுக்கு மனுதாரரால் தார் சாலை அமைக்கப்பட்டு (ம) உதவி செயற் பொறியாளர் / பூமியம் பொறியாளர் நகராட்சி பொறியாளர் அவர்களிடம் தரம் குறித்து தகுதிச் சான்று பெறப்பட்ட பின்னர் உள்ளாட்சியால் இறுதி ஒப்புதல் வழங்கப்பட வேண்டும்.
9. மனைப்பிரிவினை சுற்றி மனுதாரரால் சுற்றுச்சுவர் ஏதேனும் அமைக்கப்பட்டிருப்பின் அதனை அகற்றி அருகிலிருக்கும் இடத்திற்கு இணைப்பு பாதை அமையும் வகையில் சுற்றுச்சுவர் இடித்து அப்புறப்படுத்தப்பட வேண்டும்.
10. பிரஸ்தாப மனைப்பிரிவுக்கு இவ்வலுவலகத்தால் தொழில்நுட்ப ஒப்புதல் மட்டுமே வழங்கப்படுகிறது. மனுதாரரின் நில உரிமத்தினை உறுதி செய்த பின்னரே உள்ளாட்சியில் இறுதி ஒப்புதல் வழங்கப்படல் வேண்டும்.
11. பிரஸ்தாப மனைப்பிரிவு அமையும் இடம் குறித்து நீதிமன்ற வழக்கு ஏதும் நிலுவையில் உள்ளது அறியப்படின் இவ்வுத்தரவு செல்லத்தக்கதல்ல.
12. மனைப்பிரிவின் மனைகள் (ம) பூங்கா ஊடே செல்லும் மின் பாதை மனுதாரர் சொந்த செலவில் சாலை அமைப்பிற்க்கு ஏற்ப மாற்றி அமைத்த பிறகே உள்ளாட்சியால் இறுதி ஒப்புதல் வழங்கப்பட வேண்டும்.
13. (EWS) பொருளாதாரத்தால் பின் தங்கியவர்களுக்கு ஒதுக்கீடு செய்யப்படும் மனைகளை ஒருங்கிணைக்கவோ மாற்றி அமைக்கவோ கூடாது. ஆனால் கிராமப்புற பகுதிகளில் மனை ஒப்புதல் வழங்கப்பட்ட 3 வருடங்களுக்கு மேலாகியும் EWS (52-70,74-78) மனைகளை விற்க இயலாத நிலை இருப்பின் அரசாணை எண் 16 ந. நி (ம) கு. வ. துறை (ந.வ.1) நாள்: 31.01.2020-ஆகியவற்றின்படி EWS மனைகளை ஒருங்கிணைப்பு செய்ய விண்ணப்பித்து உரிய அனுமதி பெறப்பட வேண்டும்.

SWP/DTCP/ERODE/LAYOUT APPROVAL No: 78 / 2023

நகர் ஊரமைப்பு துணை இயக்குநர்,(பொ)
மாவட்ட நகர் ஊரமைப்பு அலுவலகம்
ஈரோடு மாவட்டம்