மாவட்ட நகர் ஊரமைப்பு அலுவலகம்
நாகப்பட்டினம் (ம) மயிலாடுதுறை மாவட்டம்
மயிலாடுதுறை மாவட்டம்

குத்தாலம் பேரூராட்சி

மயிலாடுதுறை மாவட்டம், குத்தாலம் வட்டம், குத்தாலம் பேரூராட்சி, இளம் உமாம்பாள்புரம் கிராமம், சர்வே எண்கள்: **626/1, 2A1**– ல் **2.22**ஏக்கர் பரப்பில் அமையும் குடியிருப்பு மனைப்பிரிவிற்கான மனை அமைப்பு தொழில்நுட்ப ஒப்புதல் வரைபடம்.

கோப்பு எண் : 903 /2021/நா.மா 2.

அளவு : 1அங்குலம்= 33அடி (1:400)

குறிப்பு:

மனைப்பிரிவின் பரப்பளவு	:	2.22 ஏக்கர் (அ) 9.000.00 ச.மீ
சாலையின் பரப்பளவு	: (-)	2264.50 ச.மீ
		6735.50 ச.மீ
கோரிய மனைகள்	:	33
ஒதுக்கிய மனைகள்	:	33
மனைப்பிரிவின் எல்லை	:	
நிலையிலுள்ள சாலை	:	
மனைப்பிரிவு சாலை	:	
வாய்க்கால்	:	

A.பொது ஒதுக்கீடு:

(உத்தேச சாலை பரப்பளவு நீங்கலாக மீதமுள்ள மனைப்பிரிவு பரப்பளவிற்கு கணக்கீடு செய்யப்பட்டுள்ளது)

அரசாணை எண் 18 ந.நி(ம) ந.வ.துறை நாள்: 04.02.2019 -ன் படி 421 ச.மீ பரப்பிற்கு அரசு வழிகாட்டி மதிப்பீட்டின் படி கட்டணம் ரூபாய்.17,500.00 அரசு கணக்கில் நாள்: 27.10.2021-ல் செலுத்தப்பட்டுள்ளது.

B.பொது உபயோகம்:

TNCB & DR 2019 47(8)–ன் படி தானமாக ஒப்படைக்கப்பட்ட 1% ஒதுக்கீடு

1. உள்ளாட்சி ஒதுக்கீட்டின் பரப்பளவு : 43.38 ச.மீ = 0.64%
2. தமிழ்நாடு மின் உற்பத்தி (ம) பகிர்மான கழகத்திற்கான பொது ஒதுக்கீட்டின் பரப்பளவு : 43.83 ச.மீ – 0.65%

நாவைப்பத்திர எண்:2255/2021 நாள்:20.10.2021(சார்பதிவாளர் குத்தாலம்)

மேல் முடக்கு :


7.2மீ	1.5மீx 1.5மீ
9.0மீ	1.5மீx 1.5மீ

நிபந்தனைகள்:

1. அம்மனைப்பிரிவுக்கு உள்ளாட்சியால் அறிய ஒப்புதல் வழங்கும் நாள் அன்று முதல் ஆண்டு நடவடிக்கையும் அல்லை எல்லையும் ஏற்ற நிறைகளும் நல ஆண்டு பட்டியல் மாவட்ட ஆட்சியரால் பராமரிக்கவும் எல்லையும் உறுதி செய்து கொள்ள வேண்டும்.
2. நல உரிமம் குறித்து வழங்கப்பட்ட சான்றுகள் மற்றும் பரிசுகளைத் சமர்ப்பிக்கப்பட்ட, ஆணைகள் சாலையையும் என அறிவிப்பட்டன் அல்லது மனைப்பிரிவுக்கு தொடர்புடைய ஒப்புதல் வழங்கப்பட்ட பாதிப்பு ஏற்படக்கூடிய நிறுவை ஏற்படின் மனைப்பிரிவுக்கு வழங்கப்பட்ட தொடர்புடைய ஒப்புதல் ஏன்னத ரூன்னறுனிப்பிற்கு நகர் அமைவுப்பு அலுவலர் சென்னை அனுமதி இரந்து செய்யப்பட்டு.
3. மேற்படி புல எண் மீது எதிலும் வழக்கு அறிவிக்கை அல்லைப்பிரிவு ஒப்புதல் செல்லத்தக்கல்ல.
4. மேற்படி புல எண்களில் அருகில் நீரோடைகள் அறிவிக்கை புல வரைபடத்தில்படி நிலைநிறுத்தப்பட வேண்டும்.

ம. வ/மா. ந. அ. அ (நா. மா) எண்: 23 /2021

நகர் ஊரமைப்புத் துணை இயக்குநர்
நாகப்பட்டினம் மாவட்டம்

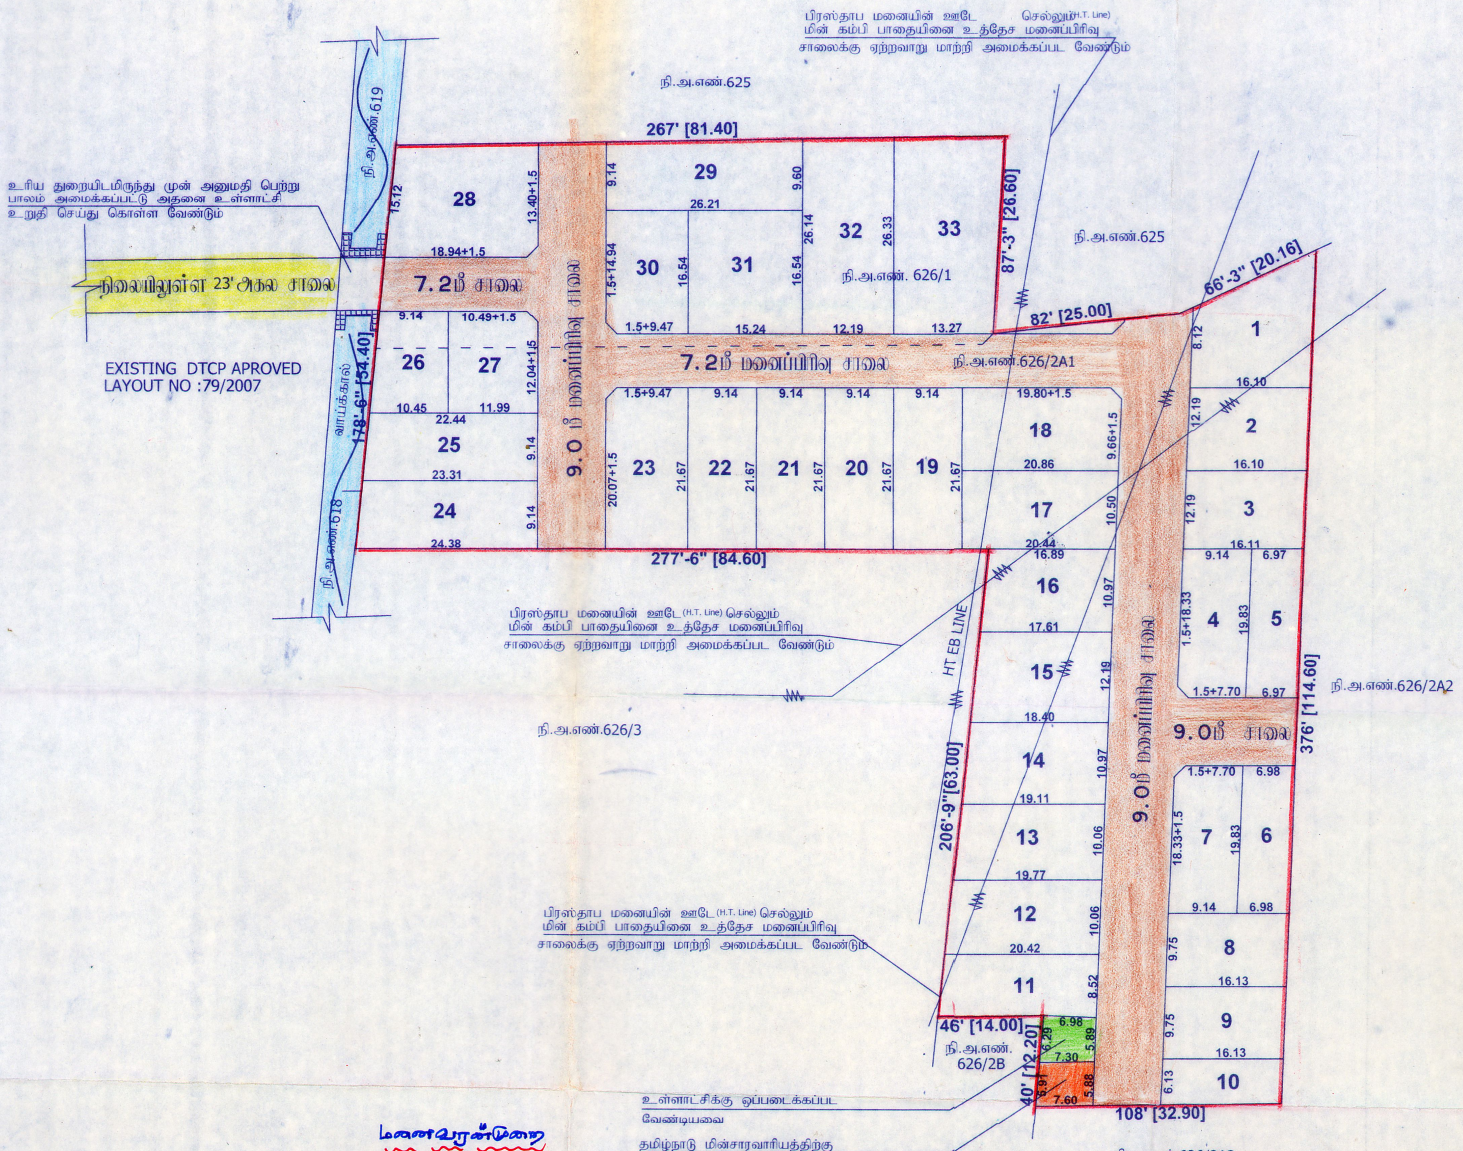

மனைவரன்முறை

ந. க. எண். கி அவர்களின் நேயமேற்பு மனைப்பிரிவு தொழில்நுட்ப அனுமதி எண் 23/2021 நாள் 01.11.2021 அன்படி உரைபடத்தில் கண்டுள்ள பழுயான மனைப்பிரிவு குத்தாலம் பேரூராட்சி மன்ற தீர்மானம் எண் 490/29.9.2015 ன் படி நிபந்தனைகளுக்குட்பட்ட மனைப்பிரிவுக்கு ஒப்புதல் வழங்கி அனுப்பப்படுகிறது.

அனுப்பப்பட்டது 1.11.2021

அனுப்பியவர்/உதவி வரைவாளர்

தேதி:

குத்தாலம் தேர்வுநிலை பேரூராட்சி

EXECUTIVE OFFICER
Kuthalam Town Panchayat
Mayiladuthurai District

1/11/2021

மேற்பார்வையாளர்