
மாவட்ட நகர் ஊரமைப்பு அலுவலகம் (DTCP) ஈரோடு மாவட்டம்

துய்யம்பூந்துறை ஊராட்சி

ஈரோடு மாவட்டம், மொடக்குறிச்சி வட்டம், மொடக்குறிச்சி ஊராட்சி ஒன்றியம், துய்யம்பூந்துறை ஊராட்சி மற்றும் கிராமம், ரீ.ச.எண். 150/1A 150/1B மற்றும் 150/1C-ல் அமையும் குடியிருப்பு மனைப்பிரிவிற்கான தொழில்நுட்ப ஒப்புதல் வரைபடம். (திட்டமில்லா பகுதி)

அளவு : 1அங்குலம் = 66அடி (1:400)

இணையவழி விண்ணப்ப எண்: **D02SJ6N1**

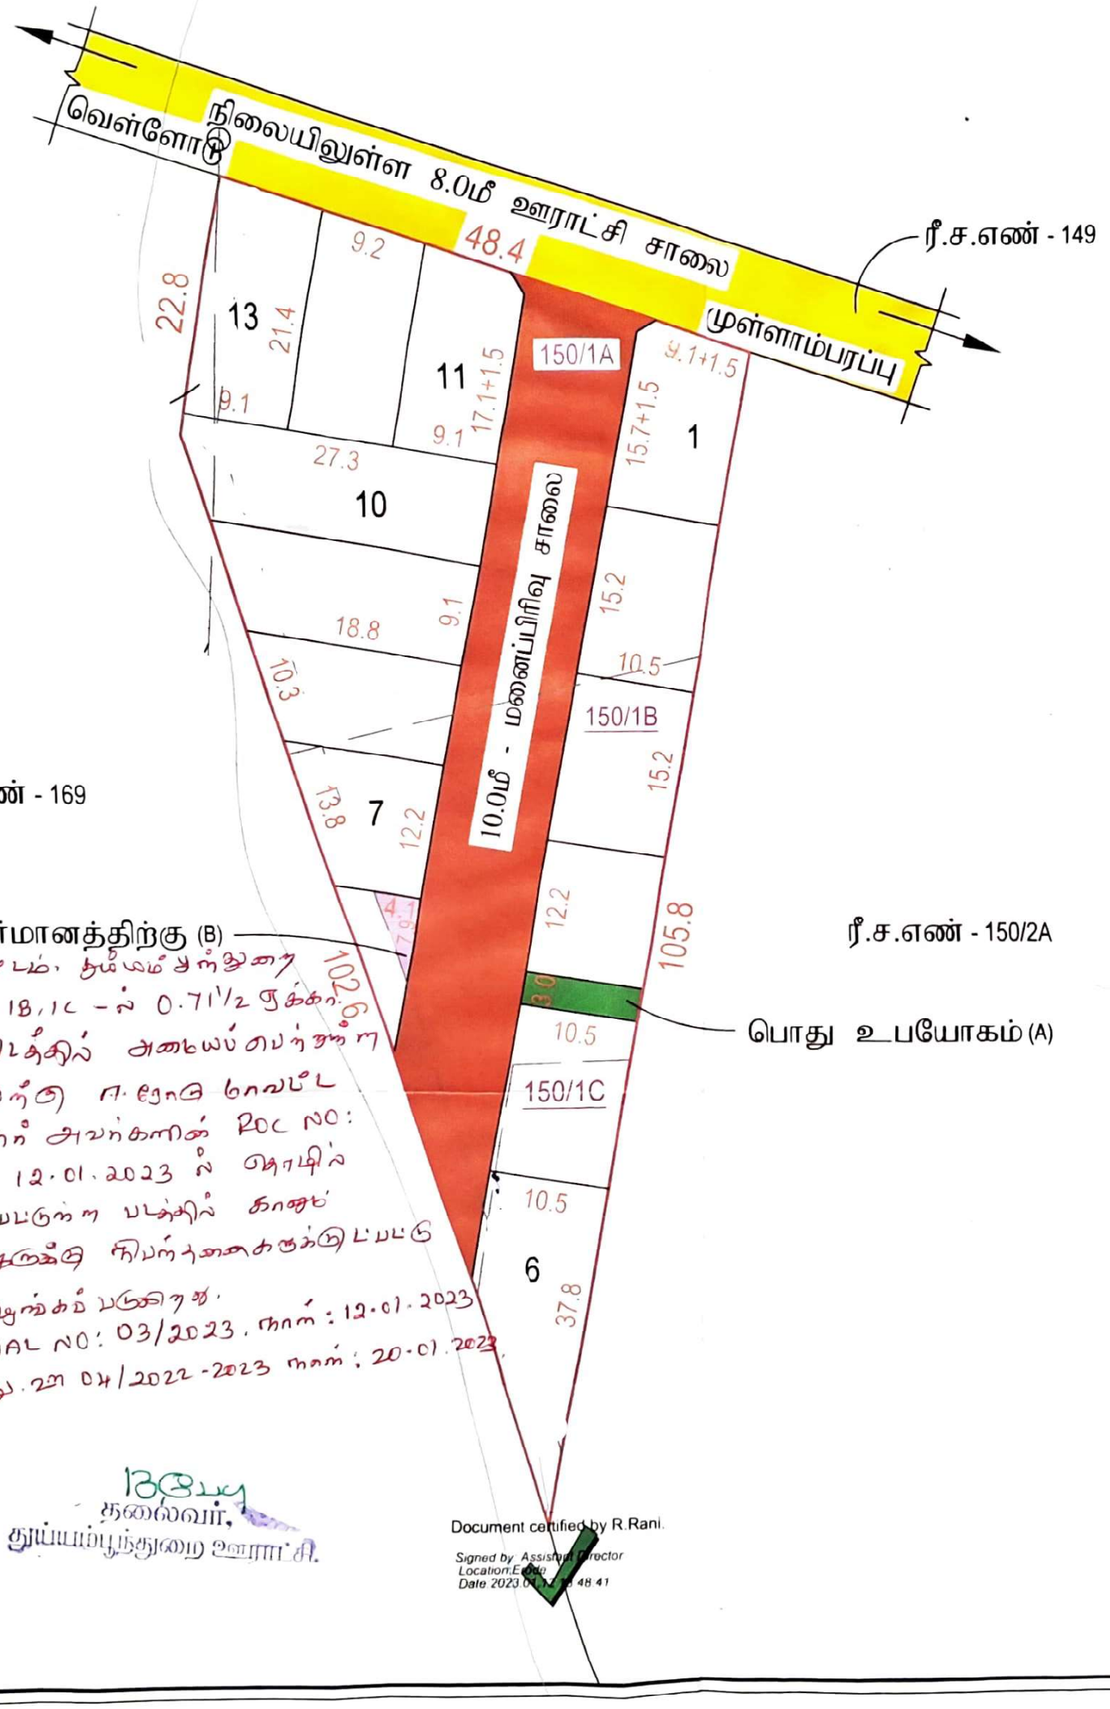

ஈரோடு மாவட்டம் மொடக்குறிச்சி வட்டம், துய்யம்பூந்துறை ஊராட்சி மற்றும் கிராமம் ரீ.ச. 150/1A, 1B, 1C -ல் 0.71½ ஏக்கர் அளவுள்ள 2900 ச.மீ பரப்பளவுள்ள இடத்தில் அமையப்பெற்ற உத்தேச குடியிருப்பு மனைப்பிரிவிற்கு ஈரோடு மாவட்ட நகர் ஊரமைப்பு துணை இயக்குநர் அவர்களின் Roc No: ERD/D02SJ6N1/2022/TCP நாள் 12.01.2023 ன் தொழில் நுட்ப அனுமதி வழங்கி அங்கீகரிக்கப்பட்டுள்ள படத்தில் காணும் மொத்த 13 உத்தேச குடியிருப்பு மனைகளுக்கு நிபந்தனைகளுக்குட்பட்டு விற்பனை செய்ய இறுதி ஒப்புதல் வழங்கப் படுகிறது.

SWP/DTCP/ERODE/LAYOUT APPROVAL NO: 03/2023, நாள்: 12.01.2023

துய்யம்பூந்துறை ஊராட்சி ந.க.எண்: து.ஊ 04/2022-2023 நாள்: 20.01.2023.

இவண்,
தலைவர்,
துய்யம்பூந்துறை ஊராட்சி.

Document certified by R.Rani.
Signed by Assistant Director
Location:Erode
Date 2023.01.[illegible] 48 41

வ

குறிப்பு

மனைப்பிரிவின் மொத்தப்பரப்பு	:	0.71½ ஏக்கர் (அ) 2900.0 ச.மீ
ஒதுக்கிய மனைகள்	:	13
மனைப்பிரிவின் எல்லை		
நிலையிலுள்ள சாலை		
உத்தேச மனைப்பிரிவின் சாலை		

பொது ஒதுக்கீடு

உள்ளாட்சிக்கு தானமாக ஒப்படைக்கப்பட்டுள்ளது:

மனைப்பிரிவின் சாலையின் பரப்பு	:	796.75 ச.மீ
பூங்கா	:	(மனைப்பிரிவின் பரப்பு- மனைப்பிரிவின் சாலைகளின் பரப்பு) x10% (2900.00 - 796.75) x 10% = 210.32 ச.மீ
பூங்கா பரப்பு	:	210.32 ச.மீ (மனுதாரரால் அரசு வழிகாட்டி மதிப்பீட்டின் படி தொகை செலுத்தப்பட்டுள்ளது)
பொது உபயோகம் (A)	:	31.50 ச.மீ (1.50%)

தமிழ்நாடு மின் உரபத்தி மற்றும் மின் பகிர்மான கழகத்திற்காக உள்ளாட்சிக்கு தானமாக ஒப்படைக்கப்பட்டுள்ளது

பொது உபயோகம் (B)	:	16.20 ச.மீ (0.77%)

கூடுதல் வரம்பு :

9.0மீ வரை அகலம் கொண்ட சாலைகளுக்கு 1.50 மீ விடப்படல் வேண்டும்

9.0மீ க்கு மேல் 18.0மீ வரை அகலம் உள்ள சாலைகளுக்கு 3.0மீ விடப்பட்டல் வேண்டும்

மூலை முடக்கு

12.0மீ வரை அகலம் உள்ள சாலைகளுக்கு 1.5மீx1.5மீ விடப்படல் வேண்டும்

நிபந்தனைகள்:

1. அரசாணை எண்-18 நகரி மற்றும் கு.நி.வ துறை நாள் 04.02.2019 (ம) அரசாணை எண்-16 நகரி மற்றும் கு.நி.வ துறை நாள் 31.01.2020-ன் படி மனைப்பிரிவு சாலை மற்றும் 0.5% பூமி உள்ளாட்சிக்கும், 0.5% பூமி உள்ளாட்சிக்கு (அ) TANGEDCO -க்கும் தானமாக பெற நடவடிக்கை மேற்கொள்ளப்பட வேண்டும்.
2. அரசாணை எண்-181 வீ.வ (ம) நவ.துறை நாள் 09.12.2020-ல் தெரிவித்துள்ளவாறு சாலைகள், வடிகால் வசதி மேல்நிலை நீரேக்க தொட்டியுடன் கூடிய குடிநீர் வசதிகள் (ம) தெருவிளக்குகள் ஆகியவை உள்ளாட்சியின் விருப்பத்திற்கு ஏற்ப அமைக்கப்பட்ட பின்னர் இறுதி ஒப்புதல் வழங்கப்பட வேண்டும்.
3. அரசாணை எண்-141 வீ.வ (ம) நவ.துறை நாள்.16.07.2022-ன் படி நடவடிக்கை மேற்கொள்ளப்பட வேண்டும்.
4. இம்மனைப்பிரிவிற்கு உள்ளாட்சி இறுதி ஒப்புதல் அளிக்கும்முன் இடத்தினை எந்தத்துறையாலும் நில ஆர்ஜித நடவடிக்கை மேற்கொள்ளப்படவில்லை என்றும், எந்த துறைக்காகவும் நில ஆர்ஜிதப்படுத்தல் மாவட்ட வருவாய் அலுவலருக்கு அனுப்பப்படவில்லை என்றும், துய்யம்பூந்துறை ஊராட்சி தலைவர் அவர்கள் உறுதி செய்து கொள்ளவேண்டும்.
5. நில உரிமம் குறித்து வழக்கு ஏதும் நீதிமன்றம் மற்றும் பரிசீலனைக்கு சம்ப்பிக்கப்பட்ட ஆவணங்கள் சரிபார்க்கையில் என்று அறியப்பட்டாலோ அல்லது மனைப்பிரிவுக்கு தொழிலுட்ப ஒப்புதல் வழங்கியதால் பாதிப்பு ஏற்படக்கூடிய சூழ்நிலை ஏற்பட்டாலோ மனைப்பிரிவுக்கு வழங்கப்பட்ட தொழில்நுட்ப ஒப்புதல் எவ்வித முன்னறிவிப்பும் இன்றி நகர் ஊரமைப்பு இயக்குநர் செயலை அவர்களால் ரத்து செய்யப்படும்.
6. விற்பனைக்குண்டான மனைகளை விற்பனை செய்யும் போது இவ்வரைபட நகலோடு நகர் ஊரமைப்புத்துறையில் ஒப்புதல் அளிக்கப்பட்ட ஆணையின் நகல் மனை வாங்குபவர்களுக்கு கட்டாயம் வழங்கப்பட வேண்டும்.
7. ஒப்புதல் அளிக்கப்பட்ட மனைப்பிரிவு வரைபடத்தை எந்த வித மாற்றம் விடுதலின்றி மனைப்பிரிவு நுழைவாயிலில் 6'x4' என்ற அளவிலான நிரந்தர நகல்பலகை மூலம் பொதுமக்கள் பார்வைக்கு நிரந்தரமாக பிரகரிக்கப்பட வேண்டும்.
8. உத்தேச மனைப்பிரிவு சாலைகளுக்கு மனுதாரரால் தார் சாலை அமைக்கப்பட்டு துய்யம்பூந்துறை ஊராட்சி தலைவர் அவர்களிடம் தரம் குறித்து தகுதிச் சான்று பெறப்பட்ட பின்னர் உள்ளாட்சியால் இறுதி ஒப்புதல் வழங்கப்பட வேண்டும்.
9. உத்தேச மனைப்பிரிவின் ஊடே செல்லும் நுழைந்த மின்அழுத்த பாதைவினை சாலையின் போக்கில் ஏற்றவாறு மாற்றியமைக்கப்பட்ட பின்னரே மனைப்பிரிவிற்கு உள்ளாட்சியால் இறுதி ஒப்புதல் வழங்கப்பட வேண்டும்.

SWP/DTCP/ERODE/LAYOUT APPROVAL No 03/2023

நகர் ஊரமைப்பு துணை இயக்குநர்(பொ),
மாவட்ட நகர் ஊரமைப்பு அலுவலகம்.
ஈரோடு மாவட்டம்.