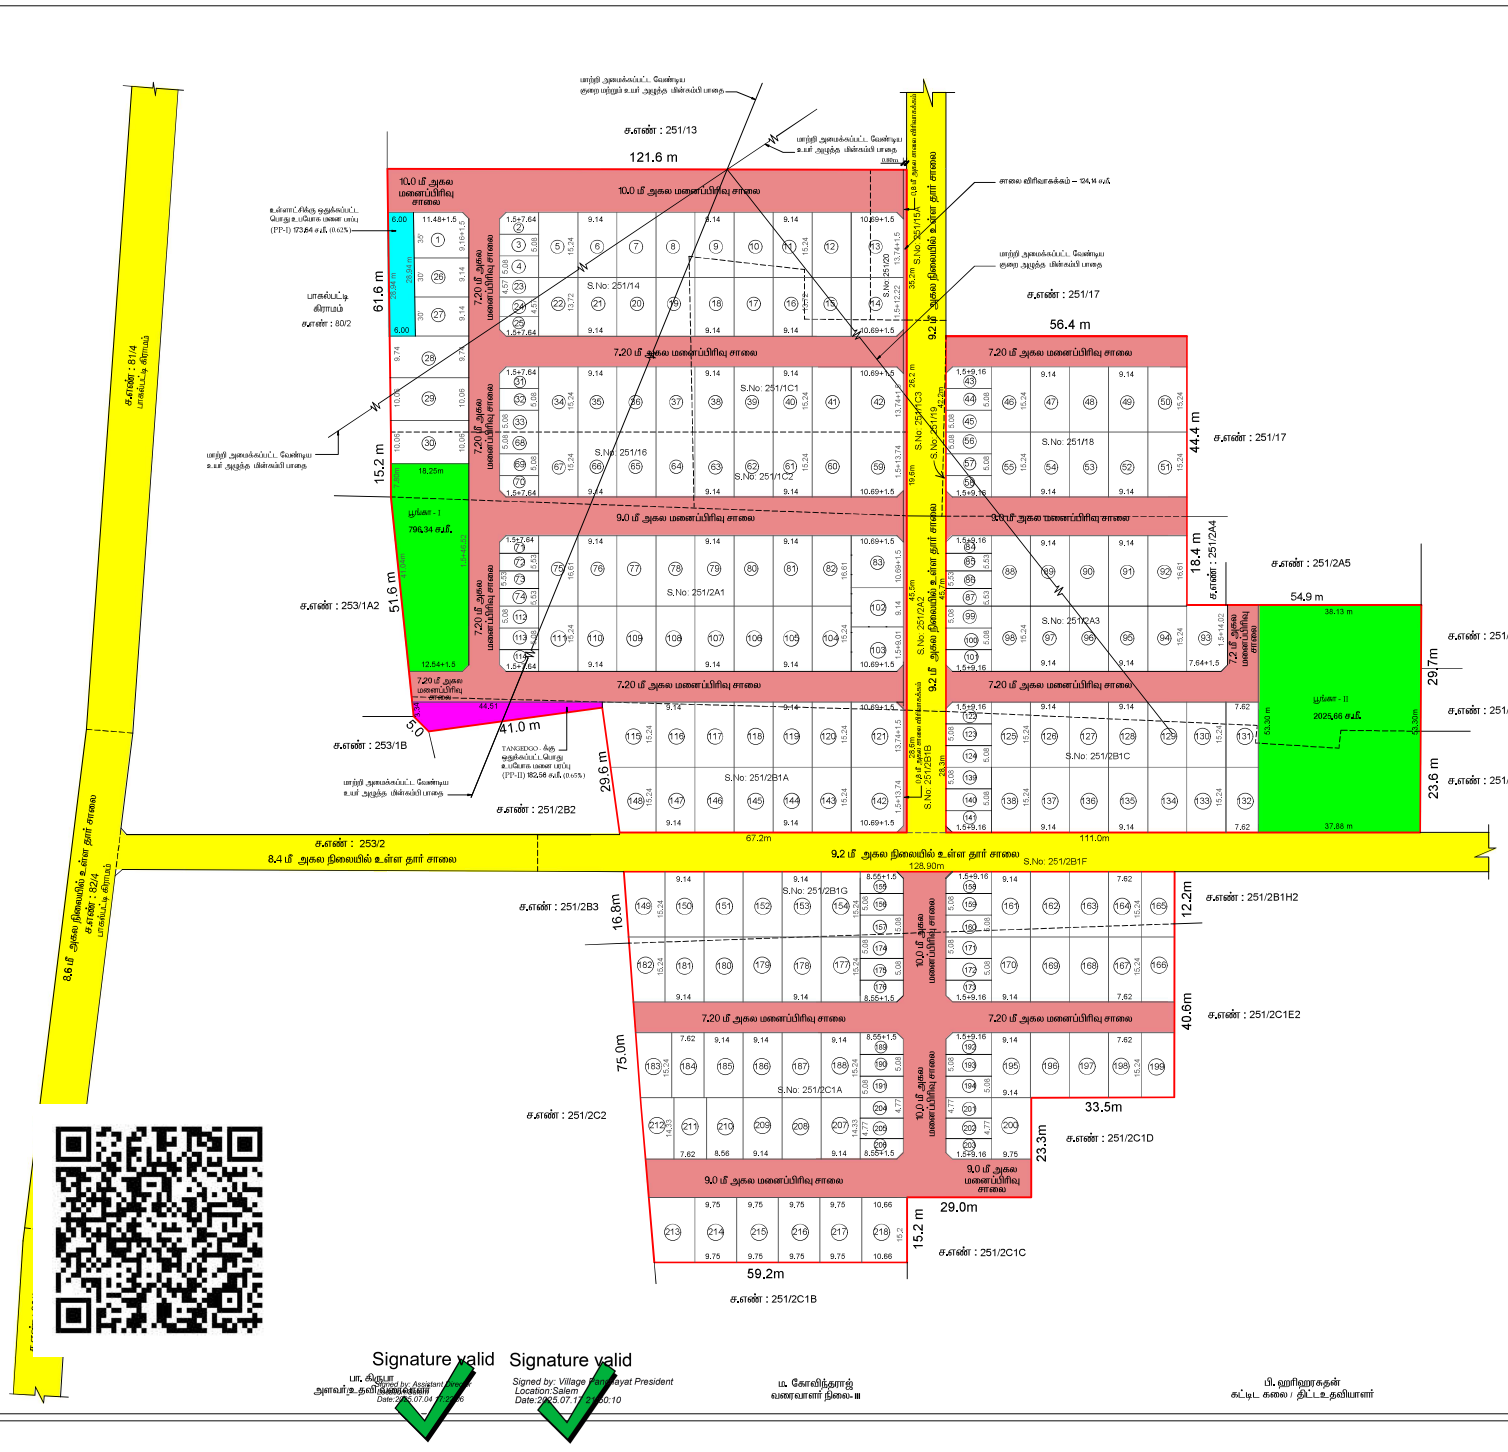


மாவட்ட நகர் ஊரமைப்பு அலுவலகம் (DTCP) – சேலம் மாவட்டம்

சேலம் உள்ளூர் திட்டக் குழுமப் பகுதி

ஓமலூர் ஊராட்சி ஒன்றியம்

சேலம் மாவட்டம் , ஓமலூர் வட்டம் , ஓமலூர் ஊராட்சி ஒன்றியம், செல்லப்பிள்ளைகுட்டை ஊராட்சி / கிராமம் , ச.எண். 251/2A1, 2B1A, 1C2, 16, 2B1G, 2C1A, 1C1, 14, 20, 2B1C, 2A3, & 18 –ல் அமையும் உத்தேச குடியிருப்பு மனைப்பிரிவிற்கான தொழில்நுட்ப ஒப்புதல் / அனுமதி வரைபடம். (திட்டப் பகுதி)

கோப்பு எண்	: SLM / CISOX8B9 /48285 / 2025
இணையதள விண்ணப்ப எண்	: CISOX8B9
அளவுத் திட்டம்	: 1:400

அனைத்து அளவுகளும் மீட்டரில் உள்ளது

குறிப்பு :

மனைப்பிரிவின் மொத்தப் பரப்பு	: 9.042 எக்கர் (அ) 36,596 ச.மீ.
மனைப் பிரிவு எல்லை	:
நிலையிலுள்ள சாலை	:
கோரிய மனைகள்	: 176 மனைகள்
ஒதுக்கிய மனைகள்	: 218 மனைகள்
ஒதுக்கப்பட்டுள்ள EWS மனைகள்	: 62 மனைகள்

பொது ஒதுக்கீடு : (மதுரதாரால் உள்ளாட்சிக்கு தானமாக ஒப்படைக்கப்பட்டவைகள்)

உத்தேச மனைப்பிரிவு சாலை (மூலை முடக்கு , சாலை விரிவாக்கம் உட்பட) பரப்பு	: 8,376.72 ச.மீ. —
ஒதுக்கப்பட்டுள்ள EWS மனைப்பிரிவின் பரப்பு (EWS மனை எண்கள் 2-4,23-25,31-33,43-45,56-58,68-70,71-74,84-87, 99-101,112-114,125-124,139-141,155-160,171-176,189-194,201-206 வரை)	: 3,044.09 ச.மீ. (10.78 %) —
பூங்கா I + II = 796.96 ச.மீ + 2,025.66 ச.மீ	: 2,822.00 ச.மீ. (10.00 %) —

பொது உபயோகம் :

(TNCD & BR 2019/47(8)–ன்படி தானமாக ஒப்படைக்கப்பட்டவைகள்)

உள்ளாட்சிக்கு தானமாக ஒப்படைக்கப்பட்ட பொது உபயோக மனை பரப்பு :–

உள்ளாட்சிக்கு ஒதுக்கப்பட்ட பொது உபயோக மனைப்பரப்பு (PP-I)	: 173.64 ச.மீ. – (0.62 %) —

TANGEDCOக்கு தானமாக ஒப்படைக்கப்பட்ட பொது உபயோக மனை பரப்பு :–

TANGEDCO ஒதுக்கப்பட்ட பொது உபயோக மனைப்பரப்பு (PP-II)	: 182.56 ச.மீ. – (0.65 %) —

மூலை முடக்கு :

12.0 மீ வரையிலான அகல உள்ளாளைகளுக்கு 1.50 மீ x 1.50 மீ அளவில் மூலை முடக்கு விடப்பட வேண்டும்.

நிபந்தனைகள் :

1. அரசாணை எண். 18–ன், நகராட்சி நிர்வாகம் மற்றும் குடிநீர் வழங்கல் துறை, நாள். 04–02–2019–ன்படி நிபந்தனைகளை கடைபிடிக்க வேண்டும்.
2. அரசாணை எண். 10–ன், நகராட்சி நிர்வாகம் மற்றும் குடிநீர் வழங்கல் துறை, நாள். 31–01–2020–ன்படி நிபந்தனைகளை கடைபிடிக்க வேண்டும்.
3. அரசாணை எண். 181–ன், படி ஈ.ப.ஏ (ம) ந.ப.ம.து துறை நாள் 29–12–2020–ன்படி நிபந்தனைகள் கடைபிக்க வேண்டும்.
4. இம்மனைப்பிரிவிற்கு உள்ளாட்சி மன்றம் ஒப்புதல் அளிக்கும் முன் இடத்தினை எந்தத் துறையாலும் நில ஆர்ஜித நடவடிக்கை மேற்கொள்ளப்படவில்லை என்றும் எந்த துறைக்காகவும், நில ஆர்ஜித பட்டியல் மாவட்ட வருவாய் அலுவலகத்திற்கு அனுப்பப்படவில்லை என்றும், உள்ளாட்சி நிர்வாக அதிகாரி உறுதி செய்து கொள்ளவேண்டும்.
5. நில உரிமம் சார்ந்து வழங்கப்பட்ட சான்று மற்றும் பரிசீலனைக்கு சமர்பிக்கப்பட ஆவணங்கள் சரியானவை அல்ல என்று அறிய்ப்பட்டாலோ அல்லது மனைப்பிரிவு தொழில்நுட்ப ஒப்புதல் வழங்கியதில் பாதிப்பு ஏற்படக் கூடிய சூழ்நிலை எற்படின் மனைப்பிரிவிற்கு வழங்கப்பட்ட தொழில்நுட்ப ஒப்புதல் எவ்வித முன் அறிவிப்புமின்றி நகர் ஊரமைப்பு உதவி இயக்குநர் / அலுவலர் அவர்களால் ரத்து செய்யப்படும்.
6. விற்பனைக்குள்ளான மனைகளை விற்பனை செய்யும் போது இவ்வாணையின் நகலோடு நகர் ஊரமைப்பு துறையில் ஒப்புதல் அளிக்கப்பட்ட வரைபட நகல் மனை வாங்குபவர்களுக்கு கட்டாயம் வழங்கப்பட வேண்டும்.
7. நகர் ஊரமைப்புத்துறை சட்டப்புர்வமாக தொழில் நுட்ப அனுமதி அளிப்பதன் மூலம் விண்ணப்பதாரரின் பேரில் உள்ள நில உரிமையை உறுதிபடுத்தவில்லை தொழில்நுட் அனுமதி / திட்ட அனுமதி அளிப்பதற்கு முன்பு விண்ணப்பத்துடன் சமர்பித்த ஆவணங்களின் கிலப் பத்திரம், முத்தகை பத்திரம், பட்டா, தாளப்பத்திரம், பொது அதிகாரப்பத்திரத்தில் மேலும் பல, விண்ணப்பத்தார் வளர்ச்சி செய்ய உரிமையுள்ளதா என்று பார்க்கப்படுகிறது. அதன் மூலம் முதற்கட்டமாக விண்ணப்பத்தாருக்கு வளர்ச்சி செய்ய உரிமையுள்ளதா என்று பார்க்கப்படுகிறது. கொத்தினை வாங்க விருப்பம் எந்த நபரும் விண்ணப்தாருக்கு கொத்தின் மீது உள்ள உரிமையை தனியாக உறுதிப்படுத்திக் கொள்ள அவர்கள் அதனை பொறுத்துள்ளா தகுதியுள்ள நீதிமன்றத்தின் முன் நீர்த்துக் கொள்ளலாம் இதனை முடிவு செய்ய நகர் ஊரமைப்புத் துறை பொறுத்துள்ளா அலுவர் அல்ல.
8. நீர் நிலை பாதிக்கப்படாவண்ணம் கட்டிடம் கட்டப்பட வேண்டும்.
9. ஒப்புதல் அளிக்கப்பட்ட மனைப்பிரிவு வரைபடத்தை எவ்வித மாற்றம் விடுதலின்றி மனைப்பிரிவு நுழைவாயில் ஏ x ஏ அளவிளான நிரந்தர தகவல் பலகை மூலம் பொது மக்களுக்கு நிரந்தரமாக பிரசுரிக்க வேண்டும்.
10. நீதிமன்ற வழக்கு ஏதேனும் நிலுவையில் இருப்பின் இத்துறையின் மனை பிரிவு அனுமதி செல்லுபடியாகாது.
11. இம்மனைப்பிரிவிற்கு அருகில் உள்ள இடத்திற்கு செல்லும் வரைபடத்தில் காண்பிக்கப்பட்டுள்ள மனைப் பிரிவு சாலை குறுக்கே மனைப் பிரிவு சாலையின் போக்கினைப் பாதிக்கும் வகையில் கற்றுச் சுவர் கட்டப்பட்டிருப்பின் அகற்றப்பட வேண்டும்.
12. உத்தேச மனைப் பிரிவு சாலைகளுக்கு மதுரதாரால் தார் சாலை அமைக்கப்பட்டு (TCDCUE) வட்டார வளர்ச்சி அலுவலர்/யூனியன்பொறியாளர் அவர்களிடம் தாம் குறித்து தகுதிச்சான்று பெறப்பட்ட பின்னர் உள்ளாட்சியால் இறுதி ஒப்புதல் வழங்கப்பட வேண்டும்.
13. மனைப்பிரிவிலுட் செல்லும் குறை மற்றும் உயர் அழுத்த மின் கம்பி பாதையினை மதுரதார் தனது சொந்த செலவில் சாலை போக்கில் மாற்றி அமைத்துக்கொள்ளவேண்டும்.

APPROVAL NO: SWP/DTCP/SALEM/LAYOUT NO : 227/2025

PLANNING PERMISSION NO : 89/2025

Signature valid
Signed by: Assistant Director
Location: Salem
Date: 2025.07.07 14:23:56

Signature valid
Signed by: Village Panchayat President
Location: Salem
Date: 2025.07.17 12:30:10

ப. கிஜுபா
அளவர்/உதவிஇயக்குனர்

ம. கோவிந்தராஜ்
வரைவாளர் நிலை-III

பி. ஹரிஹரசுதன்
கட்டட கலை / திட்ட உதவியாளர்

உதவி இயக்குநர் /உறுப்பினர் செயலர் (பொ)
சேலம் உள்ளூர் திட்டக் குழுமம்
மாவட்ட நகர் ஊரமைப்பு அலுவலகம்
சேலம் மாவட்டம்