இராணிப்பேட்டை
ஊராட்சி, தனி
மனைப்பிரிவிற்க

, செட்டிதாங்கல்
ப்பு

கோப்பு எண்
இணையதள விண்
நதி)
அளவு : 1:400 (1மீல்லிமீட்டர் = 0.40மீட்டர்)

வ

I. குறிப்புகள்:

(I) மனைப்பிரிவின் மொத்தப் பரப்பு : 6750.00 Sq. m (or) 1.66 Acres
(பட்டா,பத்திரம் மற்றும் புல வரைபடத்தின் - ன்படி பரப்பு விபரம்)

(II) சாலையின் பரப்பளவு மற்றும் மூலை முடக்குகளின் பரப்பு	: 1491.25 ச. மீ - 22.09%	
(III) மனைப்பிரிவு சாலை போக மீதம் உள்ள பரப்பு	: 5258.75 ச. மீ - 77.91%	
(IV) மனைப்பிரிவு எல்லை	....	🟥
(V) உத்தேச சாலை	....	🟧
(VI) நிலையில் உள்ள சாலை	....	🟨
(VII) கோரிய மனைகள்	: 41 எண்ணம்	
(VIII) ஒதுக்கிய மனைகள்	: 38 மனைகள்	
(IX) மனுதாரர் உபயோகம் - 1	: 68.77 ச. மீ	
மனுதாரர் உபயோகம் - 2	: 527.42 ச. மீ	
	596.19 ச. மீ	▨

பொது ஒதுக்கீடு: உள்ளாட்சிக்கு தானமாக ஒப்படைப்பு செய்யப்பட்டுள்ளது

உத்தேச சாலைகள் மற்றும் மூலை முடக்குகளின் பரப்பளவு	: 1491.25 ச. மீ - 22.09%	🟧
3மீ அகல புல்வெளி - 02 பரப்பளவு	: 254.11 ச. மீ	🟩
சாலையின் மூலை முடக்கு 7.20மீ முதல் 12.00 மீ வரை	: 1.5 மீ X 1.5 மீ	

(TNCD & BR 2019, விதி எண் : 47 (8)-ன் படி உள்ளாட்சி (ம) TANGEDCO - க்கு தானமாக ஒப்படைக்க வேண்டிய 1% ஒதுக்கீடு ஒப்படைப்பு செய்யப்பட்டுள்ளது)

1. உள்ளாட்சிக்காக பொது உபயோக ஒதுக்கீட்டின் பரப்பளவு (A)	: 30.70ச. மீ - 0.58%	▨
2. தமிழ்நாடு மின் உற்பத்தி மற்றும் பகிர்மான கழகத்திற்கான ஒதுக்கீட்டின் பரப்பளவு (TANGEDCO)(B)	: 29.08 ச. மீ - 0.55%	▨

அரசாணை எண்:18,ந.நி.(ம)கு.வ(ந.ப.1)துறை நாள்:04.02.2019, விதி-47(6)-ன் படியும் மற்றும் நகர்ஊரமைப்பு இயக்குநர், சென்னை அவர்களது சுற்றறிக்கை நகஎண்: 4367/2019-பிஏ2, நாள்: 05.02.2020,ன்படி பூங்கா ஒதுக்கீட்டுக்கு பதிலாக அரசு வழிகாட்டி மதிப்பீட்டின்படி, பூங்கா கட்டணமாக ரூ.130599 ஐ நாள்:28.03.2024-ல் இணையதளம் வாயிலாக மனுதாரரால் அரசு கணக்கில் தொகையாக செலுத்தப்பட்டுள்ளது.

II. நிபந்தனைகள்:

1. அரசாணை எண்:18,ந.நி.(ம)கு.வ(ந.ப.1)துறை நாள்:04.02.2019, அரசாணை எண்:16 ந.நி.(ம)கு.வ(ந.ப.1)துறை நாள்:31.01.2020-ன்படியும் மற்றும் நகர் ஊரமைப்பு இயக்குநர், சென்னை அவர்களது சுற்றறிக்கை நகஎண்:4367/2019-பிஏ2, நாள்:05.02.2020 மற்றும் அரசாணை எண்.181, வீட்டு வசதி மற்றும் நகர்ப்புற வளர்ச்சித்துறை. நாள்.09.12.2020-ன்படி உத்தேச மனைப்பிரிவில் அமையும் மனைப்பிரிவு சாலை, பொது உபயோகத்தினை உள்ளாட்சிக்கு தானமாக ஒப்படைக்கப்பட வேண்டும் மற்றும் தமிழ்நாடு மின் உற்பத்தி மற்றும் பகிர்மான கழகம் உபயோக ஒதுக்கீட்டினை மின்சார வாரியத்திற்கு தானமாக ஒப்படைக்கப்பட வேண்டும். மேலும் மேற்கான் அரசாணைகளின் படி உத்தேச சாலைகளை நிர்வாக அதிகாரியால் நிர்ணயிக்கப்படும் மட்டத்திற்கும், அகலத்திற்கும் தார் சாலையாகவும், தேவையான அடிப்படை வசதிகளை இடத்தில் மனைப்பிரிவு உரிமையாளரால் அமைக்கப்பட்ட பின் அதனை உள்ளாட்சியால் உறுதி செய்து கொண்டு மனைப்பிரிவிற்கு இறுதி ஒப்புதல் உள்ளாட்சியால் வழங்கப்பட வேண்டும்.
2. இம்மனைப்பிரிவுக்கு உள்ளாட்சியால் இறுதி ஒப்புதல் வழங்கும் முன் இடத்தில் எவ்வித நில ஆர்ஜித நடவடிக்கையும் இல்லை என்பதையும் எந்த துறைக்காகவும் நில ஆர்ஜித பட்டியல் மாவட்ட வருவாய் அலுவலரால் பெறப்படவில்லை என்பதையும் உள்ளாட்சி உறுதி செய்து கொள்ள வேண்டும்.
3. நிலஉரிமம் குறித்து வழங்கப்பட்ட சான்றுகள் மற்றும் பரிசிலனைக்கு சமர்பிக்கப்பட்ட ஆவணங்கள் சரியானவை அல்ல என அறியப்பட்டால் அல்லது மனைப்பிரிவுக்கு தொழில்நுட்ப ஒப்புதல் வழங்கியதால் பாதிப்பு ஏற்படக்கூடிய சூழ்நிலை ஏற்படின் மனைப்பிரிவிற்கு வழங்கப்பட்ட தொழில்நுட்ப ஒப்புதல் எவ்வித முன்னறிவிப்பின்றி நகர் ஊரமைப்பு இயக்குநர், சென்னை அவர்களால் இரத்து செய்யப்படும்.
4. விற்பனைக்குண்டான மனைகளை விற்பனை செய்யும்போது இவ்வாணையின் நகலோடு நகர் ஊரமைப்புத்துறை ஒப்புதல் அளிக்கப்பட்ட வரைபடங்களையும் மனை வாங்குபவர்களுக்கு கட்டாயம் வழங்கப்பட வேண்டும்.
5. நகர் ஊரமைப்புத்துறை சட்டப்பூர்வமாக தொழில்நுட்ப அனுமதி அளிப்பதன் முன்பு விண்ணப்பதாரரின் பெயரில் உள்ள நிலஉரிமையை உறுதிப்படுத்தவில்லை தொழில்நுட்ப அனுமதி/திட்ட அனுமதி அளிப்பதற்கு முன்பு விண்ணப்பதாரரின் விண்ணப்பத்துடன் சமர்பித்த ஆவணங்களில் கிரயப்பத்திரம், குத்தகை பத்திரம், பட்டா, தானப்பத்திரம், பொது அதிகார பத்திரம் மேலும் பல விண்ணப்பதாரர் வளர்ச்சி செய்ய உரிமை உள்ளதா என்று பார்க்கப்படுகிறது. சொத்தினை வாங்க விரும்பும் எந்த நபரும் விண்ணப்பதாரருக்கு சொத்தின்மீது உள்ள உரிமை குறித்து தனியாக உறுதிப்படுத்திக் கொள்ள வேண்டும். மேலும் அதன் மேல் வேறு யாரேனும் தனி நபர் உரிமை கோரினால் அவர்கள் அதனை பொருத்தமான தகுதியுள்ள நீதிமன்றத்தின் முன் தீர்த்துக்கொள்ளலாம். இதனை முடிவு செய்ய நகர் ஊரமைப்புத்துறை பொருத்தமான அமைப்பு அல்ல.
6. நீதிமன்ற வழக்குகள் ஏதேனும் நிலுவையில் இருப்பின் இத்துறையின் மனைப்பிரிவு அனுமதி செல்லத்தக்கதல்ல.
7. ஒப்புதல் அளிக்கப்பட்ட மனைப்பிரிவு வரைபடத்தினை எவ்வித மாற்றமும் விடுதலின்றி மனைப்பிரிவு நுழைவாயிலில் 6'x4' அளவிலான நிரந்தர தகவல்பலகை மூலம் பொதுமக்கள் பார்வைக்கு நிரந்தரமாக பிரசுரிக்கப்பட வேண்டும்.
8. இம்மனைப்பிரிவில் இருந்து அருகில் உள்ள இடத்திற்கு செல்லும் வரைபடத்தில் காண்பிக்கபட்டுள்ள மனைப்பிரிவு சாலையின் குறுக்கே சாலையின் போக்கிற்கு பாதிக்கும் வகையில் சுற்றுச்சுவர் கட்டப்பட்டு இருப்பின் அதனை அகற்றப்பட வேண்டும்.
9. உத்தேச மனையிடம் நிபந்தனைகளின் அடிப்படையில் வழங்கப்பட்ட பட்டா அல்லது பஞ்சமி நிலம் ஆகிய வகைப்பாட்டில் ஒதுக்கப்பட்டிருப்பின் தங்களுக்கு வழங்கப்பட்ட அனுமதியினை எவ்வித முன்னறிவிப்பின்றி இத்துறையால் ரத்து செய்யப்படும்.
10. மனைப்பிரிவுக்கு வழங்கப்பட்ட தொழில் நுட்ப ஒப்புதலால் நீர்நிலைகளை (வாய்க்கால், ஆறு, ஏரி, etc.,) பாதிக்கும் அம்சங்கள் ஏதும் அமையுமாயின் வழங்கப்பட்ட தொழில் நுட்ப ஒப்புதல் எவ்வித முன்னறிவிப்பின்றி இத்துறையால் ரத்து செய்யப்படும்.
11. மனுதாரர் மனைப்பிரிவில் அமைந்துள்ள உத்தேச சாலைகள் மற்றும் உள்ளாட்சிக்கு ஒப்படைப்பு செய்யப்பட்ட பகுதிகளை வரவாய் துறையில் உட்பிரிவு செய்த பின்னரே இறுதி ஒப்புதல் வழங்கப்படல் வேண்டும். மேலும் மனைப்பிரிவில் அமைந்துள்ள சாலை அனைத்தும் அருகே அமைந்துள்ள இடத்திற்கு செல்லும் வகையில் பாதிப்பின்றி பராமரிக்கப்பட வேண்டும்.
12. The Tamilnadu Government in G.O.Ms.No.112, Housing and Urban Development Dept Dated: 22.06.2017 have approved the Tamilnadu Real Estate (Regulation & Development) Act 2016. The Promoter has to advertise, Market, Book, Sell or Offer for Sale , or Invite persons to purchase in any manner, any plot, any apartment or Building, as the case may be in Real estate project or part of it only after registering the real estate project with the Real estate Regulatory Authority.
13. The Necessary Charges to be collected as per G.O. M.s. No. 79,Housing & Urban Development Department (UD4(3)), dt. 04.05.2017.

ம.வ/மா.ந.ஊ.அ.(ரா.மா.)எண்:36/2024

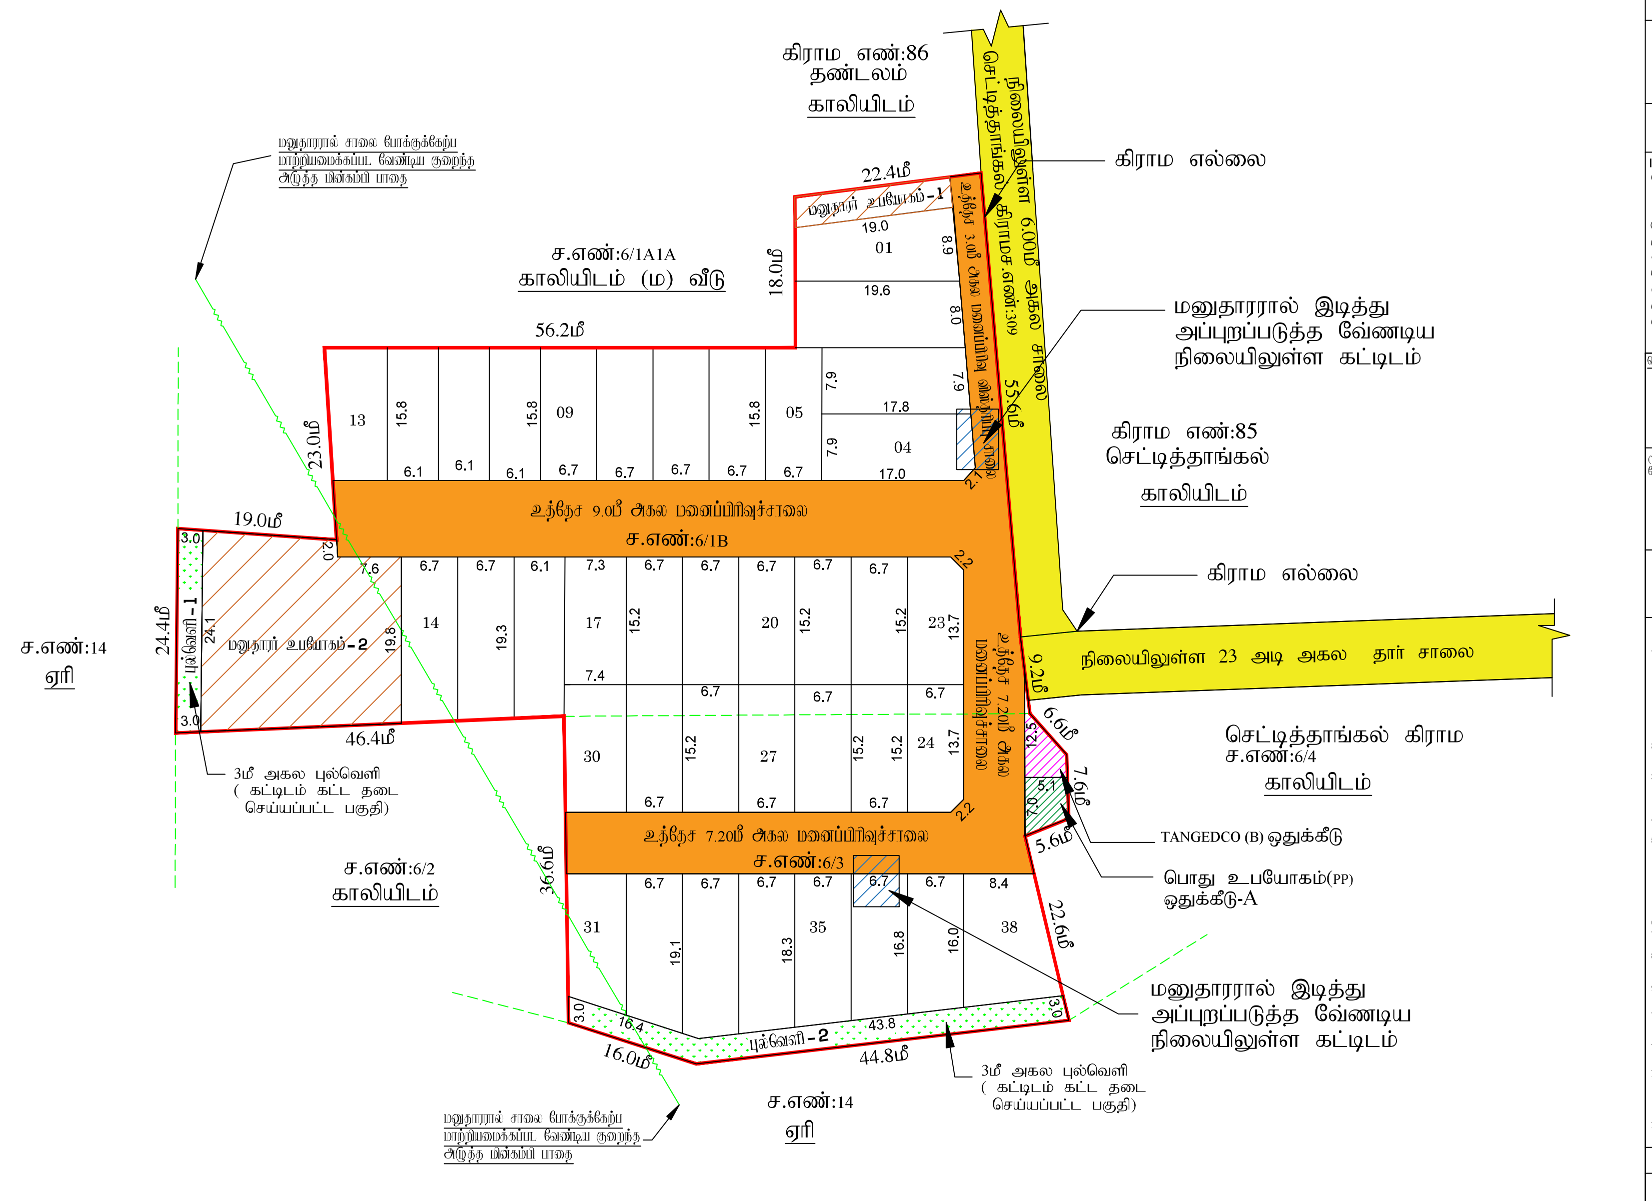
கிராம எண்:86
தண்டலம்
காலியிடம்
கிராம எல்லை
நிலையிலுள்ள 6.00மீ அகல சாலை
செட்டித்தாங்கல் கிராமச.எண்:309
மனுதாரரால் இடித்து அப்புறப்படுத்த வேண்டிய நிலையிலுள்ள கட்டிடம்
கிராம எண்:85
செட்டித்தாங்கல்
காலியிடம்
கிராம எல்லை
நிலையிலுள்ள 23 அடி அகல தார் சாலை
செட்டித்தாங்கல் கிராம
ச.எண்:6/4
காலியிடம்
TANGEDCO (B) ஒதுக்கீடு
பொது உபயோகம்(PP) ஒதுக்கீடு-A
மனுதாரரால் இடித்து அப்புறப்படுத்த வேண்டிய நிலையிலுள்ள கட்டிடம்
3மீ அகல புல்வெளி (கட்டிடம் கட்ட தடை செய்யப்பட்ட பகுதி)
ச.எண்:14
ஏரி
மனுதாரரால் சாலை போக்குக்கேற்ப மாற்றியமைக்கப்பட வேண்டிய குறைந்த அழுத்த மின்கம்ப பாதை
ச.எண்:6/2
காலியிடம்
3மீ அகல புல்வெளி (கட்டிடம் கட்ட தடை செய்யப்பட்ட பகுதி)
ச.எண்:14
ஏரி
மனுதாரரால் சாலை போக்குக்கேற்ப மாற்றியமைக்கப்பட வேண்டிய குறைந்த அழுத்த மின்கம்ப பாதை
ச.எண்:6/1A1A
காலியிடம் (ம) வீடு
உத்தேச 3.0மீ அகல மனைப்பிரிவு விஸ்தரிப்பு சாலை
மனுதாரர் உபயோகம் - 1
மனுதாரர் உபயோகம் - 2
உத்தேச 9.0மீ அகல மனைப்பிரிவுச்சாலை
ச.எண்:6/1B
உத்தேச 7.20மீ அகல மனைப்பிரிவுச்சாலை
உத்தேச 7.20மீ அகல மனைப்பிரிவுச்சாலை
ச.எண்:6/3
புல்வெளி - 1
புல்வெளி - 2
22.4மீ
18.0மீ
56.2மீ
23.0மீ
19.0மீ
24.4மீ
46.4மீ
36.6மீ
16.0மீ
44.8மீ
22.6மீ
5.6மீ
7.6மீ
6.6மீ
9.2மீ
55.6மீ
01
04
05
09
13
14
17
20
23
24
27
30
31
35
38

J.NOVA
அளவர்/உதவி வரைவாளர்

E.KARTHIKEYAN,
வரைவாளர் நிலை-3

S.SHANTHI
மேற்பார்வையாளர்/வரைவாளர் நிலை-2

உதவி இயக்குநர்
மாவட்ட நகர் ஊரமைப்பு அலுவலகம்
இராணிப்பேட்டை மாவட்டம்

Signature valid
Signed by: Assistant Director
Location:Ranipet
Date:2024.04.04 22:30:42

Signature valid
Signed by: Village Panchayat President
Location:Ranipet
Date:2024.05.07 10:5[illegible]:07