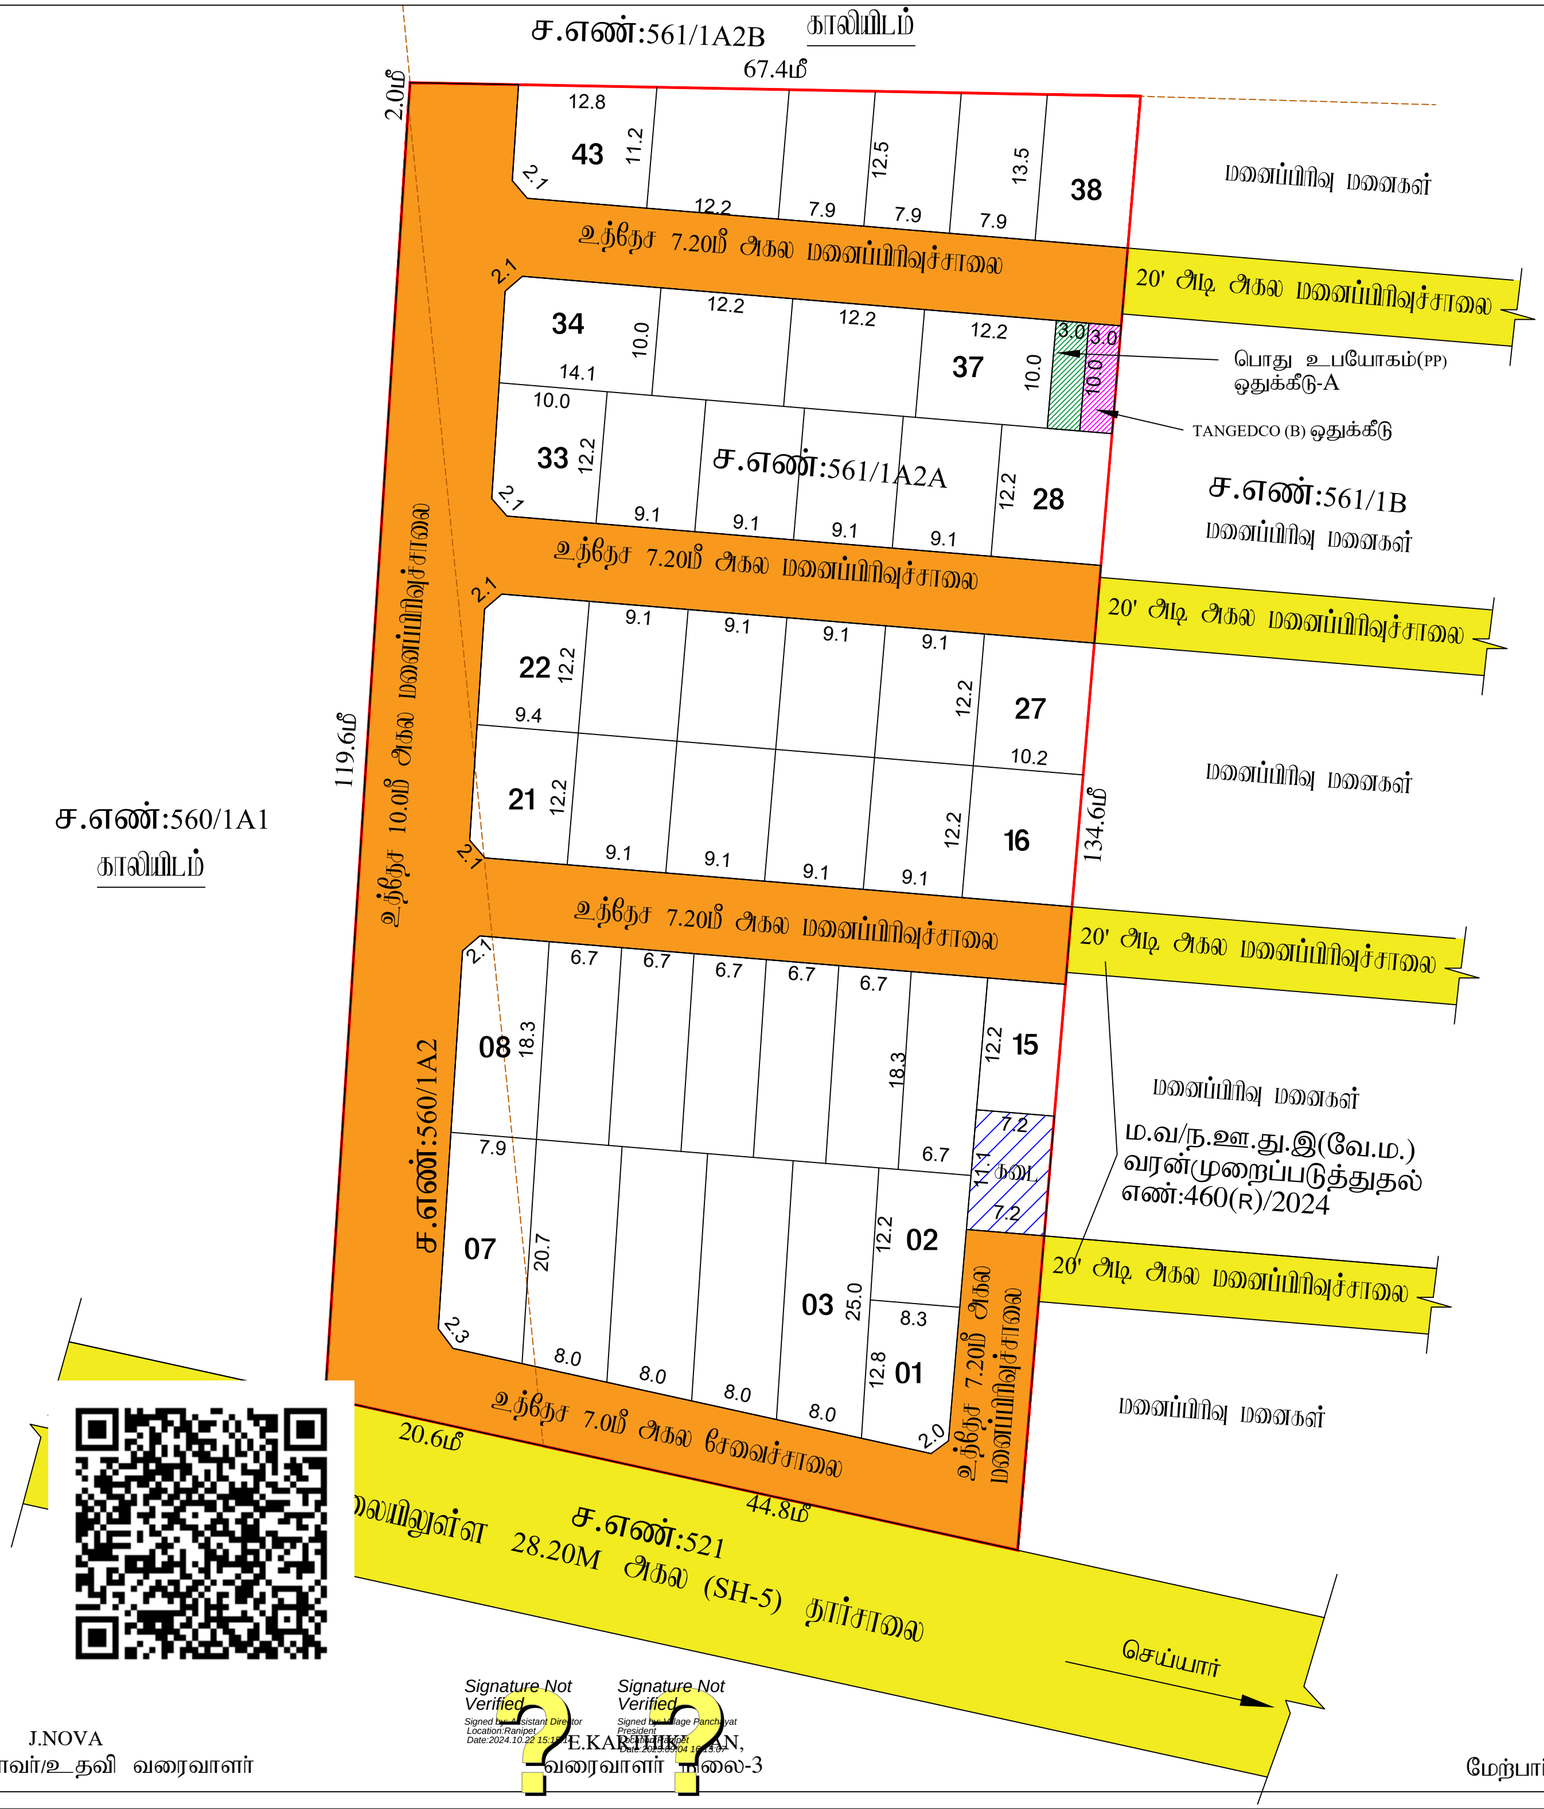


மாவட்ட நகர் ஊரமைப்பு அலுவலகம்
இராணிப்பேட்டை மாவட்டம்

மேச்சேரி ஊராட்சி

இராணிப்பேட்டை மாவட்டம், ஆற்காடு வட்டம், ஆற்காடு ஊராட்சி ஒன்றியம், மேச்சேரி ஊராட்சி மற்றும் கிராமம், S.F.No : 560/1A2, 561/1A2A - ல் அமையும் உத்தேச குடியிருப்பு மனைப்பிரிவிற்கான தொழில் நுட்ப ஒப்புதல் வரைபடம்

கோப்பு எண் : RPT/PGZ4HMC2/33493 (திட்டமிடாத பகுதி)
இணையதள விண்ணப்ப எண் : PGZ4HMC2
அளவு : 1:400 (1மீல்லிமீட்டர் = 0.04மீட்டர்)

வ

I. குறிப்புகள்:

(I) மனைப்பிரிவின் மொத்த பரப்பு : 2.09 ஏக்கர்(அ) 8475.00ச.மீ

(II) சாலையின் பரப்பளவு மற்றும் மூலை முடக்குகளின் பரப்பு மற்றும் கோர விலக்கம் கீழ்உள்ள பரப்பு உட்பட : 2995.75 ச.மீ - 35.35%

(III) மனைப்பிரிவு சாலை போக மீதம் உள்ள பரப்பு : 5479.25 ச.மீ - 64.65%

(IV) மனைப்பிரிவு எல்லை .....

(V) உத்தேச சாலை .....

(VI) நிலையில் உள்ள சாலை .....

(VII) கோரிய மனைகள் : 44 எண்ணம்

(VIII) ஒதுக்கிய மனைகள் : 43 மனைகள் (ம) கடை

கடை மனை : 80.00 ச.மீ

பொது ஒதுக்கீடு: உள்ளாட்சிக்கு தானமாக ஒப்படைப்பு செய்யப்பட்டுள்ளது

உத்தேச சாலையின் பரப்பளவு மற்றும் மூலை முடக்குகளின் பரப்பு உட்பட : 2995.75 ச.மீ - 35.35%

சாலையின் மூலை முடக்கு 7.20மீ முதல் 12.00 மீ வரை : 1.5மீ X 1.5மீ

(TNCD & BR 2019, விதி எண் : 47 (8)-ன் படி உள்ளாட்சி (ம) TANGEDCO-க்கு தானமாக ஒப்படைக்க வேண்டிய 1% ஒதுக்கீடு ஒப்படைப்பு செய்யப்பட்டுள்ளது)

1.உள்ளாட்சிக்கான பொது உபயோக ஒதுக்கீட்டின் பரப்பளவு (A) : 29.90 ச.மீ - 0.55%

2.தமிழ்நாடு மின் உற்பத்தி மற்றும் பகிர்மான கழகத்திற்கான ஒதுக்கீட்டின் பரப்பளவு (TANGEDCO)(B) : 29.90 ச.மீ - 0.55%

அரசாணை எண்:18,ந.நி.(ம)கு.வ(ந.ப.1)துறை நாள்:04.02.2019, விதி-47(6)-ன் படியும் மற்றும் நகர்ஊரமைப்பு இயக்குநர், சென்னை அவர்களது மற்றுமொரு நகல்:4367/2019-பிஒ2, நாள்: 05.02.2020-ன்படி பூங்கா ஒதுக்கீட்டிற்கு பதிலாக அரசு வழிகாட்டி மதிப்பீட்டின்படி, பூங்கா கட்டணமாக ரூ.130002.00 ஐ நாள்:18.10.2024-ல் இணையதளம் வாயிலாக மனுதாரரால் அரசு கணக்கில் நேரடியாக செலுத்தப்பட்டுள்ளது.

II. நிபந்தனைகள்:

1. அரசாணை எண்:18,ந.நி.(ம)கு.வ(ந.ப.1)துறை நாள்:04.02.2019, அரசாணை எண்:16 ந.நி.(ம)கு.வ(ந.ப.1)துறை நாள்:31.01.2020-ன்படியும் மற்றும் நகர் ஊரமைப்பு இயக்குநர், சென்னை அவர்களது மற்றுமொரு நகல்:4367/2019-பிஒ2, நாள்:05.02.2020 மற்றும் அரசாணை எண்.181, வீட்டு வசதி மற்றும் நகர்ப்புற வளர்ச்சித்துறை, நாள்.09.12.2020-ன்படி உத்தேச மனைப்பிரிவில் அமையும் மனைப்பிரிவு சாலை, பொது உபயோகத்திற்கான உள்ளாட்சிக்கு தானமாக ஒப்படைக்கப்பட வேண்டும் மற்றும் தமிழ்நாடு மின் உற்பத்தி மற்றும் பகிர்மான கழகம் ஒதுக்கீட்டிலை மின்சார வாரியத்திற்கு தானமாக ஒப்படைக்கப்பட வேண்டும். மேலும் மேற்காண் அரசாணைகளில் படி உத்தேச சாலைகளை நிரவாக அதிகாரியால் நிர்வாகிக்கப்படும் மட்டத்திற்கும், அகலத்திற்கும் நார் சாலையாகவும், தேவையான அடிப்படை வசதிகளை இடத்தில் மனைப்பிரிவு உரிமையாளரால் அமைக்கப்பட்ட பின் அதனை உள்ளாட்சியால் உறுதி செய்து மனைப்பிரிவிற்கு அறுதி ஒப்புதல் உள்ளாட்சியால் வழங்கப்பட வேண்டும்.

2. இம்மனைப்பிரிவுக்கு உள்ளாட்சியால் அறுதி ஒப்புதல் வழங்கும் முன் இடத்தில் எல்லை நில ஆர்ஜித நடவடிக்கையும் இல்லை எனவதையும் வீடு நிலஅபகரிப்பு மசோட்டா வருவாய் அலுவலரால் பெறப்படவில்லை எனவதையும் உள்ளாட்சி உறுதி செய்து கொள்ள வேண்டும்.

3. நிலஉரிமம் குறித்து வழங்கப்பட்ட சான்றுகள் மற்றும் பதிவுகளைக் சரிபார்க்கப்பட்ட ஆவணங்கள் சரியானவை அல்ல என அறியப்பட்டால் அல்லது மனைப்பிரிவுக்கு தொடர்புடைய ஒப்புதல் வழங்கியதால் பாதிப்பு ஏற்படுகிறபட்சத்தில் குறிப்பிட்ட மனைப்பிரிவிற்கு வழங்கப்பட்ட தொடர்புடைய ஒப்புதல் எல்லாம் முன்னறிவிப்பின்றி நகர் ஊரமைப்பு இயக்குநர், சென்னை அவர்களால் ரத்து செய்யப்படும்.

4. விற்பனைக்குமிடான மனைகளை விற்பனை செய்யும்போது இச்சான்றையில் நகலோடு நகர் ஊரமைப்புத்துறை ஒப்புதல் அளிக்கப்பட்ட வரைபடங்களையும் மனை வாங்குபவர்களுக்கு காட்டியும் வழங்கப்பட வேண்டும்.

5. நகர் ஊரமைப்புத்துறை ரட்சுப்பூர்வமாக தொடர்புடைய அனுமதி அளிப்பதற் முன்பு விண்ணப்பதாரரின் பெயரில் உள்ள நிலஉரிமையை உறுதிபடுத்தவில்லை தொடர்புடைய அனுமதியிட்ட அனுமதி அளிப்பதற்கு முன்பு விண்ணப்பதாரரின் விண்ணப்பத்துடன் சமர்ப்பித்த ஆவணங்களில் விரும்பத்தகாத, குற்றங்க மற்றும், பட்டா, தாயம்தந்தும், பொது அதிகார பத்திரம் மேலும் பல விண்ணப்பதார் வளர்ச்சி செய்ய உரிமை உள்ளதா என்று பார்க்கப்படுகிறது. சொத்தினை வாங்க விரும்பும் எந்த நபரும் விண்ணப்பதாருக்கு சொத்தின்மீது உள்ள உரிமை குறித்து தனியாக உறுதிபடுத்திக் கொள்ள வேண்டும். மேலும் ஆள் மேல் வேறு யாரேனும் தன் நார் உரிமை கோரினால் அவர்கள் அதனை நிரூபிக்கும் நாருவுள்ள நீதிமன்றத்தில் முன் நீர்த்துக்கொள்ளலாம். இதனை முடிவு செய்ய நகர் ஊரமைப்புத்துறை பொறுப்பாக அமைய அல்ல.

6. நீதிமன்ற வழக்குகள் ஏதேனும் நிலுவையில் இருப்பின் அந்நிலம் தொடர்பான மனைப்பிரிவு அனுமதி செய்தக்கதல்ல.

7. ஒப்புதல் அளிக்கப்பட்ட மனைப்பிரிவு வரைபடத்தினை எல்லாற் மாற்றம் விற்கும்பொழுது மனைப்பிரிவு முழுவதையில் 6x4 அளவிலான நிரந்தர நகல்பலகை மூலம் பொதுமக்கள் பார்வைக்கு நிரந்தரமாக பிரதர்க்கப்பட வேண்டும்.

8. இம்மனைப்பிரிவில் இருந்து அருகில் உள்ள இடத்திற்கு செல்லும் வரைபடத்தில் காண்பிக்கப்பட்டுள்ள மனைப்பிரிவு சாலையில் குறுக்கே சாலையில் போக்கிற்கு பாதிக்கும் வகையில் கற்கள் கட்டப்பட்டு அடுப்பில் அனை அகற்றப்பட வேண்டும்.

9. உத்தேச மனையிடம் நிலத்தகைகளில் அப்பகுதியில் வழங்கப்பட்ட பட்டா அல்லது பத்தாவி நிலம் ஆய்வு வகைமாற்றுச் ஒதுக்கப்பட்டுள்ளதில் தங்களுக்கு வழங்கப்பட்ட அனுமதியினை எல்லாற் முன்னறிவிப்பின்றி இத்துறையால் ரத்து செய்யப்படும்.

10. மனைப்பிரிவிற்கு வழங்கப்பட்ட தொழில் நுட்ப ஒப்புதலில் நிறுவனகளை (வாய்க்கால், ஆறு, ஏரி, etc.) பாதிக்கும் அல்லது ஏதும் அமைப்பாயில் வழங்கப்பட்ட தொழில் நுட்ப ஒப்புதல் எல்லாற் முன்னறிவிப்பின்றி இத்துறையால் ரத்து செய்யப்படும்.

11. மனுதார் மனைப்பிரிவில் அமைந்துள்ள உத்தேச சாலைகள் மற்றும் உள்ளாட்சிக்கு ஒப்படைப்பு செய்யப்பட்ட பகுதிகளை வரைபடத்தில் உட்பிரிவு செய்து பின்னரே அறுதி ஒப்புதல் வழங்கப்படல் வேண்டும். மேலும் மனைப்பிரிவில் அமைந்துள்ள சாலை அமைந்தும் அருகே அமைந்துள்ள இடத்திற்கு செல்லும் வகையில் பாதிப்பின்றி பராமரிக்கப்பட வேண்டும்.

12. The Tamilnadu Government in G.O.Ms.No.112, Housing and Urban Development Dept Dated: 22.06.2017 have approved the Tamilnadu Real Estate (Regulation & Development) Act 2016. The Promoter has to advertise, Market, Book, Sell or Offer for Sale , or Invite persons to purchase in any manner, any plot, any apartment or Building, as the case may be in Real estate project or part of it only after registering the real estate project with the Real estate Regulatory Authority.

13. The Necessary Charges to be collected as per G.O. M.s. No. 79,Housing & Urban Development Department (UD4(3)), dt. 04.05.2017.

14. உத்தேச மனைப்பிரிவில் அமையும் கடை மனைக்கு, கட்டிட விதிகளின், அரசாணை எண்:18,ந.நி.(ம)கு.வ (ந.ப.1)துறை நாள்:04.02.2019, விதி-35(a)-ல் கூட்டிய 300ச.மீ கட்டிட பரப்பிற்குப்பட்ட கட்டிடத்தினை மட்டும் கட்டி கொள்ள நிபந்தனைகளின் அடிப்படையில் மனைப் ஒப்புதல் வழங்கப்படுகிறது.

ம.வ/மா.ந.ஊ.அ.(ரா.மா.)எண்:105/2024

J.NOVA
அளவர்/உதவி வரைவாளர்

Signature Not Verified
Signed by: Assistant Director
Location: Ranipet
Date: 2024.10.22 15:15:04
E.KARTHIKEYAN,
வரைவாளர் நிலை-3

Signature Not Verified
Signed by: Village Panchayat President
Location:
Date: 2024.10.04 16:13:57

S.SHANTHI
மேற்பார்வையாளர்/வரைவாளர் நிலை-2

உதவி இயக்குநர்
மாவட்ட நகர் ஊரமைப்பு அலுவலகம்
இராணிப்பேட்டை மாவட்டம்