
குடியிருப்பு மனைப்பிரிவு
மாவட்ட நகர் ஊரமைப்பு அலுவலகம்
திருநெல்வேலி மாவட்டம்

சேரன்மகாதேவி வட்டம், பாப்பாக்குடி ஊராட்சி ஒன்றியம், பாப்பாக்குடி ஊராட்சி, பாப்பாக்குடி பகுதி–1 கிராமம், சர்வே எண்:168/1A2 –ல் அமைந்த உத்தேச குடியிருப்பு மனைப்பிரிவு தொழில் நுட்ப ஒப்புதல் வரைபடம்.

(திட்டமில்லாத பகுதி)

ONLINE APPLICATION NO:673XJUV8/2025/TCP | அளவு திட்டம் – 1 : 800

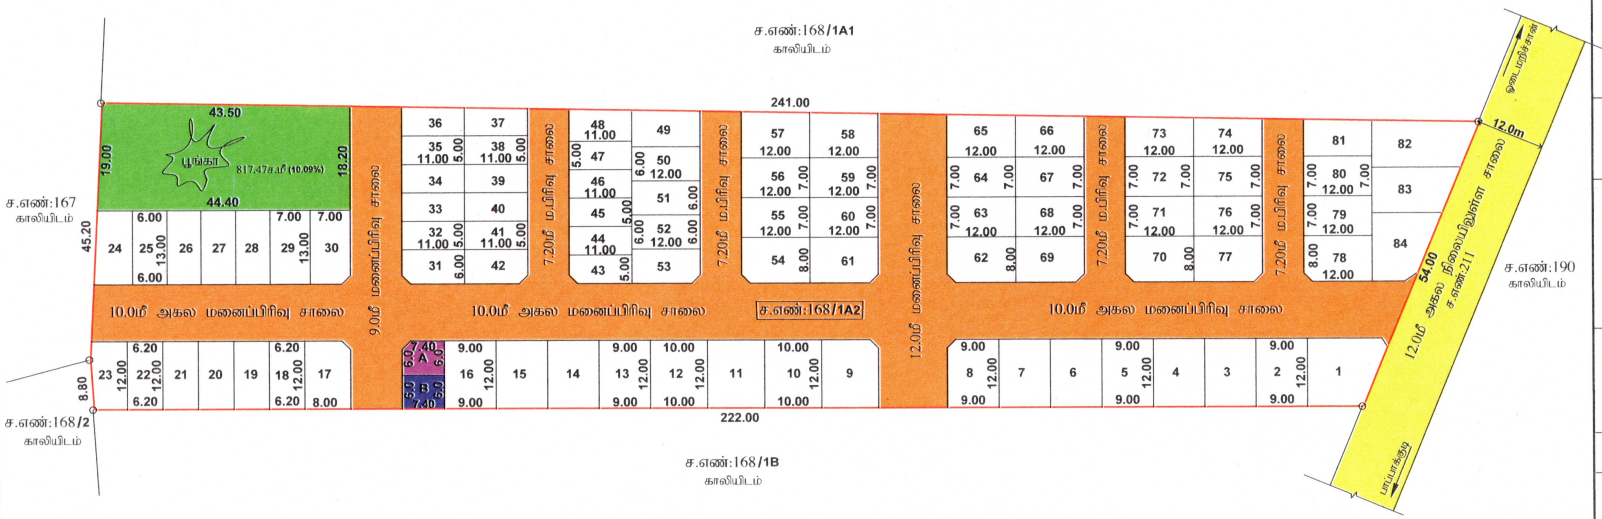

குறிப்புகள்:

மனைப்பிரிவு இடத்தின் பரப்பளவு	=	12150.00ச.மீ (3.00 ஏக்கர்)
உத்தேச மனைப்பிரிவு சாலையின் பரப்பளவு மூலை முடக்கு உட்பட	=	4051.11ச.மீ
மீதமுள்ள மனைப்பிரிவு இடத்தின் பரப்பளவு	=	8098.89ச.மீ
குறைந்த வருவாய் பிரிவினர் வீட்டு மனைகளின் பரப்பளவு	=	1011.25ச.மீ (12.49%)
கோரிய மனைகளின் எண்ணிக்கை	=	84 எண்ணம்
ஒதுக்கிய மனைகளின் எண்ணிக்கை	=	84 எண்ணம்
மனைப்பிரிவு இடத்தின் எல்லை	=	
நிலையிலுள்ள சாலை	=	
மனைப்பிரிவு உத்தேச சாலை	=	

சாதாரண மனைகள் (மனை எண்கள்: 1 - 30, 49 - 84 வரை)	=	66 எண்ணம்
குறைந்த வருவாய் பிரிவினர் வீட்டு மனைகள் (மனை எண்கள்: 31 - 48 வரை)	=	18 எண்ணம்
மொத்த மனைகள்	=	84 மனைகள்

பொது ஒதுக்கீடு :–

I) (நகல பத்திரம் ஆவணம் எண்: 1913/2025, நாள்:16.07.2025 –ன் மூலம் பாப்பாக்குடி ஊராட்சி–க்கு தானமாக ஒப்படைப்பு செய்யப்பட்டபகுதி)

1) மனைப்பிரிவு சாலை மற்றும் மூலை முடக்கு பரப்பு	=	4051.11 ச.மீ
2) பூங்கா பரப்பு	=	817.47ச.மீ (10.09%)
3) இடஒதுக்கீடு உபயோகத்திற்கு	=	43.28ச.மீ (0.53%)

II) (நகல பத்திரம் ஆவணம் எண்:1914/2025, நாள்:16.07.2025 –ன் மூலம் TANGEDCO–க்கு தானமாக ஒப்படைப்பு செய்யப்பட்டபகுதி)

1) இ) தமிழ்நாடு மின் உற்பத்தி மற்றும் மின் பகிர்மான கழக உபயோகத்திற்கு (TANGEDCO)	=	44.40ச.மீ (0.55%)

மூலை முடக்கு

மூலை முடக்கு – 12.0மீ வரையுள்ள சாலைகளுக்கு 1.50மீ x1.50மீ விட்டம் கோணில்.

நிபந்தனைகள்:

1. அரசாணை எண்.71 ஊரக வளர்ச்சி மற்றும் உள்ளாட்சி நிர்வாகத்துறை நாள்:16.06.2003 –ன் படி வகுக்கப்படு உள்ள விதி குறித்து சரிபார்ப்பது உள்ளாட்சியின் பொறுப்பாகும்.
2. இம்மனைப்பிரிவு ஒப்புதலுக்காக சமர்ப்பிக்கப்பட்ட ஆவணங்கள் (மு) சான்றுகள் சரிபார்க்கையில் வெளிப்பட்டவை அல்லது இம்மனைப்பிரிவிற்கு தொழில் நுட்ப ஒப்புதல் வழங்கியில் பதிப்பு மீறுக்கும் ஏதுநிலை ஏற்படின் இம்மனைப்பிரிவிற்கு வழங்கப்பட்ட தொழில் நுட்ப ஒப்புதலானது எவ்வித முன்னறிவிப்பின்றி நகர் ஊரமைப்பு இயக்குநர் சென்னை, அவர்களால் ரத்து செய்யப்படும்.
3. உள்ளாட்சித் தானமாக வழங்கப்பட்ட இடங்களை உள்ளாட்சியின் பொருத்தும் மாற்றி வருவாய்துறையின் மூலம் உட்பிரிவு செய்து அந்தந்த விவரங்கள் பெறப்பட்டபின்னரே உள்ளாட்சியால் மனைப்பிரிவிற்கு இறுதி ஒப்புதல் வழங்கப்பட வேண்டும்.
4. இம்மனைப்பிரிவிற்கு உள்ளாட்சி இறுதி ஒப்புதல் அளிக்கும் முன் இடத்தினை வந்த தலையாயும் நில அபகரிக்க மேற்கொள்ளாத வில்லை என்றும் வந்தத்தகராறுகளும் நில அபிநிர்ப்பு பிரச்சனைகளும் ஆலையுக்கு ஆளாப்படாவில்லை என்றும் உள்ளாட்சி உறுதி செய்து கொள்ளப்பட வேண்டும்.
5. ஒப்புதல் அளிக்கப்பட்ட மனைப்பிரிவு வரைபடத்தை வந்த விற்றும் இதரி மனைப்பிரிவு நுழைவாயில் 6x4 மீற்ற அளவிலான திருந்த தகவல்பலகை மூலம் பொதுமக்கள் பார்வைக்கு திருந்தாமாக நிறுத்தப்பட வேண்டும்.
6. இம்மனைப்பிரிவில் அமைய சாலையின் மோக்கினை தடுக்கும் வகையில் மற்று கவர் மறும்நல் கட்டப்படவில்லை.

குறிப்பு:–

அனைத்து அளவுகளும் மீட்டரில் குறிக்கப்பட்டுள்ளது.

மா.வ / திலிமாநக.ஊ.அ. எண் –SWP/79/2025

இணை இயக்குநர்
மாவட்ட நகர் ஊரமைப்பு அலுவலகம்,
திருநெல்வேலி மாவட்டம்.

தலைவர்
ஊராட்சி மன்றம்
பாப்பாக்குடி

Signature valid
Signed by: Joint Director
Location: Tirunelveli
Date: 2025.08.05 19:41:04 IST