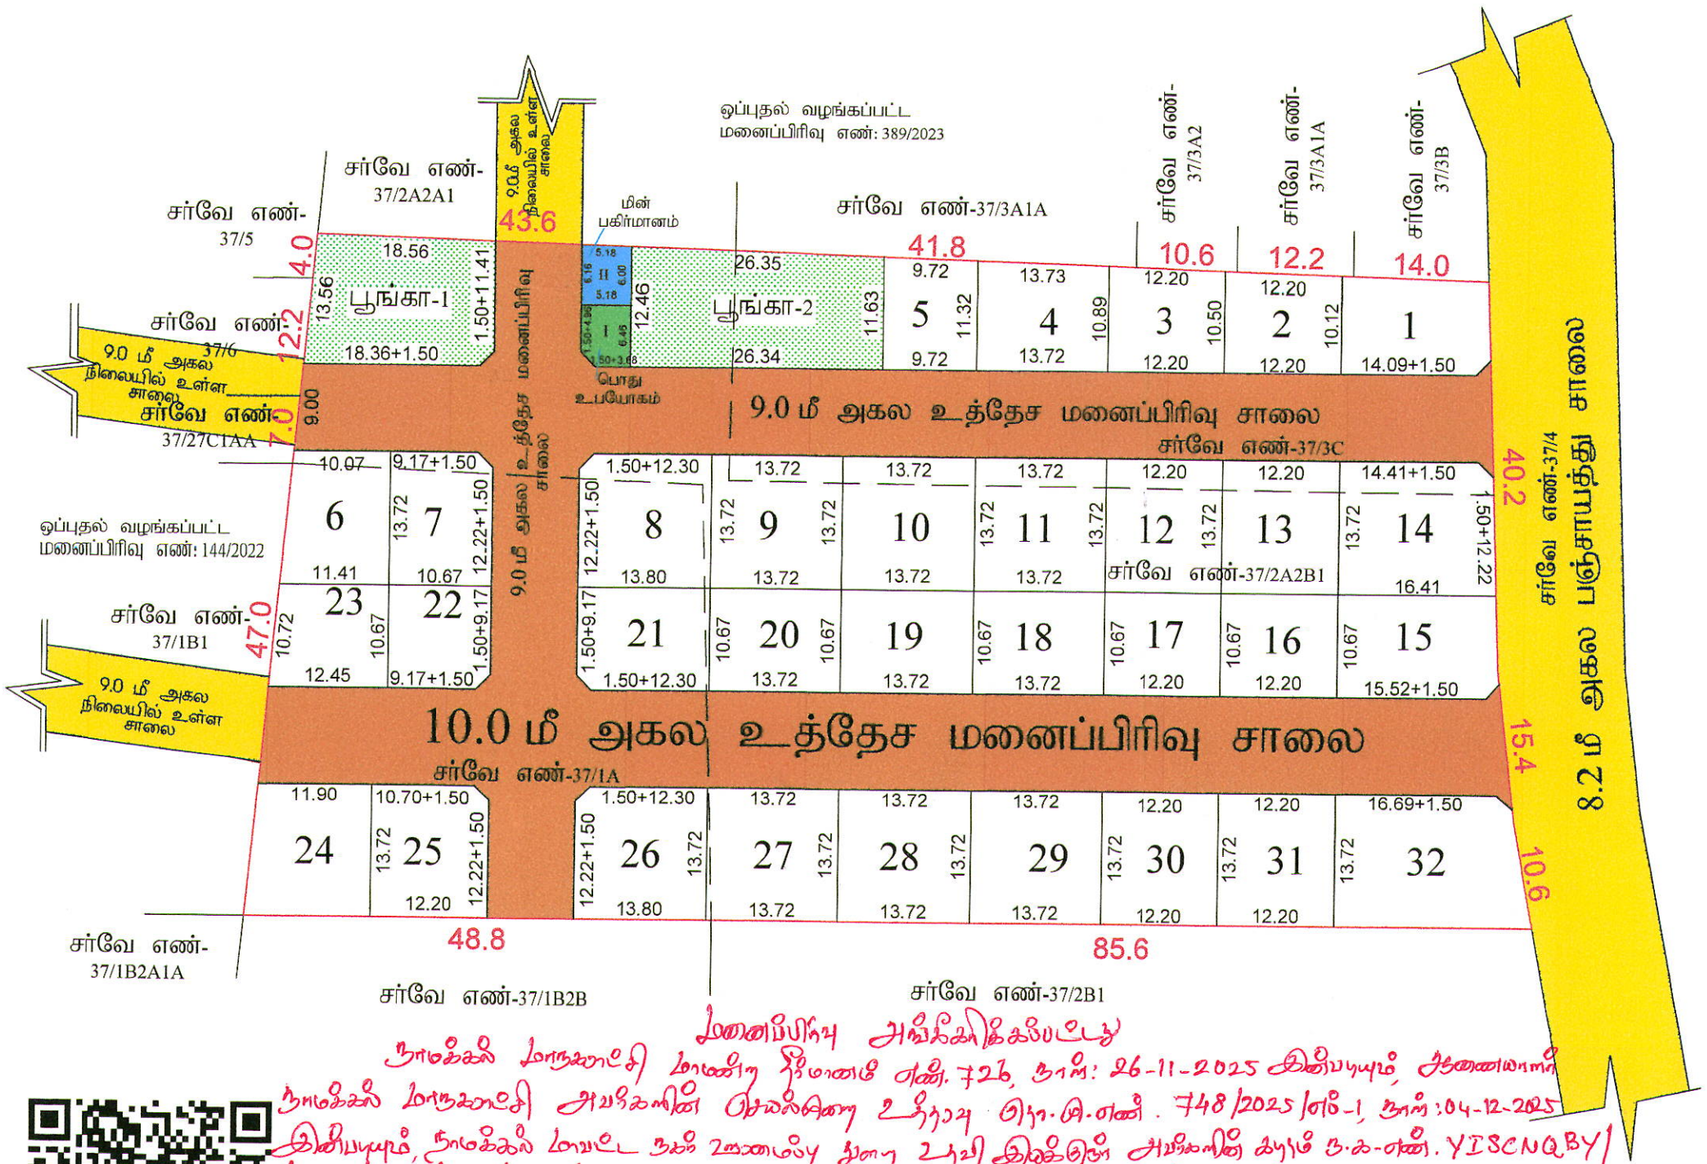


மாவட்ட நகர் ஊரமைப்பு அலுவலகம்(DTCP)

நாமக்கல்

நாமக்கல் மாநகராட்சி

நாமக்கல் மாவட்டம், நாமக்கல் வட்டம், பாப்பிநாயக்கன்பட்டி கிராமம், ச.எண்-37/1A,2A2B1 & 3C -ல் அமையும் குடியிருப்பு மனைப்பிரிவுக்கான மனைகள் அமைப்பு தொழில்நுட்ப ஒப்புதல் வரைபடம்.

அளவு : 1:400 (அ) 1"=33'0"
கோப்பு எண் : NKL/YISCNQBY/40453/2025
இணையதள விண்ணப்ப எண் : YISCNQBY

I குறிப்பு :

மனைப்பிரிவின் மொத்தப்பரப்பு	:	2.11 ஏக்கர் (அ) 8543.00 சதுரமீ
சாலையின் மொத்தப்பரப்பு	:	2886.81 சதுரமீ
கோரிய மனைகள்	:	32
ஒதுக்கிய மனைகள்	:	32

மனைப்பிரிவு எல்லை
உத்தேச சாலை
நிலையில் உள்ள சாலை

II பொது ஒதுக்கீடுகள் :

(உத்தேச சாலை பரப்பளவு நீங்கலாக மீதமுள்ள மனைப்பிரிவு பரப்பளவிற்கு கணக்கீடு செய்யப்பட்டுள்ளது)

மனுதாரரால் உள்ளாட்சிக்கு தானபத்திரம் மூலம் ஒப்படைக்கப்பட்டுள்ளது

சாலை மொத்தப்பரப்பு (மூலைமுடக்கு உட்பட): 2886.81 சதுர.மீ (33.79%)

பூங்காவிற்கான பரப்பு : 569.84 சதுர.மீ (10.07 %)

பொது உபயோகம்(TNCDBR 47(8) ன் படி தானமாக ஒப்படைக்கப்பட்ட 1% ஒதுக்கீடு)

I. பொது உபயோகம் : 32.33 சதுரமீ (0.57 %)

II. மின்பகிர்மானம் (TANGEDCO ஒதுக்கீடு) 31.49 சதுரமீ (0.55 %)

மூலை முடக்கு : 12மீ அகல சாலை வரை 1.5மீx 1.5மீ விடப்பட வேண்டும்

நிபந்தனைகள் :

1. இம்மனைப்பிரிவிற்கு உள்ளாட்சி இறுதி ஒப்புதல் அளிக்கும் முன் இடத்தினை எந்தத் துறையாலும் நில ஆர்ஜித நடவடிக்கை எடுக்கப்படவில்லை என்றும்எந்தத் துறைக்காகவும் நில ஆர்ஜிப் பட்டியல் மாவட்ட வருவாய் அலுவலருக்கு அனுப்படவில்லை என்றும் உள்ளாட்சி உறுதி செய்ய வேண்டும்.
2. அரசாணை எண் 181-ன், வீட்டுவசதி (ம) நகர்ப்புற வளர்ச்சித்துறை நாள் 19.12.2020-ன் படி நில உரிமம் குறித்து உள்ளாட்சி நிர்வாக அதிகாரி முழு திருப்தியில் உள்ளது எனக் எள்ளுநீர்த்துள்ளதிலிபேரில் இம்மனைப்பிரிவிற்கு தொழில்நுப ஒப்புதல் வழங்கப்படுள்ளது.
3. நில உரிமம் குறித்து வழங்கப்பட்ட சான்றுகள் மற்றும் பரிசிலனைக்குச் சமர்ப்பிக்கப்பட்ட ஆவணங்கள் சரியானவையல்ல என அறியப்பட்டால், மனைப்பிரிவிற்குத் தொழில் நுப ஒப்புதல் வழங்கியதில் ஏதேனும் பாதிப்பு ஏற்படக் கூடிய சூழ்நிலை ஏற்படின் இம்மனைப்பிரிவிற்கு வழங்கப்பட்ட தொழில் நுப ஒப்புதல் எவ்வித முன்னறிவிப்புமின்றி நகர் ஊரமைப்பு இயக்குநர்/ஆணையர், அவர்களால் திரத்து செய்யப்படும்.
4. விற்பனைக்குள்ளான மனைகளை விற்பனை செய்யும்போது இல்வனையில் நகலோடு நகர் ஊரமைப்புத்துறையில் ஒப்புதல் அளிக்கப்பட்ட வரைபடங்களையும் மனை வாங்குபவர்களுக்கு காட்சியம் வழங்கப்பட வேண்டும்.
5. நகர் ஊரமைப்புத் துறை கட்டப்பூர்வமாக தொழில்நுப அனுமதி அளிப்பதன் மூலம் விண்ணப்பதாரரின் பேரில் உள்ள நில உரிமையை உறுதிபடுத்துவதில்லை தொழில் நுப அனுமதி திட்ட அனுமதி அளிப்பதற்கு முன்பு விண்ணப்பதாரரின் விண்ணப்பத்தில் கமபித்த ஆவணங்களின்மெயத்தின்மை குத்தகை பதிரிம்பட்டா. நாளப்பத்திரம், பொது அதிகார பத்திரம் மேலும் பல விண்ணப்பதாரர் வார்க்கை செய்ய உரிமையுள்ளதா என்று மட்டுமே சரிபார்க்கப்படுகிறது.அதன்மூலம் முறைகட்டமாக விண்ணப்பதாரருக்கு வார்க்கை செய்ய உரிமை உள்ளதா என்று பார்க்கப்படுகிறது.
6. ஒப்புதல் அளிக்கப்பட்ட மனைப்பிரிவு வரைபடத்தினை எவ்வித மாற்றமும் விடுதலின்றி மனைப்பிரிவு நுழைவாயிலில் 6'x4' அளவிலான நிரந்த தகவல்பலகை மூலம் பொதுமக்கள் பார்வைக்கு நிரந்தமாக பிரகடனப்படுத்த வேண்டும்.
7. உத்தேச மனைப்பிரிவு அமையும் நிலம் தொடர்பாக நீதிமன்ற வழக்கு ஏதேனும் நிலுவையில் இருப்பின் இத்துறையின் மனைப்பிரிவு அனுமதி செல்லுதக்கதல்ல.
8. உத்தேச மனைப்பிரிவின் ஊடே நிரலைகள் செல்லுமாயின் அதற்கு பாதிப்பு ஏற்படாதவாறு கட்டடங்கள் கட்டப்பட வேண்டும்.
9. உத்தேச மனைப்பிரிவின் ஊடே Tower Line, HT Line, LT Line and Power Line ஆகியன செல்லுமாயின் அவைகள் சாலையின் போக்கிற்கு ஏற்றவாறு மாற்றியமைக்கப்பட வேண்டும்.
10. உத்தேச மனைபிரிவு இடத்தில் கட்டிடம் கட்டும் போது உரிய விதிகளை பின்பற்றி உரிய அனுமதி பெற்று கட்டப்பட வேண்டும்.
11. உத்தேச மனைபிரிவில் எந்தவித மாற்றம் செய்வதாக இருந்தாலும் இத்துறையின் முன் அனுமதி பெறப்பட வேண்டும்.
10. உத்தேச மனைபிரிவு இடத்தில் கட்டிடம் கட்டும் போது உரிய விதிகளை பின்பற்றி உரிய அனுமதி பெற்று கட்டப்பட வேண்டும்.
11. உத்தேச மனைபிரிவில் எந்தவித மாற்றம் செய்வதாக இருந்தாலும் இத்துறையின் முன் அனுமதி பெறப்பட வேண்டும்.
12. உத்தரவு கடிதத்தில் குறிப்பிட்டுள்ள சிறப்பு நிபந்தனைகள் (ம) மனைப்பிரிவு நிபந்தனைகள் தவறாது கடைபிடிக்கப்பட வேண்டும்.
13. அரசாணை எண்.18 நநி (ம) கு.வ.து.நாள் 04.02.2019 (ம) 31.01.2020-ன் விதிகள் அனைத்தும் பொருந்தும்.

SWP/DTCP/NAMAKKAL/LAYOUT No : 15/2025

மனைப்பிரிவு அங்கீகரிக்கப்பட்டது

நாமக்கல் மாநகராட்சி மாண்பு நிர்மாணி எண். 726, நாள்: 26-11-2025 கினியபடியும், அதனையாளர் நாமக்கல் மாநகராட்சி அவர்களின் செல்லுனை உரிரா ஒ.நா.மி.எண். 748/2025/எம்-1, நாள்:04-12-2025 கினியபடியும், நாமக்கல் மாவட்ட நகர் ஊரமைப்பு துணை உபதி இயக்குநர் அவர்களின் கடிதம் ந.க.எண். YISCNQBY/40453/2025/TCP/2025/TCP, நாள்: 24-01-2025கில் தெரிவிக்கப்பட்டுள்ள சிறப்பு நிபந்தனைகள், மற்ற நிபந்தனைகள் மேலும் மனைப்பிரிவு நிபந்தனைகளுக்குட்பட்டு மனைப்பிரிவு அங்கீகரிக்கப்படுகிறது.

ச.சுரேந்திரன்
வரைவாளர் நிலை-III

COMMISSIONER
NAMAKKAL CITY MUNICIPAL CORPORATION
04.12.25

மு.தேன்மொழி
மேற்பார்வையாளர்

(E-SIGN)
உதவி இயக்குநர்
மாவட்ட நகர் ஊரமைப்பு அலுவலகம்
நாமக்கல்

Signature valid
Signed by: Assistant Director
Location: Namakkal
Date: 2025.01.24 17:23:16