


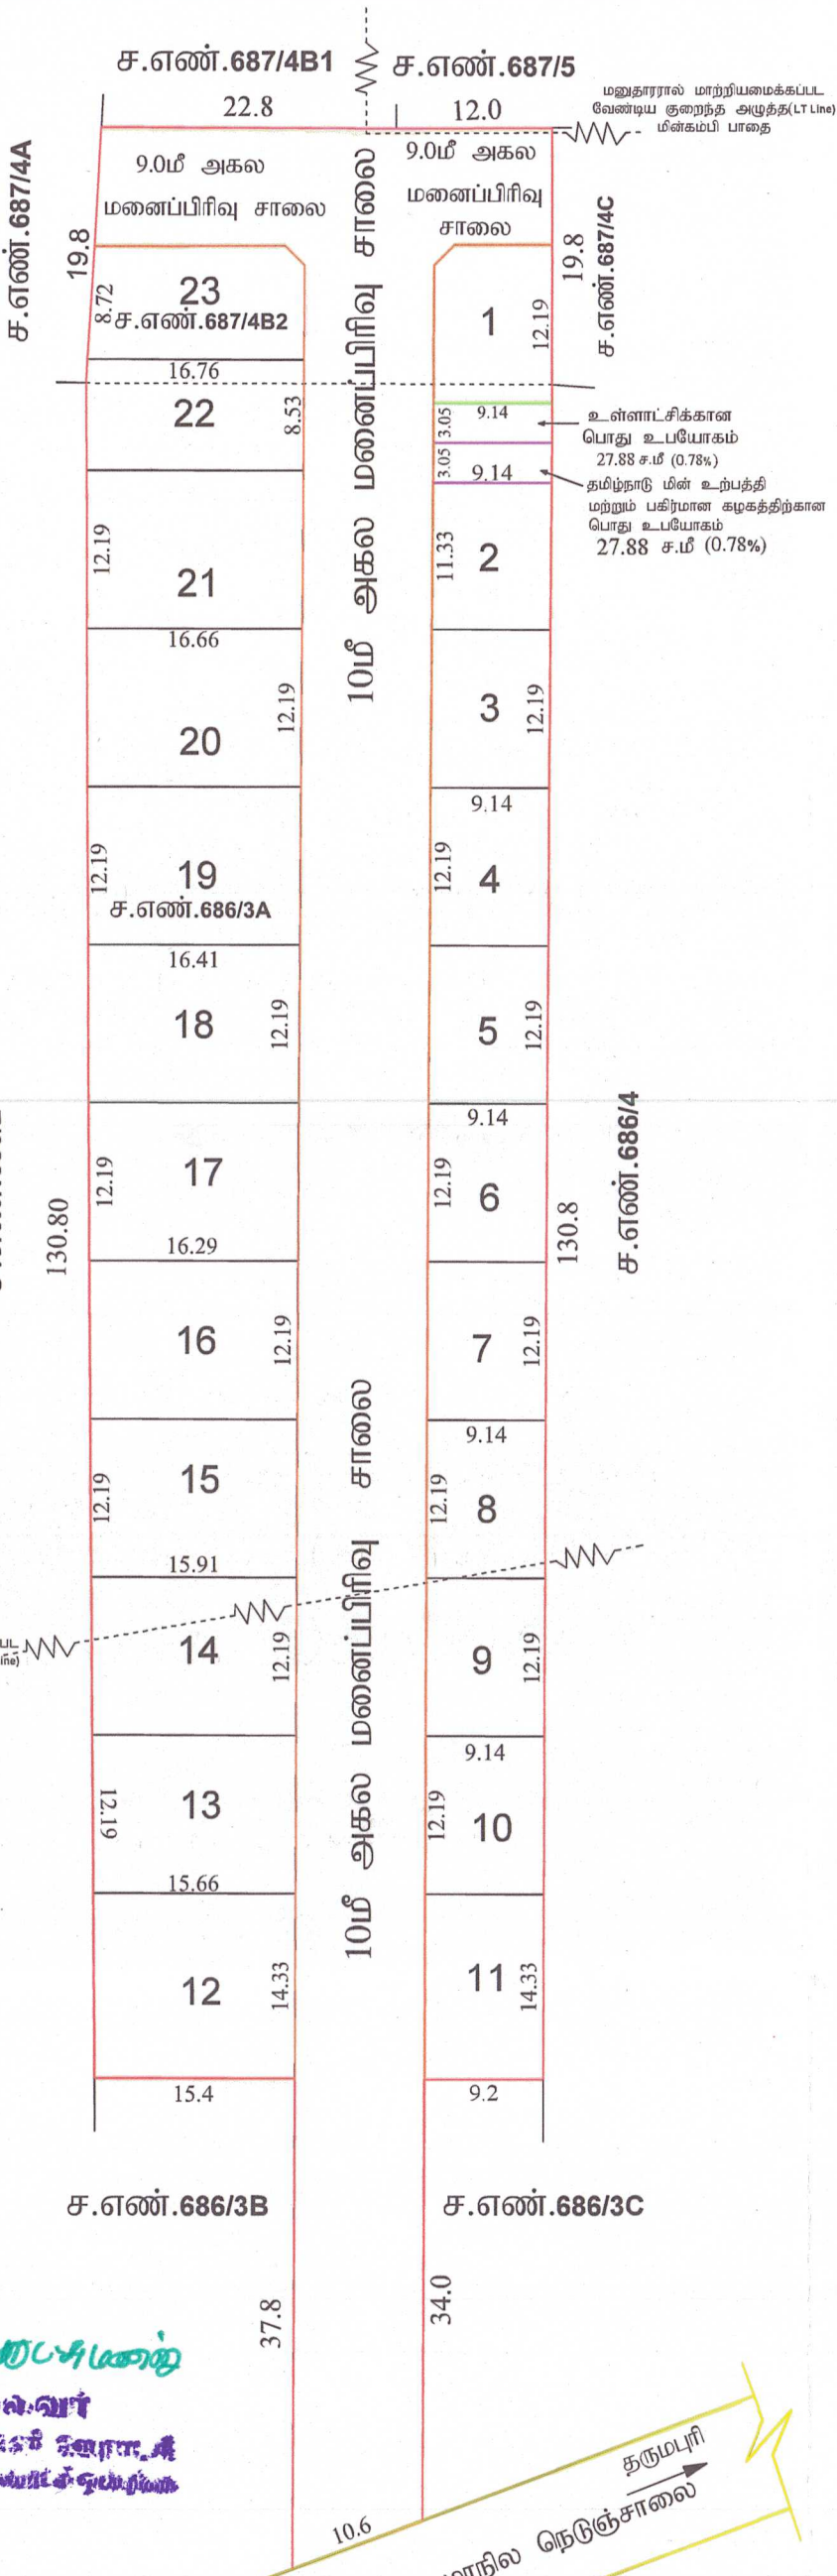

மாவட்ட நகர் ஊரமைப்பு அலுவலகம் தருமபுரி மாவட்டம்		DTCP
தருமபுரி மாவட்டம், பென்னாகரம் வட்டம், பென்னாகரம் ஊராட்சி ஒன்றியம், அஞ்சேஅள்ளி ஊராட்சி & கிராமம், ச.எண்: 686/3A மற்றும் 687/4B2 ஆகியவற்றில் அமையவுள்ள குடியிருப்பு மனைப்பிரிவிற்கான தொழில் நுட்ப ஒப்புதல் வரைபடம்.		
அளவு : (1:400) (அளவுகள் மீட்டரில்)		
இணையதள விண்ணப்ப எண் : NBQG0D2F		
குறிப்பு: மனைப்பிரிவின் பரப்பு : 0.56.58 ஹெக்டர் (அ) 5658.00 ச.மீ ஒதுக்கிய மனைகள் : 23 மனைப்பிரிவின் எல்லை : நிலையிலுள்ள சாலை : பொது ஒதுக்கீடு : மனைப்பிரிவின் பரப்பு : 5658.00 ச.மீ மனைப்பிரிவு சாலைகளின் பரப்பு : 2091.72 ச.மீ மீதமுள்ள மனைப்பிரிவின் பரப்பு : 3566.28 ச.மீ (சாலை பரப்பு நீங்கலாக) 10% பொது ஒதுக்கீடு : 356.62 ச.மீ (10% பொது ஒதுக்கீடு 356.62 ச.மீ இடத்திற்கான தொகையை அரசு வழிகாட்டி மதிப்பீட்டின்படி மனுதாரரால் செலுத்தப்பட்டுள்ளது. உள்ளாட்சிக்கு தானமாக ஒப்படைக்கப்பட்டுள்ளது. மனைப்பிரிவு சாலைகளின் பரப்பு : 2091.72 ச.மீ பொது உபயோகம் : 27.88 ச.மீ (0.78%) தமிழ்நாடு மின் உற்பத்தி மற்றும் பகிர்மான கழகத்திற்கு தானமாக ஒப்படைக்கப்பட்டுள்ளது. பொது உபயோகம் : 27.88 ச.மீ (0.78%)		
கட்டிட வரம்பு : 9.00 மீ அகல சாலைகள் வரை 1.5 மீ விடப்படல் வேண்டும். 9.00 மீ க்குமேல் 18.00 மீ வரை அகலமுள்ள சாலைகளுக்கு 3.00 மீ விடப்படல் வேண்டும்.		
முலை முடக்கு : 12.00 மீ அகல சாலைகள் வரை 1.50 மீ x 1.50 மீ விடப்படல் வேண்டும்.		
நிபந்தனைகள்: 1. அரசாணை எண். 181 வீட்டு வசதி மற்றும் நகர்ப்புறவளர்ச்சி நாள். 09.12.2020-ன் படி நடவடிக்கை மேற்கொள்ளப்படவேண்டும். 2. இம்மனைப்பிரிவிற்கு உள்ளாட்சியால் இறுதி ஒப்புதல் அளிக்கும் முன் இடத்தினை எந்தத்துறையாலும் நில ஆர்ஜித நடவடிக்கை மேற்கொள்ளப்படவில்லை என்றும், எந்த துறைக்காகவும் நில ஆர்ஜிதப்பட்டியல் மாவட்ட வருவாய் அலுவலருக்கு அனுப்பப்படவில்லை என்றும், ஊராட்சி தலைவர் அஞ்சேஅள்ளி ஊராட்சி உறுதி செய்து கொள்ள வேண்டும். 3. நில உரிமம் குறித்து வழங்கப்பட்ட சான்றுகள் மற்றும் பரிசீலனைக்கு சமர்ப்பிக்கப்பட்ட ஆவணங்கள் சரியானவையல்ல என்று அறியப்பட்டாலோ அல்லது மனைப்பிரிவுக்கு தொழில்நுட்ப ஒப்புதல் வழங்கியதால் பாதிப்பு ஏற்படக்கூடிய சூழ்நிலை ஏற்பட்டாலோ வழங்கப்பட்ட தொழில்நுட்ப ஒப்புதல் எவ்வித முன்னறிவிப்புமின்றி நகர் ஊரமைப்பு ஆணையர் சென்னை அவர்களால் ரத்து செய்யப்படும். 4. நகர் ஊரமைப்புத்துறையால் ஒப்புதல் அளிக்கப்பட்ட மனைப்பிரிவு வரைபட நகல் மனை வாங்குபவர்களுக்கு விற்பனை பதிவு பத்திரத்தின் ஒரு பகுதியாக இணைக்கப்பட வேண்டும். 5. ஒப்புதல் அளிக்கப்பட்ட மனைப்பிரிவு வரைபடத்தை எவ்வித மாறுதலும் விடுதலுமின்றி மனைப்பிரிவு நுழைவாயிலில் '6'x4' அளவிலான நிரந்தர தகவல் பலகை (BANNER) மூலம் பொதுமக்கள் பார்வைக்கு நிரந்தரமாக பிரசுரித்து வைக்கப்பட வேண்டும். 6. மனையின் ஊடே செல்லும் உயர்/குறைந்த அழுத்த மின்கம்பி (HT/LT Line) பாதையினை உத்தேச மனைப்பிரிவு சாலையின் போக்கில் மனுதாரர் தனது செந்த செலவில் மாற்றியமைக்கப்பட வேண்டும். 7. The Tamil Nadu Government in G.O.Ms.No.112 Housing and Urban Development Department Dated:22.06.2017 Have approved The Tamil Nadu Real Estate (Regulation & At 2016, The Promoter Has to Advertise, market, Book sell (or) offer For Sale (or) Invite Person To purchase in any Plot, Apartment (or) Building as The case may Be, in Any Real Estate Project (or) part of it only after Registering The Real Estate project with the Real Estate regulatory Authority.)		
ம.வ / மா.ந.ஊ.அ(த.மா)(SWP)எண்: 61/2023		
உதவி இயக்குநர் மாவட்ட நகர் ஊரமைப்பு அலுவலகம் தருமபுரி மாவட்டம்.		



பிரதீப






