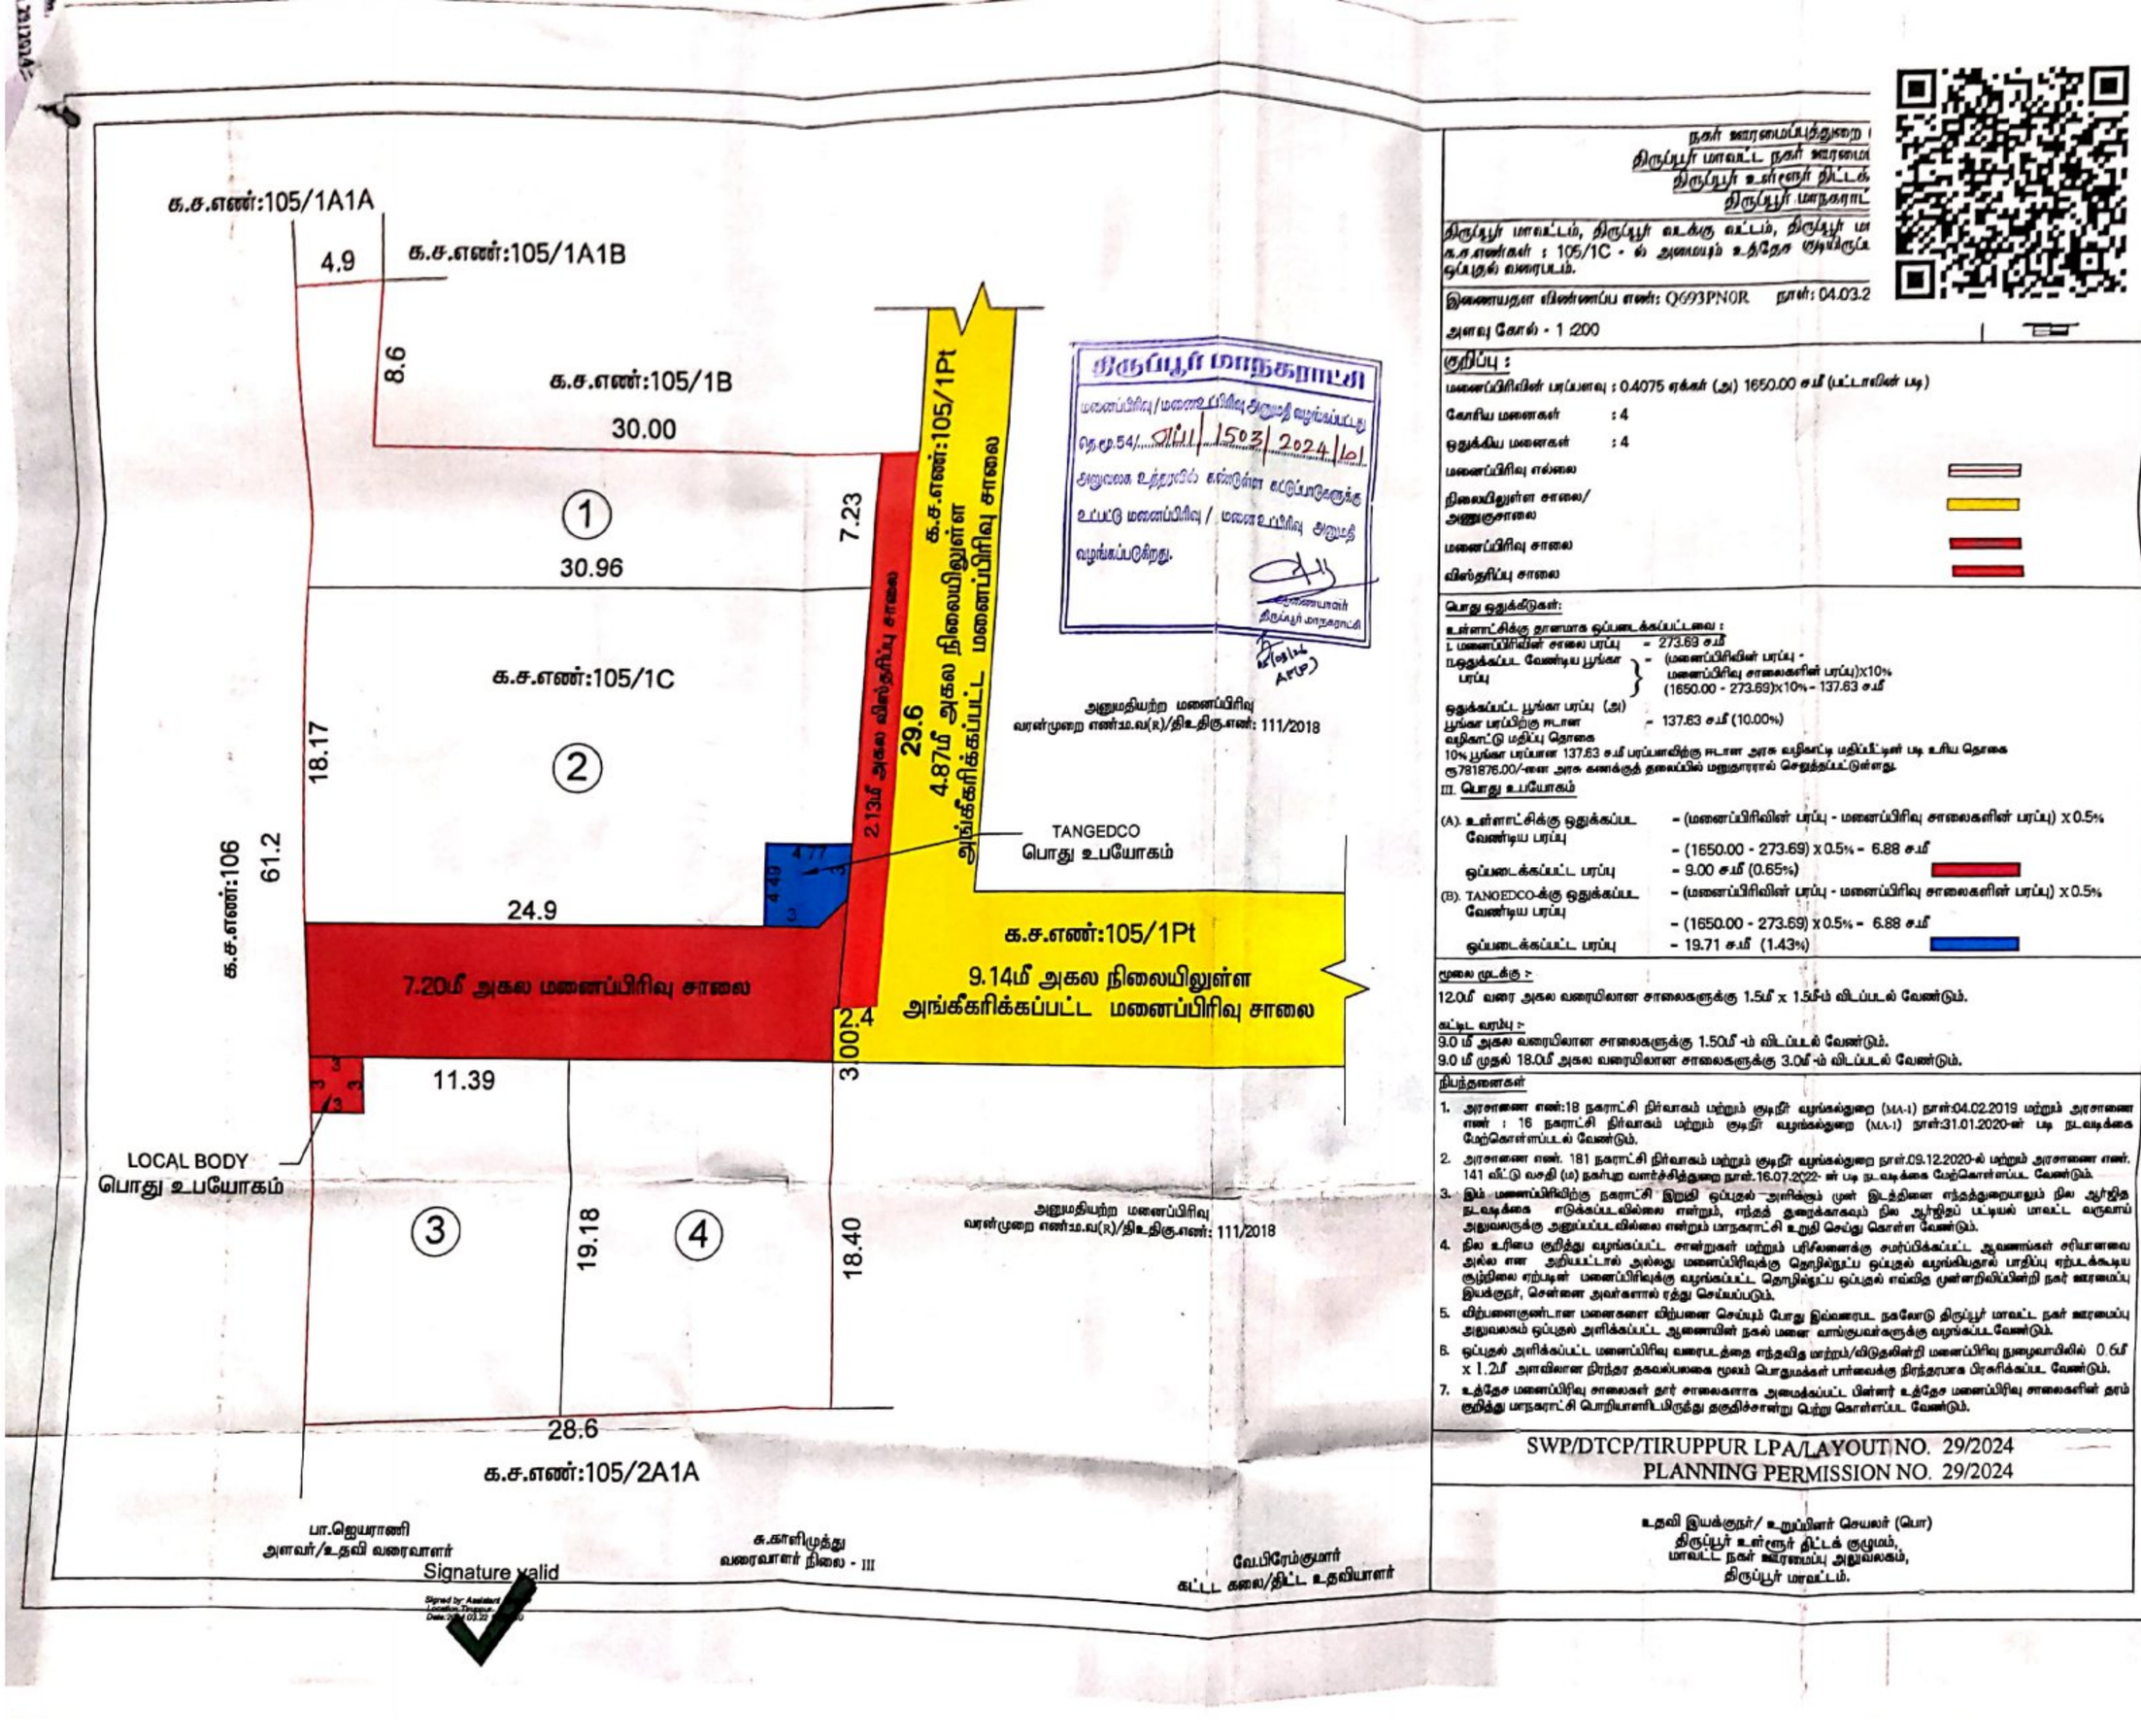


நகர் ஊரமைப்புத்துறை
திருப்பூர் மாவட்ட நகர் ஊரமை
திருப்பூர் உள்ளூர் திட்டக்
திருப்பூர் மாநகராட்

திருப்பூர் மாவட்டம், திருப்பூர் வடக்கு வட்டம், திருப்பூர் மா
க.ச.எண்கள் : 105/1C - ல் அமையும் உத்தேச குடியிருப்
ஒப்புதல் வரைபடம்.

இணையதள விண்ணப்ப எண்: Q693PN0R நாள்: 04.03.2

அளவு கோல் - 1 200

குறிப்பு :

மனைப்பிரிவின் பரப்பளவு : 0.4075 ஏக்கர் (அ) 1650.00 சமீ (பட்டாவின் படி)

கோரிய மனைகள் : 4

ஒதுக்கிய மனைகள் : 4

மனைப்பிரிவு எல்லை

நிலையிலுள்ள சாலை/ அணுகுசாலை

மனைப்பிரிவு சாலை

விஸ்தரிப்பு சாலை

பொது ஒதுக்கீடுகள்:

உள்ளாட்சிக்கு தானமாக ஒப்படைக்கப்பட்டவை :

ட மனைப்பிரிவின் சாலை பரப்பு = 273.69 சமீ

ஒதுக்கப்பட வேண்டிய பூங்கா பரப்பு = (மனைப்பிரிவின் பரப்பு - மனைப்பிரிவு சாலைகளின் பரப்பு)x10%
(1650.00 - 273.69)x10% - 137.63 சமீ

ஒதுக்கப்பட்ட பூங்கா பரப்பு (அ) = 137.63 சமீ (10.00%)

பூங்கா பரப்பிற்கு ஈடான வழிகாட்டு மதிப்பு தொகை
10% பூங்கா பரப்பான 137.63 சமீ பரப்பளவிற்கு ஈடான அரசு வழிகாட்டி மதிப்பீட்டின் படி உரிய தொகை ரூ781876.00/-னை அரசு கணக்குத் தலைப்பில் மனுதாரரால் செலுத்தப்பட்டுள்ளது.

III. பொது உபயோகம்

(A). உள்ளாட்சிக்கு ஒதுக்கப்பட வேண்டிய பரப்பு = (மனைப்பிரிவின் பரப்பு - மனைப்பிரிவு சாலைகளின் பரப்பு) x 0.5%
= (1650.00 - 273.69) x 0.5% - 6.88 சமீ

ஒப்படைக்கப்பட்ட பரப்பு = 9.00 சமீ (0.65%)

(B). TANGEDCO-க்கு ஒதுக்கப்பட வேண்டிய பரப்பு = (மனைப்பிரிவின் பரப்பு - மனைப்பிரிவு சாலைகளின் பரப்பு) x 0.5%
= (1650.00 - 273.69) x 0.5% - 6.88 சமீ

ஒப்படைக்கப்பட்ட பரப்பு = 19.71 சமீ (1.43%)

மூலை முடக்கு :-

12.0மீ வரை அகல வரையிலான சாலைகளுக்கு 1.5மீ x 1.5மீ-ம் விடப்படல் வேண்டும்.

கட்டிட வரம்பு :-

9.0 மீ அகல வரையிலான சாலைகளுக்கு 1.50மீ -ம் விடப்படல் வேண்டும்.
9.0 மீ முதல் 18.0மீ அகல வரையிலான சாலைகளுக்கு 3.0மீ -ம் விடப்படல் வேண்டும்.

நிபந்தனைகள்

1. அரசாணை எண்:18 நகராட்சி நிர்வாகம் மற்றும் குடிநீர் வழங்கல்துறை (MA-1) நாள்:04.02.2019 மற்றும் அரசாணை எண் : 16 நகராட்சி நிர்வாகம் மற்றும் குடிநீர் வழங்கல்துறை (MA-1) நாள்:31.01.2020-ன் படி நடவடிக்கை மேற்கொள்ளப்படல் வேண்டும்.
2. அரசாணை எண். 181 நகராட்சி நிர்வாகம் மற்றும் குடிநீர் வழங்கல்துறை நாள்.09.12.2020-ல் மற்றும் அரசாணை எண். 141 வீட்டு வசதி (ம) நகர்புற வளர்ச்சித்துறை நாள்.16.07.2022- ன் படி நடவடிக்கை மேற்கொள்ளப்பட வேண்டும்.
3. இம் மனைப்பிரிவிற்கு நகராட்சி இறுதி ஒப்புதல் அளிக்கும் முன் இடத்தினை எந்தத்துறையாலும் நில ஆரிஜித நடவடிக்கை எடுக்கப்படவில்லை எனினும், எந்தத் துறைக்காகவும் நில ஆரிஜிதப் படியல் மாவட்ட வருவாய் அலுவலருக்கு அனுப்பப்படவில்லை என்றும் மாநகராட்சி உறுதி செய்து கொள்ள வேண்டும்.
4. நில உரிமை குறித்து வழங்கப்பட்ட சான்றுகள் மற்றும் பரிசீலனைக்கு சமர்ப்பிக்கப்பட்ட ஆவணங்கள் சரியானவை அல்ல என தெரியவரும்பட்சத்தில் அல்லது மனைப்பிரிவுக்கு தொழில்நுட்ப ஒப்புதல் வழங்கியதால் பாதிப்பு ஏற்படக்கூடிய சூழ்நிலை ஏற்படின் மனைப்பிரிவுக்கு வழங்கப்பட்ட தொழில்நுட்ப ஒப்புதல் எவ்வித முன்னறிவிப்பின்றி நகர் ஊரமைப்பு இயக்குநர், சென்னை அவர்களால் ரத்து செய்யப்படும்.
5. விற்பனைகுண்டான மனைகளை விற்பனை செய்யும் போது இவ்வரைபட நகலோடு திருப்பூர் மாவட்ட நகர் ஊரமைப்பு அலுவலகம் ஒப்புதல் அளிக்கப்பட்ட ஆணையின் நகல் மனை வாங்குபவர்களுக்கு வழங்கப்படவேண்டும்.
6. ஒப்புதல் அளிக்கப்பட்ட மனைப்பிரிவு வரைபடத்தை எந்தவித மாற்றம்/விடுதலின்றி மனைப்பிரிவு நுழைவாயிலில் 0.6மீ x 1.2மீ அளவிலான நிரந்தர தகவல்பலகை மூலம் பொதுமக்கள் பார்வைக்கு நிரந்தரமாக பிரகரிக்கப்பட வேண்டும்.
7. உத்தேச மனைப்பிரிவு சாலைகள் தார் சாலைகளாக அமைக்கப்பட்ட பின்னர் உத்தேச மனைப்பிரிவு சாலைகளின் தரம் குறித்து மாநகராட்சி பொறியாளரிடமிருந்து தகுதிச்சான்று பெற்று கொள்ளப்பட வேண்டும்.

SWP/DTCP/TIRUPPUR LPA/LAYOUT NO. 29/2024
PLANNING PERMISSION NO. 29/2024

உதவி இயக்குநர்/ உறுப்பினர் செயலர் (பொ)
திருப்பூர் உள்ளூர் திட்டக் குழுமம்,
மாவட்ட நகர் ஊரமைப்பு அலுவலகம்,
திருப்பூர் மாவட்டம்.

பா.ஜெயராணி
அளவர்/உதவி வரைவாளர்

Signature valid
Signed by: Assistant
Location: Tiruppur
Date: 2024.03.22

சு.காளிமுத்து
வரைவாளர் நிலை - III

வே.பிரேம்குமார்
கட்டட கலை/திட்ட உதவியாளர்

Scanned with OKEN Scanner