உத்தரவு: நகர் ஊரமைப்பு உதவி இயக்குநர் விழுப்புரம் மாவட்டம் அவர்களின் மனைப்பிரிவு தீவனூர் கிராம சர்வே எண்கள், 153/5, 153/6, 153/7, 153/8A, 153/8B 153/9A 153/11A2-ல் 3.69 ஏக்கர் மனைப்பிரிவுகளில் 1 முதல் 93 வரையிலான மனைக்கு ஒப்புதல் அளித்தமைக்கேற்ப தீவனூர் ஊராட்சி தீர்மானம் எண்: 16 நாள்: 02/02/2024 படி மனைப்பிரிவு வரைபடத்தின் படி ஒப்புதல் அளித்து உத்தரவு வழங்கப்படுகிறது

தலைவர்
தீவனூர் ஊராட்சி
மயிலம் ஊராட்சி ஒன்றியம்
திண்டிவனம் வட்டம்

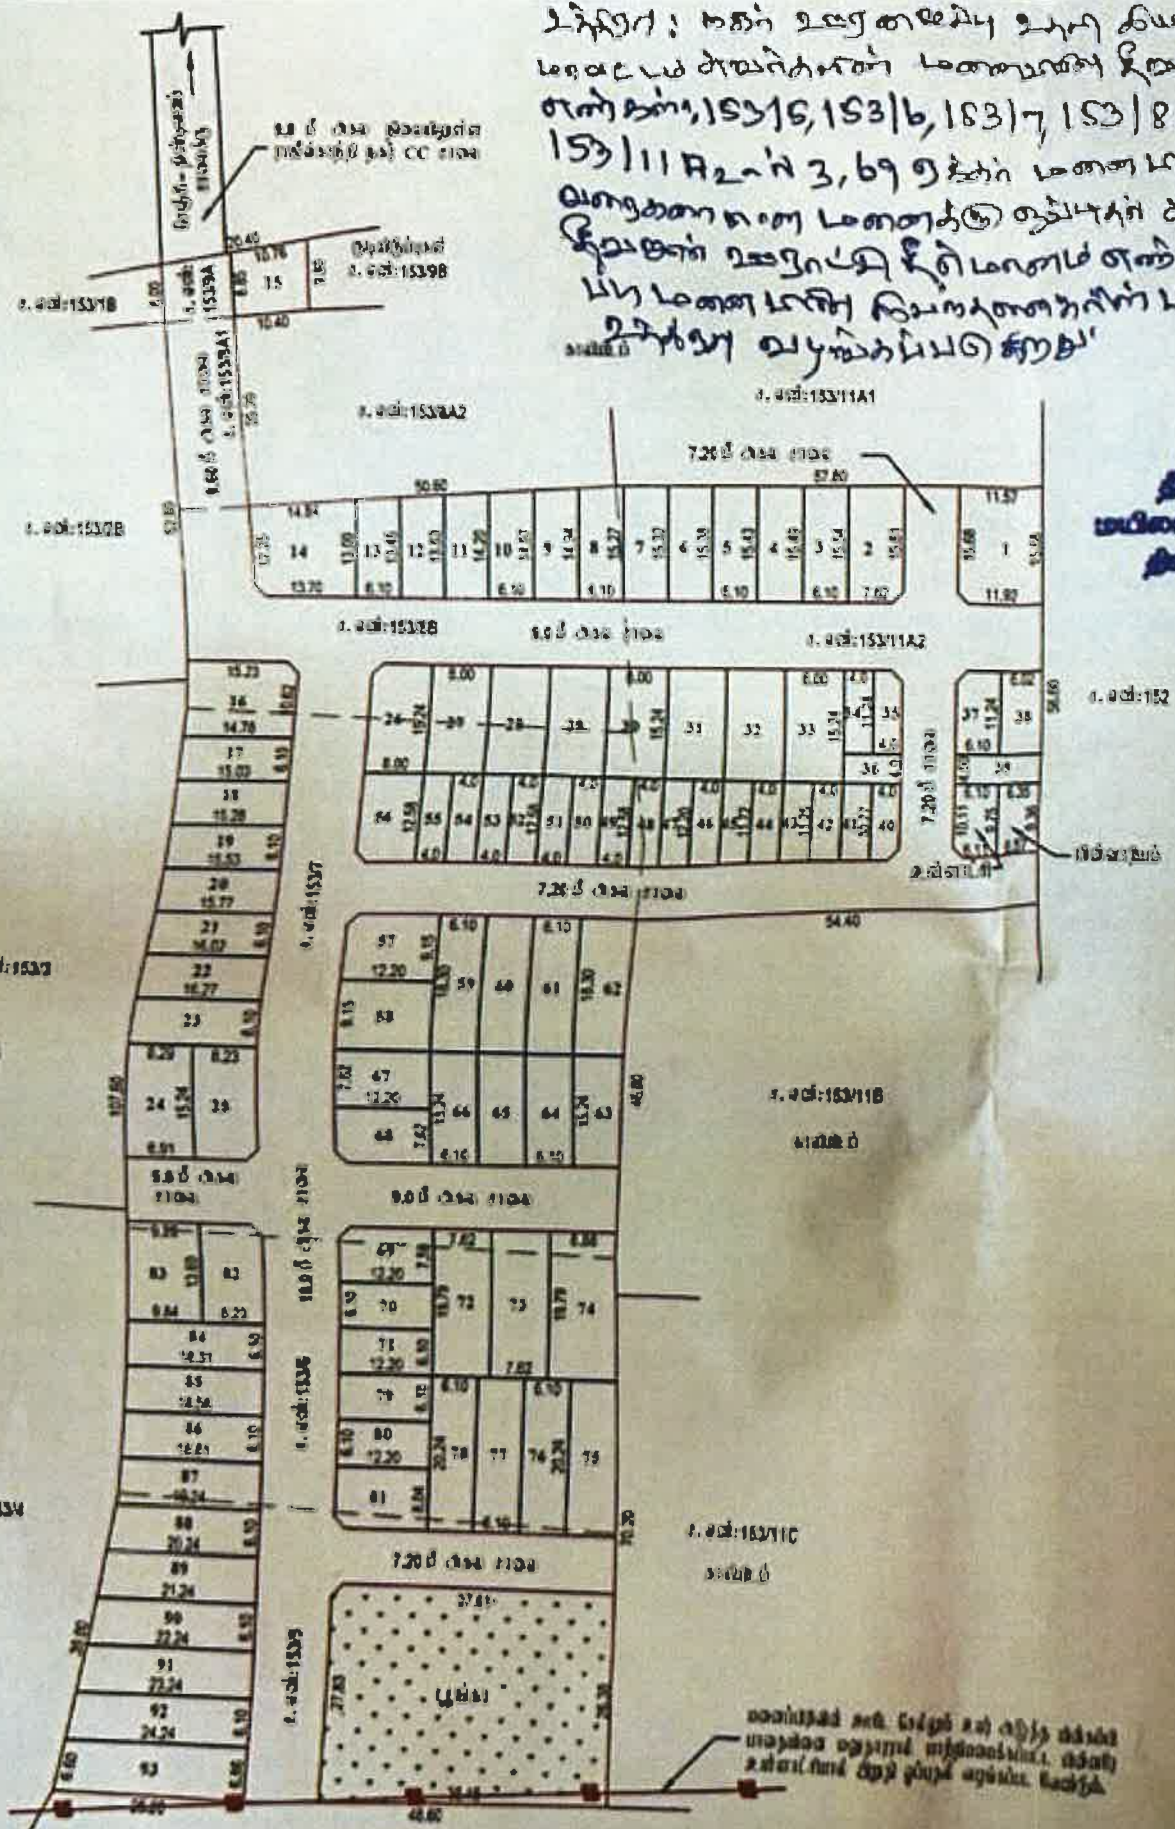

நகர் ஊரமைப்புத்துறை - விழுப்புரம் மாவட்டம்.

விழுப்புரம் மாவட்டம், திண்டிவனம் வட்டம், மயிலம் ஊராட்சி ஒன்றியம், தீவனூர் ஊராட்சி மற்றும் கிராமம், சர்வே எண்கள்: 153/5, 153/6, 153/7, 153/8A1, 153/8B, 153/9A, 153/11A2 -ல் அமையும் குடியிருப்பு மனைப்பிரிவிற்கான தொழில் நுட்ப ஒப்புதல் வரைபடம்.

கோப்பு எண்:14166/2023/TCP

அளவை: 1 அங்குலம் 66 அடி (1:800)

வ

குறிப்பு:

மனைப்பிரிவின் மொத்த பரப்பு : 3.685 ஏக்கர் (14,918 ச.மீ)

மொத்த மனைகள் : 93

(இதில் EWS மனைகள்: 34-55 = 1,075 ச.மீ - 10.57%)

மனைப்பிரிவு எல்லை ----------

நிலவிலுள்ள சாலை ----------

சாலை ஒதுக்கீடு

உள்ளாட்சிக்கு தானமாக ஒப்படைக்கப்பட்டவை

மனைப்பிரிவு சாலைகள் (ம) நிலைகுப்பகுதி: 4,753.22 ச.மீ ----------

உள்ளாட்சி : 59.44 ச.மீ (0.58%) ----------

மின் வாரியம் : 61.72 ச.மீ (0.60%) ----------

பூங்கா : 1,030 ச.மீ (10.13%) ----------

கட்டட வரிசை

7.20மீ முதல் 9.0 மீ சாலை வரை 1.5மீ விட்டு கட்டவும்.
9.0 மீட்டருக்கு மேல் 18.0 மீ சாலை வரை 3.0மீ விட்டு கட்டவும்.

மூலை திருப்பம்

12.0மீ சாலை வரை 1.5மீ x 1.5மீ விட்டு கட்டவும்.

நிபந்தனைகள்

1. [illegible]

2. [illegible] (ம) [illegible]

3. [illegible]

4. [illegible] 5' X 5' [illegible]

5. [illegible] எண்: 18 [illegible] (ம) [illegible] நாள்: 04. 02. 2019 -ல் [illegible] (ம) [illegible]

6. The Tamil Nadu Government in G.O.Ms.No: 112, housing and Urban Development Department dated: 22.6.2017 have approved the Tamil Nadu Real Estate (Regulation & Development) Act 2016. The promoter has to advertise, market, book, sell or offer for sale, or invite persons to purchase in any manner any plot, apartment or building, as the case may be, in any Real Estate Project or part of it only after registering the Real Estate Project with the Real Estate Regulatory Authority.

7. [illegible]

8. [illegible] (EWS) [illegible]

9. [illegible]

இணையதள விண்ணப்ப எண்:NYUTZWVO

ம.வ/ந.ஊ.உ.இ (வி.ம) எண்: 193/2023 (இணையதள ஒப்புதல்)

Signature valid

Signed by: Assistant
Location: Viluppuram
Date: 2

நிலை - III

அனுமதி/உதவி வரைவாளர்)

நிலஅளவையாளர்/வரைவாளர் நிலை - II

உதவி இயக்குநர்
மாவட்ட நகர் ஊரமைப்பு அலுவலகம்
விழுப்புரம் மாவட்டம்