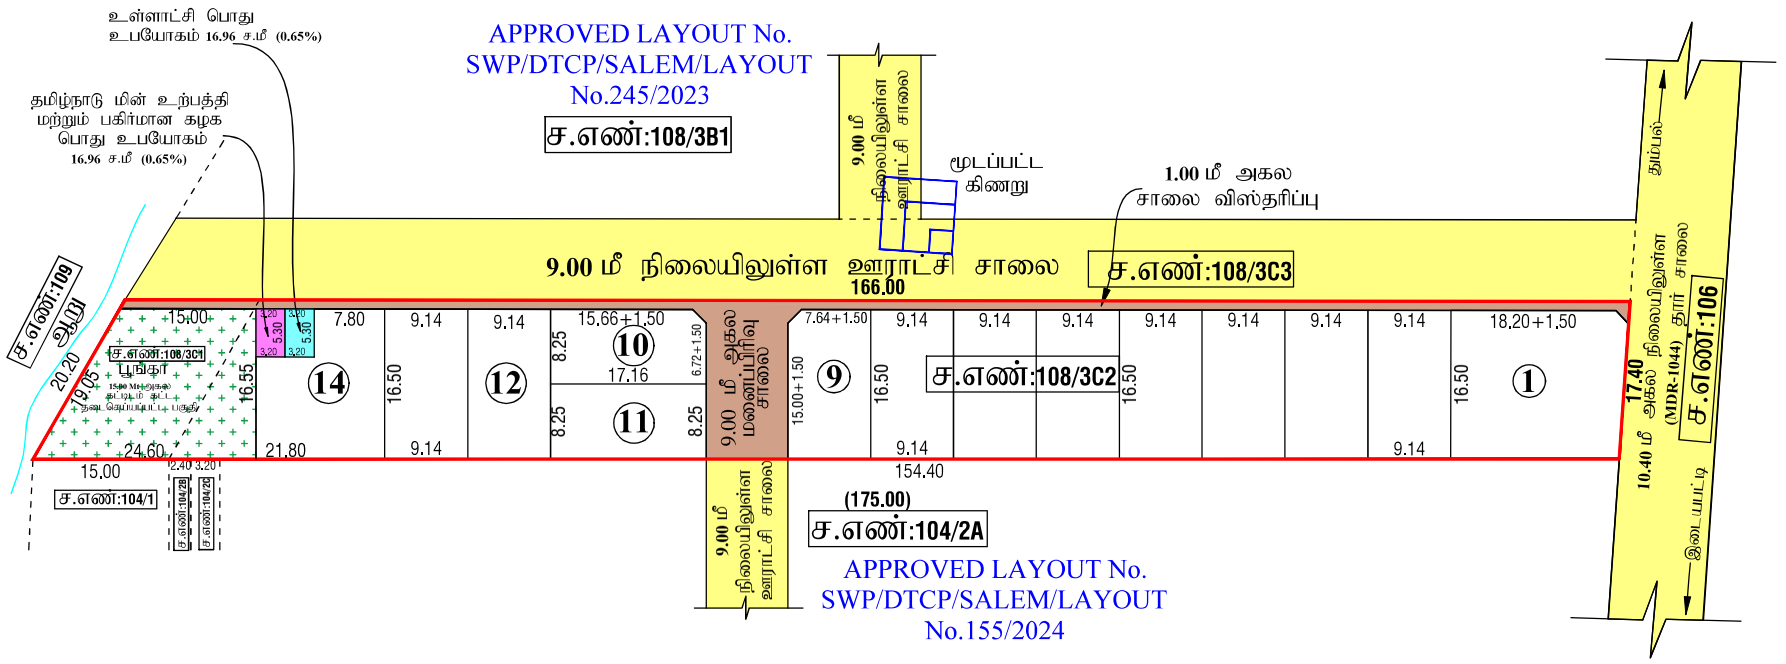

உள்ளாட்சி பொது உபயோகம் 16.96 ச.மீ (0.65%)
தமிழ்நாடு மின் உற்பத்தி மற்றும் பகிர்மான கழக பொது உபயோகம் 16.96 ச.மீ (0.65%)
APPROVED LAYOUT No. SWP/DTCP/SALEM/LAYOUT No.245/2023
ச.எண்:108/3B1
9.00 மீ நிலையிலுள்ள ஊராட்சி சாலை
மூடப்பட்ட கிணறு
1.00 மீ அகல சாலை விஸ்தரிப்பு
9.00 மீ நிலையிலுள்ள ஊராட்சி சாலை
ச.எண்:109
ஆறு
20.20
ச.எண்:108/3C1
பூங்கா
1500 Meters
தமிழ்நாடு மின் உற்பத்தி மற்றும் பகிர்மான கழக பொது உபயோகம்
16.55
14
7.80
16.50
21.80
9.14
12
9.14
8.25
15.66+1.50
10
17.16
11
8.25
6.72+1.50
9.00 மீ அகல மனைப்பிரிவு சாலை
15.00+1.50
9
16.50
7.64+1.50
9.14
154.40
ச.எண்:108/3C2
9.14
16.50
1
18.20+1.50
16.50
9.14
9.14
9.14