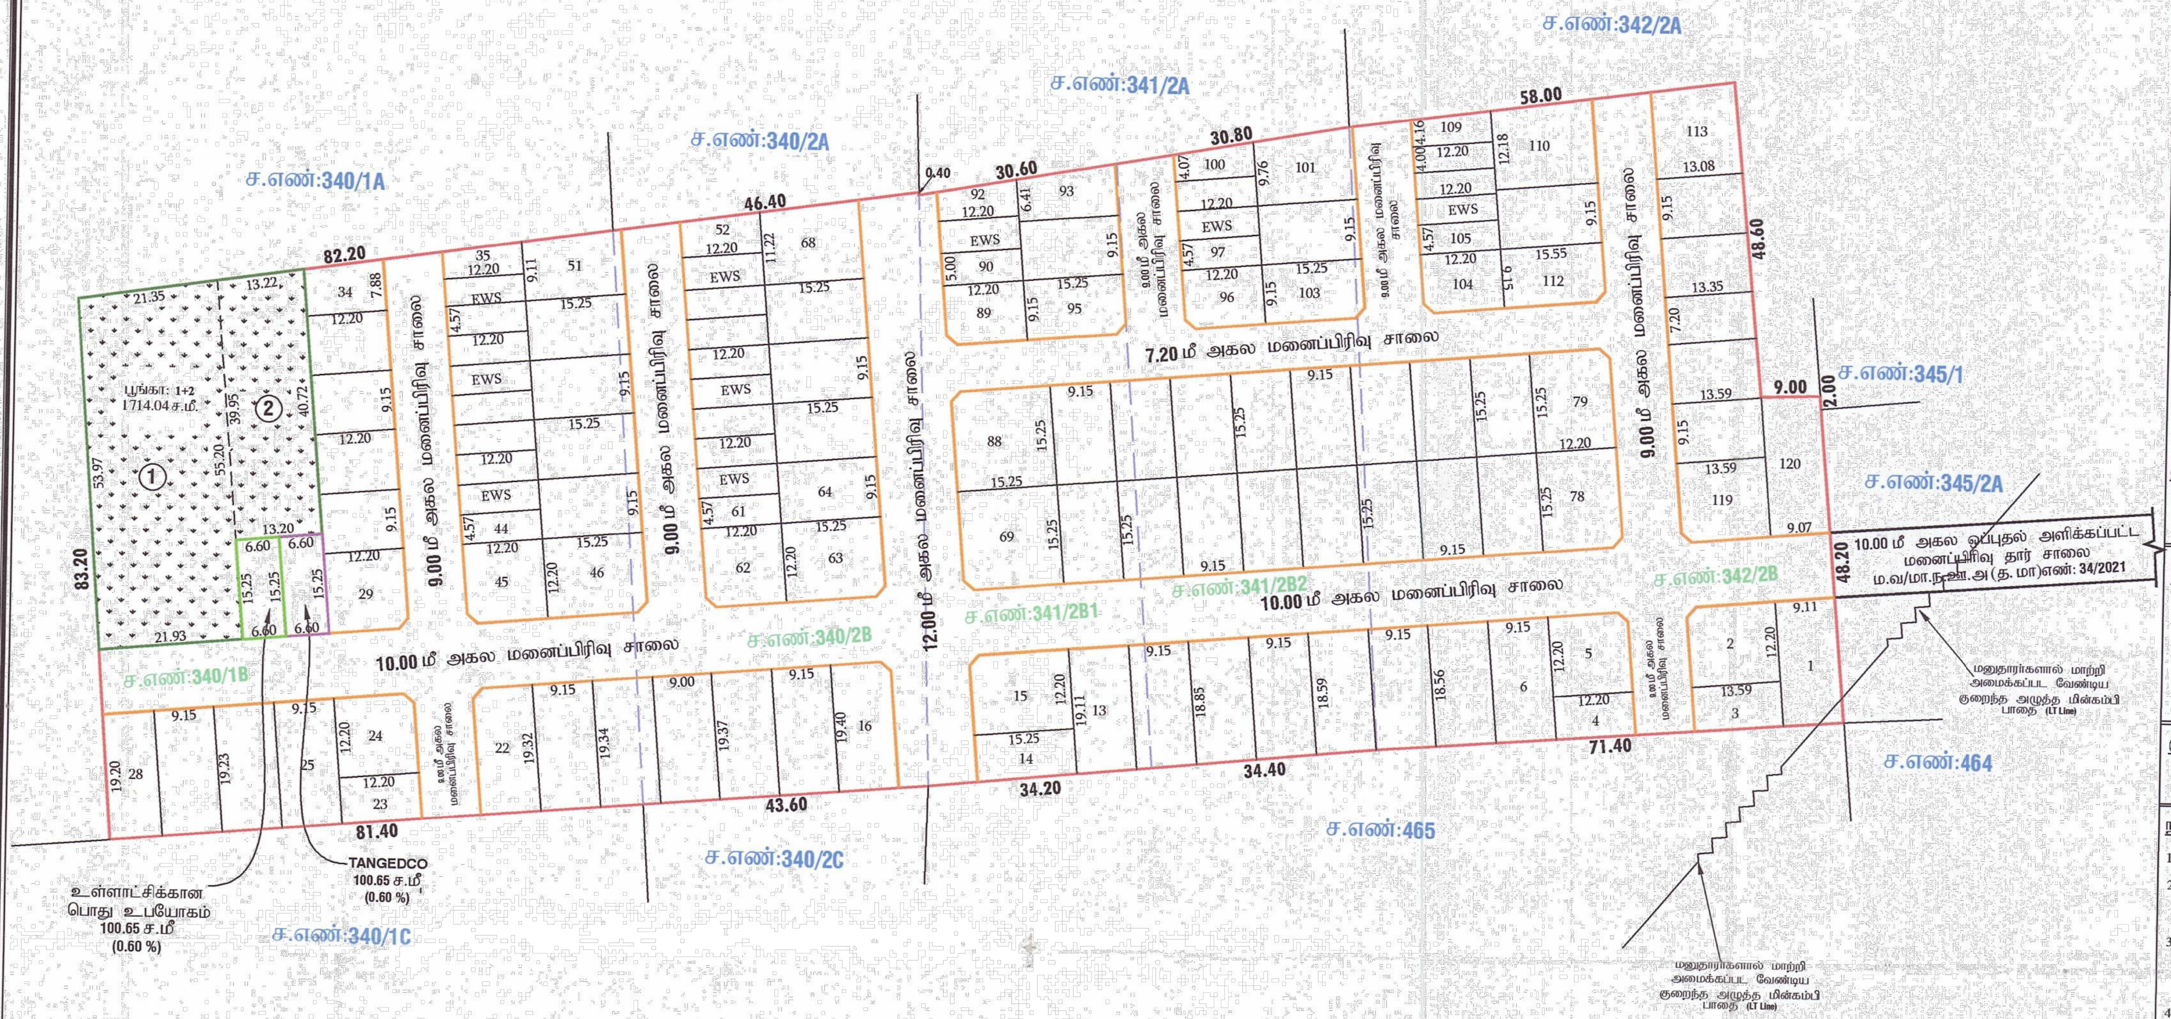
ச.எண்:340/1A
ச.எண்:340/2A
ச.எண்:341/2A
ச.எண்:342/2A
ச.எண்:345/1
ச.எண்:345/2A
ச.எண்:340/1B
ச.எண்:340/2B
ச.எண்:341/2B1
ச.எண்:341/2B2
ச.எண்:342/2B
ச.எண்:340/2C
ச.எண்:340/1C
ச.எண்:465
ச.எண்:464
82.20
46.40
30.60
30.80
58.00
48.60
9.00
2.00
48.20
71.40
34.20
43.60
81.40
83.20
0.40
பூங்கா: 1+2
1714.04 ச.மீ.
①
②
21.35
13.22
53.97
55.20
39.95
40.72
13.20
21.93
6.60
15.25
EWS
9.00 மீ அகல மனைப்பிரிவு சாலை
12.00 மீ அகல மனைப்பிரிவு சாலை
7.20 மீ அகல மனைப்பிரிவு சாலை
10.00 மீ அகல மனைப்பிரிவு சாலை
9.00 மீ அகல மனைப்பிரிவு சாலை
10.00 மீ அகல ஒப்புதல் அளிக்கப்பட்ட மனைப்பிரிவு தார் சாலை ம.வ/மா.ந.ஊ.அ (த. மா)எண்: 34/2021
மனுதாரர்களால் மாற்றி அமைக்கப்பட வேண்டிய குறைந்த அழுத்த மின்கம்பி பாதை (LT Line)
மனுதாரர்களால் மாற்றி அமைக்கப்பட வேண்டிய குறைந்த அழுத்த மின்கம்பி பாதை (LT Line)
உள்ளாட்சிக்கான பொது உபயோகம் 100.65 ச.மீ (0.60 %)
TANGEDCO 100.65 ச.மீ (0.60 %)

செல்லியம்பட்டி ஊராட்சி

05/04/2023 செல்லியம்பட்டி

341/1B2B, 341/2B1, 2B2 மற்றும் 342/2B

சென்னை கேசவன்

2FN25HMV 05/04/2023

Document certified by
Purushothaman Gnanasekaran.
Signed by: Assistant Director
Location:Dharmapuri
Date:2023.04.05 11:11:32

மாவட்ட நகர் ஊரமைப்பு அலுவலகம்
தருமபுரி மாவட்டம்

தருமபுரி மாவட்டம், பாலக்கோடு வட்டம் / பாலக்கோடு ஊராட்சி ஒன்றியம், செல்லியம்பட்டி ஊராட்சி மற்றும் கிராமம், ச.எண்கள்: **340/1B, 2B, 341/2B1, 2B2** மற்றும் **342/2B** ஆகியவற்றில் அமையும் குடியிருப்பு மனைப்பிரிவிற்கான தொழில்நுட்ப ஒப்புதல் வரைபடம்.

அளவு : 1 செ.மீ : 8 மீ (அளவுகள் மீட்டரில்)

இணையதள விண்ணப்ப எண் :2FN25HMV

வ

குறிப்பு:

மனைப்பிரிவின் பரப்பு	: 2.35.75 ஹெக்டேர் (அ) 23575.00 ச.மீ
மனைப்பிரிவின் சாலை பரப்பு	: 6878.52 ச.மீ
ஒதுக்கிய மனைகள்	: **120** (மனை எண்கள் 35-44, 52-61, 90-92, 97-100, 105-109 ஆகிய **32** மனைகள் நலிவடைந்த பிரிவிற்கான (**EWS PLOTS**) மனைகள் **- 1794.00 ச.மீ - (10.74%)**
மனைப்பிரிவின் எல்லை	: 🟥
நிலையிலுள்ள சாலை	: ⬛

பொது ஒதுக்கீடு :

மனைப்பிரிவின் பரப்பு	: 23575.00 ச.மீ
மனைப்பிரிவு சாலைகளின் பரப்பு	: 6878.52 ச.மீ
மீதமுள்ள மனைப்பிரிவின் பரப்பு (சாலை பரப்பு நீங்கலாக)	: 16696.48 ச.மீ
ஒதுக்கப்படவேண்டிய பூங்கா பரப்பு	: 1669.65 ச.மீ (10.00 %)
ஒதுக்கப்பட்ட பூங்கா பரப்பு	: 1714.04 ச.மீ (10.26 %)

உள்ளாட்சிக்கு தானமாக ஒப்படைக்கப்பட்டது:

மனைப்பிரிவு சாலைகளின் பரப்பு	: 6878.52 ச.மீ	🟧
பூங்கா பரப்பு	: 1714.04 ச.மீ (10.26 %)	🟩
பொது உபயோகம்	: 100.65 ச.மீ (0.60 %)	🟩

தமிழ்நாடு மின் உற்பத்தி மற்றும் பகிர்மான கழகத்திற்கு தானமாக ஒப்படைக்கப்பட்டது:

பொது உபயோகம்.	: 100.65 ச.மீ (0.60 %)	🟪

கட்டிட வரம்பு :

9.00 மீ அகல சாலைகள் வரை 1.50 மீ விடப்படல் வேண்டும்.

9.00 மீ க்குமேல் 18.00 மீ வரை அகலமுள்ள சாலைகளுக்கு 3.00 மீ விடப்படல் வேண்டும்.

EWS மனைகளுக்கு முன்பக்க திறவிடம் 1.00 மீ விடப்படல் வேண்டும்.

மூலை முடக்கு :

12.00 மீ அகல சாலைகள் வரை 1.50 x 1.50 மீ விடப்படல் வேண்டும்.

நிபந்தனைகள்:

1. அரசாணை எண். 181 வீட்டு வசதி மற்றும் நகர்புறவளர்ச்சித் துறை நாள்: 09.12.2020-ன் படி நடவடிக்கை மேற்கொள்ளப்பட வேண்டும்.
2. இம்மனைப்பிரிவிற்கு உள்ளாட்சி இறுதி ஒப்புதல் அளிக்கும் முன் இடத்தினை எந்தத்துறையாலும் நில ஆர்ஜித நடவடிக்கை மேற்க்கொள்ளப்படவில்லை என்றும், எந்த துறைக்காகவும் நில ஆர்ஜிதப்பட்டியல் மாவட்ட வருவாய் அலுவலருக்கு அனுப்பப்பட வில்லை என்றும், செல்லியம்பட்டி ஊராட்சி மன்ற தலைவர் அவர்களால் உறுதி செய்துகொள்ளப்பட வேண்டும்.
3. நில உரிமம் குறித்து வழங்கப்பட்ட சான்றுகள் மற்றும் பரிசீலனைக்கு சமர்ப்பிக்கப்பட்ட ஆவணங்கள் சரியானவையல்ல என்று அறியப்பட்டாலோ அல்லது மனைப்பிரிவுக்கு தொழில்நுட்ப ஒப்புதல் வழங்கியதால் பாதிப்பு ஏற்படக்கூடிய சூழ்நிலை ஏற்படின் மனைப்பிரிவுக்கு வழங்கப்பட்ட தொழில்நுட்ப ஒப்புதல் எவ்வித முன்னறிவிப்பும் இன்றி நகர் ஊரமைப்பு ஆணையர் சென்னை அவர்களால் ரத்து செய்யப்படும்.
4. விற்பனைக்குண்டான மனைகளை விற்பனை செய்யும் போது இவ்வாணையின் நகலோடு நகர் ஊரமைப்புத்துறையில் ஒப்புதல் அளிக்கப்பட்ட வரைபட நகல் மனை வாங்குபவர்களுக்கு கட்டாயம் வழங்கப்பட வேண்டும்.
5. ஒப்புதல் அளிக்கப்பட்ட மனைப்பிரிவு வரைபடத்தை எந்த வித மாற்றம் விடுதலின்றி மனைப்பரிவு நுழைவாயிலில் 6'x 4' அளவிலான நிரந்தர தகவல் பலகை மூலம் பொதுமக்கள் பார்வைக்கு நிரந்தரமாக பிரசுரிக்கப்பட வேண்டும்.
6. நகர் ஊரமைப்பு துறை சட்டபூர்வமாக தொழில்நுட்ப அனுமதி அளிப்பதின் மூலம் விண்ணப்பதாரரின் பேரில் உள்ள நில உரிமையை உறுதிப்படுத்தவில்லை தொழில்நுட்ப அனுமதி அளிப்பதற்கு முன்பு விண்ணப்பதாரரின் விண்ணப்பத்துடன் சமர்ப்பித்த ஆவணங்களில் (கிரையப்பத்திரம், குத்தகை பத்திரம், பட்டா, தானப்பத்திரம், பொது அதிகார பத்திரம், மேலும் பல) விண்ணப்பதாரர் வளர்ச்சி செய்ய உரிமையுள்ளதா என்று மட்டுமே சரிபார்க்கபடுகிறது. அதன் மூலம் முதற்கட்டமாக விண்ணப்பதாரருக்கு வளர்ச்சி செய்ய உரிமை உள்ளதா என்று பார்க்கபடுகிறது.
7. நலிவடைந்த பிரிவினர்க்கான மனைகளை (**EWS**) (மனை எண்கள் 35-44, 52-61, 90-92, 97-100, 105-109 ஆகிய **32** மனைகள்) ஒப்புதல் வழங்கிய நாளிலிருந்து மூன்று வருடங்களுக்கு மனை ஒருங்கிணைப்பு செய்யக்கூடாது.
8. மனையின் ஊடே செல்லும் உயர்/குறைந்த அழுத்த மின்கம்பி பாதையினை (Ht/Lt Line) மனுதாரர்கள் தனது சொந்த செலவில் மாற்றியமைக்கப்பட வேண்டும்.
9. The Tamil Nadu Government In G.O.Ms.No.112, Housing And Urban Development Department Dated:22.06.2017 Have Approved The Tamil Nadu Real Estate (Regulation & At 2016, The Promoter Has To Advertise, Market, Book Sell (or) Offer For Sale (or) Invite Persons To Purchase In Any Manner Any Plot, Apartment (or) Building as The case May Be, In Any Real Estate Project (or) Part Of It Only After Registering The real Estate Project With The Real Estate Regulatory Authority. "

ம.வ / மா. ந. ஊ. அ (த. மா) (SWP) எண்:31/2023

உதவி இயக்குநர்
மாவட்ட நகர் ஊரமைப்பு அலுவலகம்
தருமபுரி மாவட்டம்.