மாமல்லபுரம் உள்ளூர் திட்டக்குழுமம்
திருப்போரூர் ஊராட்சி ஒன்றிய
தையூர் ஊராட்சி

மனைப்பிரிவு வரைபடம்

மனைப்பிரிவு

மாவட்டம் : செங்கல்பட்டு
வட்டம் : திருப்போரூர்
உள்ளாட்சி : தையூர்
கிராமம் : தையூர்-ஆ
நில அளவை எண்கள் : 1095/2,1096,1097/1A,1097/1B,1097/2,1098/1A,1098/1B,1098/2A,1098/2B,1098/2C,1099/1A1, 1099/1A2,1099/1B,1099/1C,1203/1A,1209/1,1209/2A,1209/2B,1209/2C,1209/2D,1209/2E,1210/1,1210/2-ல் அமையும் குடியிருப்பு மனைப்பிரிவுக்கான தொழில்நுட்ப ஒப்புதல் வரைபடம்

அளவு : 1 : 800
குறிப்பு : திட்டப்பகுதி
கோப்பு எண் : R2ERTT2Q/2024/TCP

மனைப்பிரிவு இடத்தின் பரப்பு = 32660.00 ச.மீ (8.06 ஏக்கர்)
கோரிய மனைகள் = 190
ஒதுக்கிய மனைகள் = 183, மனுதாரர் உபயோகங்கள்
EWS மனைகளின் மனைகள் மற்றும் பரப்பு = 2495.00 ச.மீ.(10.34%) மனை எண்கள்-21-31,124-135,154-164,166-169,180,181
மனைப்பிரிவு இடத்தின் எல்லை
நிலையில் உள்ள சாலை
பொது ஒதுக்கீடுகள்: (பூங்கா , உள்ளாட்சி (ம) TANGEDCO-க்கு தானபத்திரம் எண்:9682/2024 நாள்: 08.05.2024 மூலம் உள்ளாட்சிக்கு ஒப்படைப்பு செய்யப்பட்டுள்ளது)
உத்தேச மனைப்பிரிவு சாலையின் பரப்பு - 8539.00 ச.மீ
பூங்கா பரப்பு - 2606.00 ச.மீ (10.80%)
பொது உபயோகம் - 1 (LOCAL BODY) - 122.09 ச.மீ (0.50%) } 269.03 ச.மீ (1.10%)
பொது உபயோகம் - 2 (TANGEDCO) - 146.94 ச.மீ (0.60%)
கட்டிட வரம்பு : 7.20மீ அகல முதல் 9.0மீ சாலை வரை - 1.5மீ
9.00மீ அகல முதல் 12.0மீ சாலை வரை - 3.0மீ
மூலைமுடக்கு : 7.2மீ அகல முதல் 10.0மீ அகல சாலை வரை - 1.5மீ x 1.5மீ

நிபந்தனைகள்:-

1. இம்மனைப்பிரிவுக்கு ஊராட்சி தலைவர் இறுதி ஒப்புதல் வழங்கும் முன் இடம் எந்த துறைக்காகவும் நில ஆர்ஜிதம் செய்யப்படவில்லை என்றும், எந்த துறைக்காகவும் நில ஆர்ஜிதப்பட்டியல் மாவட்ட வருவாய்த்துறை அலுவலருக்கு அனுப்பப்படவில்லை என்றும் உறுதி செய்து கொள்ள வேண்டும்.

2. அரசாணை நிலை எண்.18, நகராட்சி நிர்வாகம் (ம) குடிநீர் வழங்கல் துறை நாள்:04.02.2019-ன்படி பூங்கா, சாலை ஒதுக்கீடுகள் (ம) பொது உபயோக பகுதியினை உள்ளாட்சியே தானமாக பெற்றுக்கொண்டு பராமரிக்க வேண்டும் என்றும், நில உரிமம் குறித்து உள்ளாட்சியே முழுப்பொறுப்பு என்றும் தெரிவிக்கப்படுகிறது.

3. சாலை அமைப்பு வரைபடத்தில் குறிப்பிடப்பட்டுள்ள மின்வாரியத்திற்காக (TANGEDCO) ஒதுக்கப்பட்டுள்ள இடத்தினை மின்வாரிய (TANGEDCO) பயன்பாட்டிற்காக இடத்தின் அளவுகள், பரப்பளவு ஆகிய விவரங்களுடன் குறிப்பிட்டு தானமாக தானப்பத்திரம் மூலம் மின்வாரியத்திற்கு ஒப்படைக்கப்பட வேண்டும்.

4. நில உரிமம் குறித்து வழங்கப்பட்ட சான்றுகள் (ம) பரிசீலனைக்கு சமர்ப்பிக்கப்பட்ட ஆவணங்கள் சரியானவையல்ல என அறியப்பட்டால் (அ) மனைப்பிரிவிற்கு தொழில் நுட்ப ஒப்புதல் வழங்கியதால் பாதிப்பு ஏற்படக்கூடிய சூழ்நிலை ஏற்படின் இம்மனைப்பிரிவிற்கு வழங்கப்பட்ட தொழில் நுட்ப ஒப்புதல் எவ்வித முன்னறிவிப்பின்றி நகர் ஊரமைப்பு இயக்குநர் அவர்களால் ரத்து செய்யப்படும்.

5. இவ்வலுவலகத்தால் தொழில் நுட்ப ஒப்புதல் அளிக்கப்படும் மனைப்பிரிவு மனைகள் வாங்கும் ஒவ்வொரு மனுதாருக்கும் ஒப்புதல் அளிக்கப்பட்ட மனைப்பிரிவு வரைபட நகல் வழங்கப்பட வேண்டும்.

6. இவ்வலுவலகத்தால் தொழில் நுட்ப ஒப்புதல் அளிக்கப்படும் மனைப்பிரிவு வரைபடத்தினை பொதுமக்கள் பார்வைக்காக சம்மந்தப்பட்ட இடத்தில் 60" x 40" என்ற அளவுக்கு குறையாமல் காங்கிட் பலகையில் வரைந்து வைக்கப்பட வேண்டும்.

7. The Local body should issue final approval only after obtaining certificate of confirmation from the union engineer/BDO that the roads actually laid to the standards of the local body.

8. மனைப்பிரிவில் அமையும் ஒப்படைப்பு செய்யப்பட்ட சாலைகளை தடை செய்யாமல் புழக்க சாலைகளாக நிலை நிறுத்தப்பட வேண்டும்.

9. அ.அரசாணை (நிலை) எண்:18,வீட்டு வசதி மற்றும் நகர்புற வளர்ச்சித்துறை UD4(1) நாள்:09.12.2020 மற்றும் அரசாணை (நிலை) எண்:18 நகராட்சி நிர்வாகம் மற்றும் குடிநீர் வழங்கல் துறை நாள்:04.02.2019.மற்றும் அரசாணை (நிலை) எண்:16 ல் மாநகராட்சி / நகராட்சி பகுதி எனில்:"Collecting the necessary fees including the charges for providing amenities like roads, storm water drains and street lights from the applicants" After collecting the necessary fees the final layout sketch, permit of planning authority along with approval of Local Body shall be issued to the applicant(s) directly.


B.மாநகராட்சி / நகராட்சி தவிலாத பகுதிகளில் Shall collect the necessary fees and issue the final layout sketch, permit of planning authority along with the permit of local body to the applicant(s) directly, only after ensuring that the applicant lays tar roads, provide other amenilites like storm water drains, water supply fecilities by constructing required OHT, provide necessary street lights etc., as per the standards specified by the local body".

<u>கிறப்பு நிபந்தனைகள்:-</u>

நகர் ஊரமைப்புத்துறை சட்ட பூர்வமாக தொழில் நுட்ப அனுமதி (அ) திட்ட அனுமதி அளிப்பதன் மூலம் விண்ணப்பதாரரின் மேல் உள்ள நில உரிமையை உறுதிபடுத்தவில்லை தொழில் நுட்ப அனுமதி (அ) திட்ட அனுமதி அளிப்பதற்கு (முன்பு விண்ணப்பதாரரின் விண்ணப்பத்துடன் சமர்ப்பித்த ஆவணங்களில் (கிரையப்பத்திரம், குத்தகை பத்திரம், பட்டா, தானப்பத்திரம் பொது அதிகார பத்திரம் மேலும் பல) விண்ணப்பதாரர் வளர்ச்சி செய்ய உரிமை உள்ளதா என்று பார்க்கப்படுகிறது.

சொத்தினை வாங்க விரும்பும் எந்த நபரும் விண்ணப்பதாரருக்கு சொத்தின் மீது உள்ள உரிமையை தனியாக உறுதிபடுத்திக்கொள்ள வேண்டும். மேலும் அதன் மேல் வேறு யாரேனும் தனிநபர் உரிமை கோரினால் அவர்கள் பொருத்தமான தகுதிபுள்ள நீதிமன்றத்தின் முன் தீர்த்துக் கொள்ளலாம். இதனை முழுவு செய்ய நகர் ஊரமைப்புத்துறை பொருந்தமான அமைப்பு அல்ல.

கிராம வரைபடத்தில் காண்பிக்கபட்டுள்ள கால்வாய் மழை நீர் தேங்கா வண்ணம் தகுந்த மழை நீர் வடிகால்கள் அமைத்து மழை நீர் வடிகால்களில் சேரும் வண்ணம் மனுதாரர் சொந்த செலவில் அமைத்திட வேண்டும்.

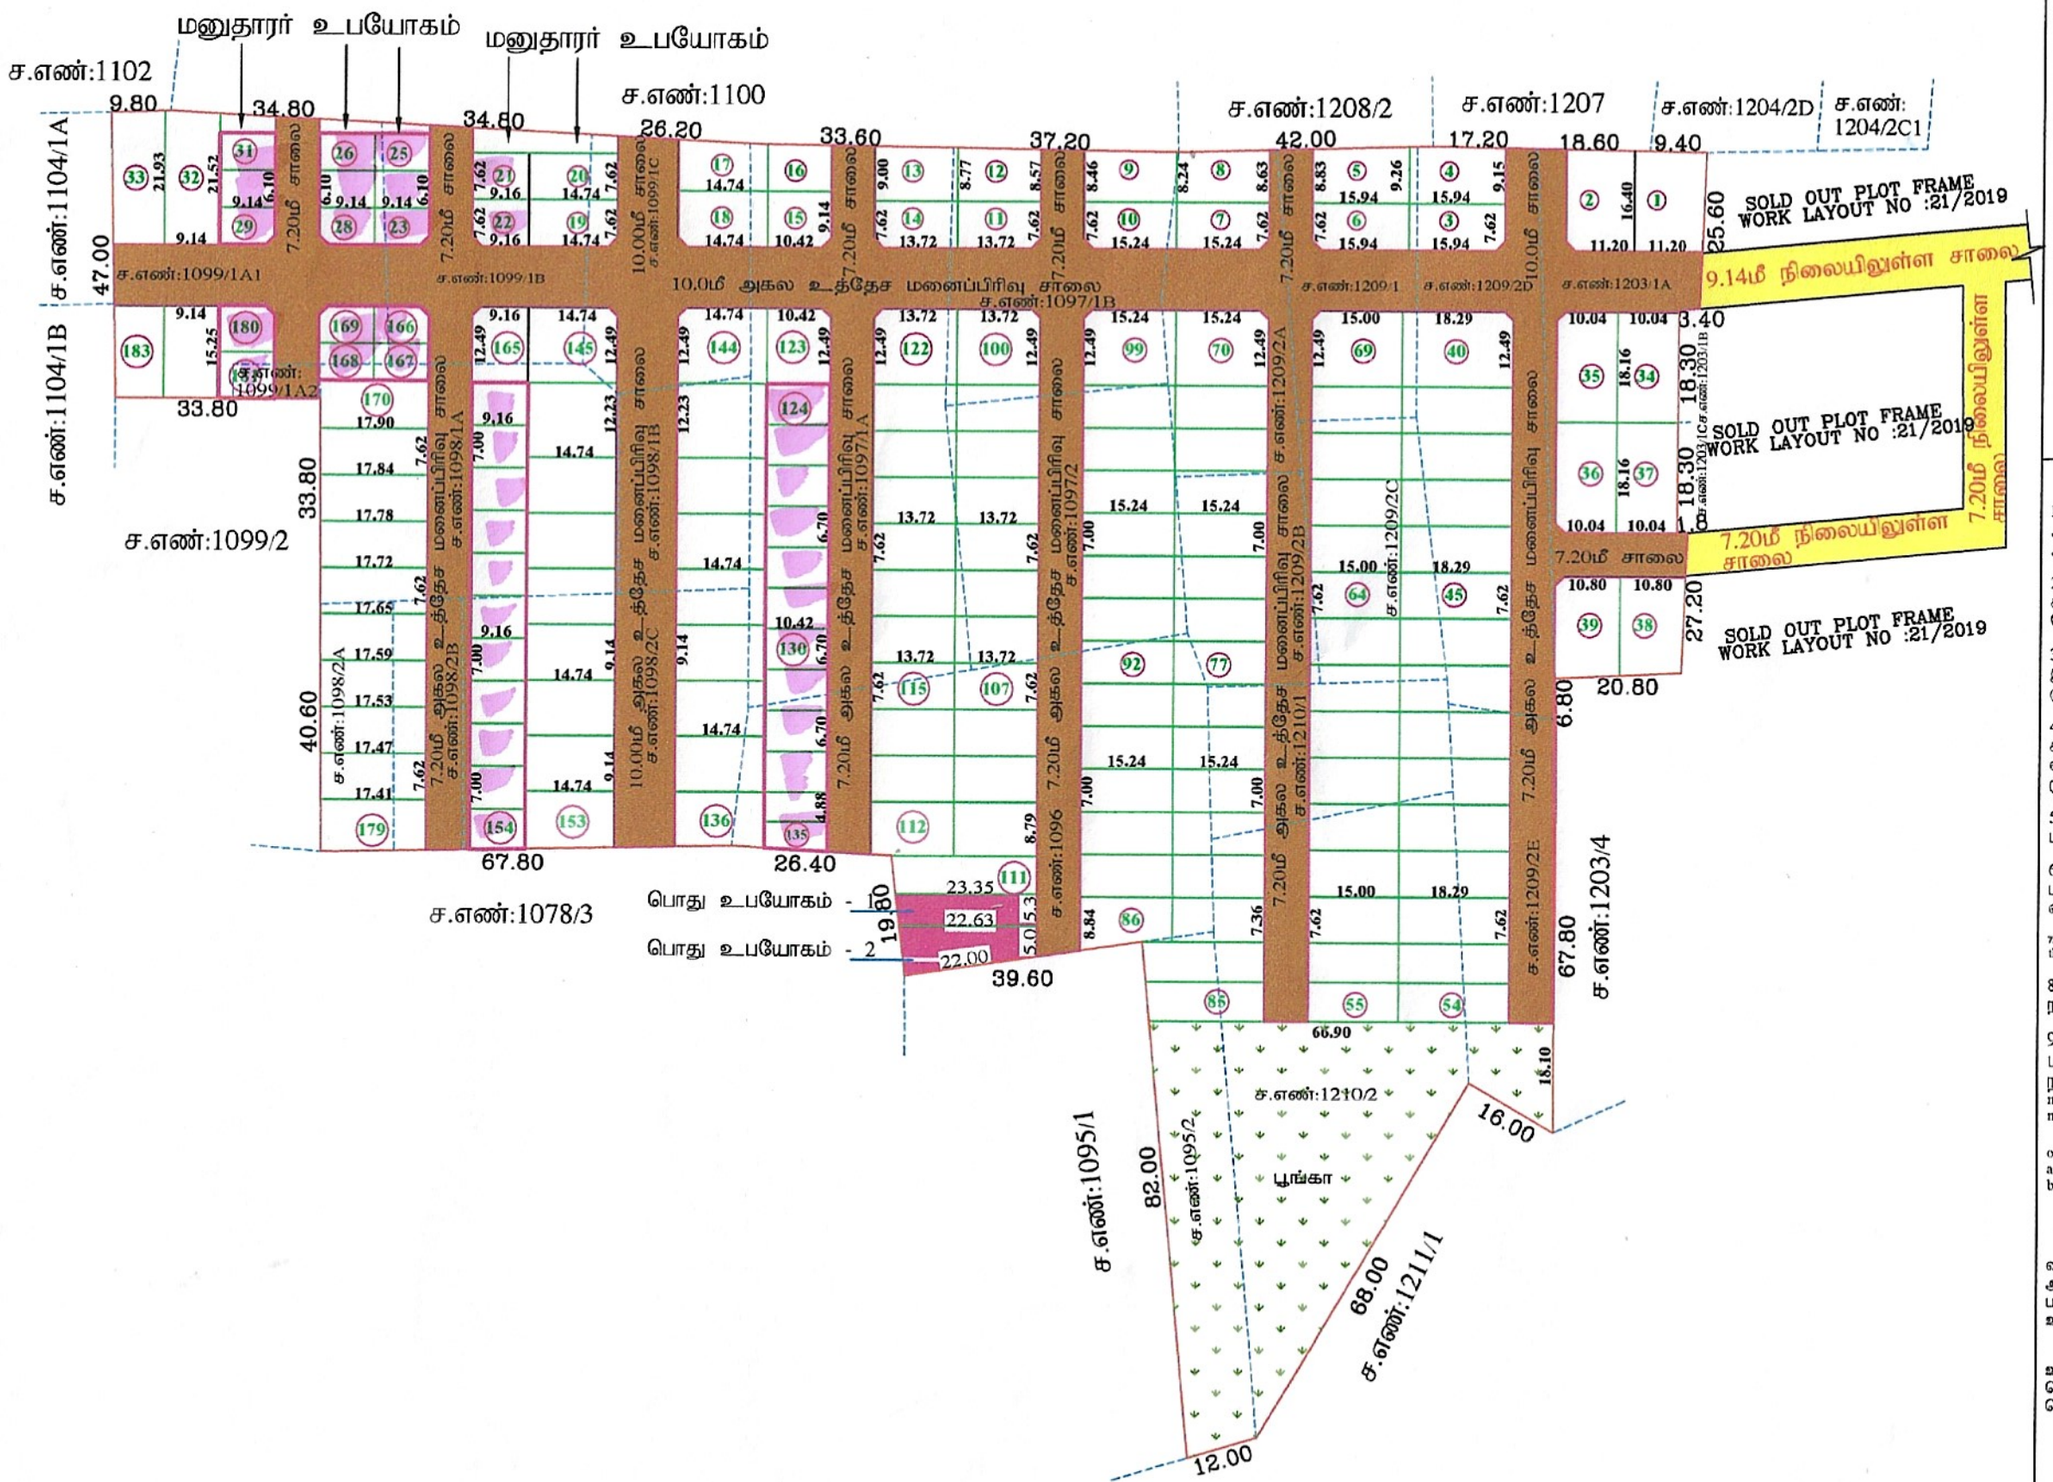

Signature valid
Signed by: Assistant Director
Location: Chengalpattu
Date: 2024.06.13 17:01:02

Signature valid
Signed by: Village Panchayat President
Location: Chengalpattu
Date: 2024.06.13 21:12:08

டி.சிவசங்கர்
அளவர்/உதவி வரைவாளர்

மேற்பார்வையாளர்

ம.வ/ந.உள.உ..இ.(செ.மா)எண்-94/2024 | வ

உறுப்பினர் செயலர் / உதவி இயக்குநர்
மாமல்லபுரம் உள்ளூர் திட்டக் குழுமம்
செங்கல்பட்டு.