இணைய வழி விண்ணப்ப எண் : 168/CP/84-25/0059295


ந.க.எண் : 3870/2024/எம்.எச்.4 (முத)

மனைப்பிரிவு அனுமதி வழங்கப்பட்டது

மனைப்பிரிவு அனுமதி எண் : 80/2024/எம்.எச்.4 (முத)

அலுவலக உத்திரவில் கண்டுள்ள கட்டுப்பாடுகளுக்கு உட்பட்டு அனுமதி வழங்கப்பட்டது

ஆணையாளருக்காக
29/10/2024
கோயம்புத்தூர் மாநகராட்சி

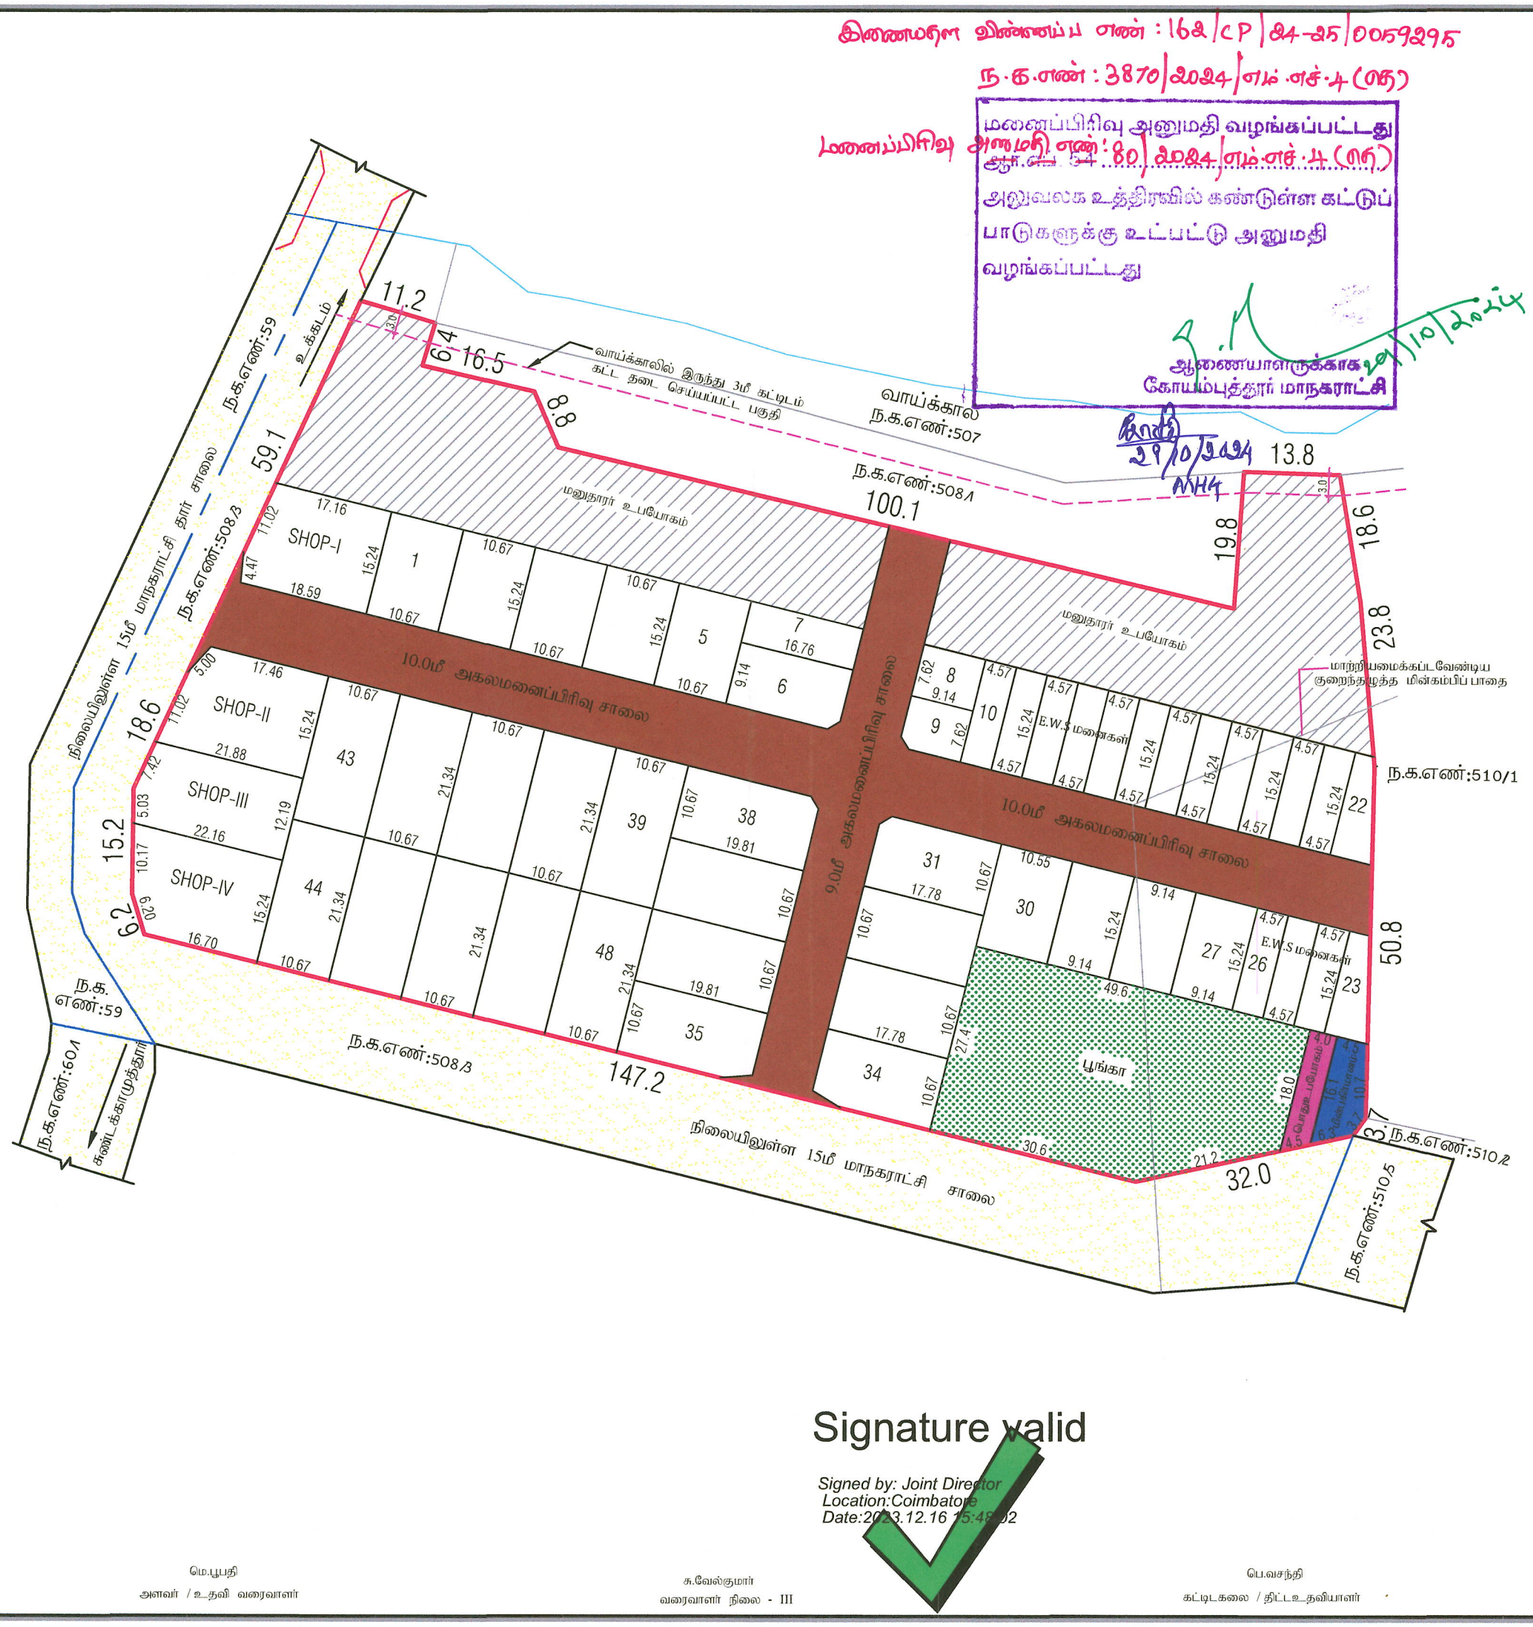

நகர் ஊரமைப்புத் துறை

கோயம்புத்தூர் மாவட்ட நகர் ஊரமைப்பு அலுவலகம்

கோயம்புத்தூர் மாநகராட்சி

கோயம்புத்தூர் மாவட்டம் , தெற்கு வட்டம், கோயம்புத்தூர் மாநகராட்சி , கோயம்புத்தூர் மாநகராட்சி தெற்கு பகுதி, வார்டு -C (கோயம்புத்தூர் பழைய டவுன் & கிராமம்), பிளாக்: 08 ,புதிய ந.க.எண்:508/2 (பழைய ந.க.எண்:508/2A) -ல் அமையும் மனைப்பிரிவிற்கான தொழில்நுட்ப ஒப்புதல் வரைபடம்.

COIMBATORE T.P.SCHEME No:10

அளவு : 1:800

இணையவழி விண்ணப்ப எண்:XMVO58B0 நாள்:20-10-2023

வ

குறிப்பு:-

மனைப்பிரிவின் மொத்தப்பரப்பு : 3.70 ஏக்கர் (அ) 14973.00 ச.மீ

ஒதுக்கிய மனைகள் : 48 (E.W.S மனைகள் உட்பட)
: 4 (கடைமனைகள்)

மனைப்பிரிவின் எல்லை :

நிலையிலுள்ள சாலை :

மனுதாரர் உபயோகம் :

A. பொது ஒதுக்கீடு : உத்தேச சாலை நீங்களாக மீதம் உள்ள மனைப்பிரிவு பரப்பளவிற்கு கணக்கீடு செய்யப்பட்டுள்ளது.

உள்ளாட்சிக்கு தானமாக ஒப்படைக்கப்பட்டவை:

i) உத்தேச மனைப்பிரிவு சாலை(ம)மூலைமுடக்கு பரப்பளவு - 2392.48 ச.மீ :

ii) பூங்காவிற்கு தேவையான பரப்பளவு : மனைப்பிரிவின்பரப்பு - மனைப்பிரிவு சாலையின்பரப்பு x 10%
: 14973.00 ச.மீ - 2392.48 ச.மீ x 10% = 1258.05 ச.மீ (10%)

பூங்காவுக்கு ஒதுக்கப்பட்ட பரப்பு : 1271.00 ச.மீ (10.10%) :

B. பொதுஉபயோகம்: (TNCDBR 2019 ,47(8)-ன் படி தானமாக ஒப்படைக்கப்பட்ட 1%ஒதுக்கீடு)

பொது உபயோகத்திற்குதேவையான பரப்பு : (மனைப்பிரிவின் மொத்தப்பரப்பு -மனைப்பிரிவு சாலையின் பரப்பு)X 0.5%
: (14973.00 -2392.48) x 0.5 % = 62.90 ச.மீ

1. உள்ளாட்சிக்கான ஒப்படைக்கப்பட்ட பரப்பளவு = 68.20 ச.மீ (0.54 %) :

2. தமிழ்நாடு மின்உற்பத்தி (ம)பகிர்மானகழகத்திற்கான (TANGEDCO) ஒப்படைக்கப்பட்ட பரப்பளவு = 85.06 ச.மீ (0.67%) :

மனுதாரர் விற்பனைக்குரியவை:-

E.W.S மனைகள்: (08-26) = 19 மனைகளின் பரப்பு =1323.68 ச.மீ (10.52%)

கடைமனைகள்: (I+II+III+IV) = 4 மனைகளின் பரப்பு =1170.19 ச.மீ

மூலை முடுக்கு: 7.0மீ முதல் 12.0மீ. வரை உள்ள சாலைகளுக்கு 1.50மீ. X 1.50மீ. விடப்படல் வேண்டும்.
12.0மீ முதல் 30.5மீ வரை உள்ள சாலைகளுக்கு 4.50மீ. X 4.50மீ. விடப்படல் வேண்டும்.

நிபந்தனைகள்:-

1.அரசாணை எண் : 18 நகராட்சி நிர்வாகம் (ம) குடிநீர் வழங்கல் துறை நாள்: 04.02.2019-ன்படி மனைப்பிரிவில் அமையும் சாலைகள், பொது உபயோக ஒதுக்கீடு உள்ளாட்சி தானமாகப்பெற நடவடிக்கை மேற்கொள்ளப்பட வேண்டும் (ம) அரசாணை எண் : 16 நகராட்சி நிர்வாகம் (ம) குடிநீர் வழங்கல் துறை நாள்: 31.01.2020-ன்படி TANGEDCO ஒதுக்கீட்டிலுள்ள TANGEDCO (அ) உள்ளாட்சிக்கு தானமாக ஒப்படைக்கப்பட்டுள்ளது.

2.இம்மனைப்பிரிவிற்கு உள்ளாட்சி இறுதி ஒப்புதல் அளிக்கும்முன் இடத்தினை எந்தத் துறையாலும் நில ஆழ்ந்த நடவடிக்கை மேற்கொள்ளப்படவில்லை என்றும், எந்தத் துறைக்காகவும் நில ஆழ்ந்தப்பட்டியல் மாவட்ட வருவாய் அலுவலருக்கு அனுப்பப்படவில்லை என்றும், உள்ளாட்சியில் உறுதி செய்துகொள்ளவேண்டும்.

3.நில உரிமம் குறித்து வழங்கப்பட்ட சான்றுகள் மற்றும் பரிசீலனைக்கு சமர்ப்பிக்கப்பட்ட ஆவணங்கள் சரியானவை அல்ல என அறியப்பட்டாலோ அல்லது மனைப்பிரிவிற்கு தொழில்நுட்ப ஒப்புதல் வழங்கியதால் பாதிப்பு ஏற்படக்கூடிய சூழ்நிலை ஏற்படின் மனைப்பிரிவிற்கு வழங்கப்பட்ட தொழில்நுட்ப ஒப்புதல் எவ்வித முன்னறிவிப்புமின்றி நகர் ஊரமைப்பு துறையால் ரத்து செய்யப்படும்.

4.விற்பனைக்குண்டான மனைகளை விற்பனை செய்யும்போது இவ்வனையின் நகலோடு நகர் ஊரமைப்புத்துறையில் ஒப்புதல் அளிக்கப்பட்ட வரைபட நகல மனை வாங்குபவர்களுக்கு கட்டாயம் வழங்கப்படவேண்டும்.

5.ஒப்புதல் அளிக்கப்பட்ட மனைப்பிரிவு வரைபடத்தை எவ்வித மாற்றம் விடுதலின்றி மனைப்பிரிவு நுழைவுவாயிலில் 120CM X 60CM அளவிலான நிரந்தர தகவல் பலகை மூலம் பொதுமக்கள் பார்வைக்கு நிரந்தரமாக பிரகசிக்கப்படவேண்டும்.

6.அரசாணை எண் : 181 வீவ (ம) ந.வது நாள்: 09.12.2020-ல் தெரிவித்துள்ளவாறு சாலைகள், மழைநீர் வடிகால் வசதி மேல்நிலை நீர்தேக்க தொட்டியுடன் கூடிய குடிநீர் வசதிகள் (ம) மின்கம்பங்கள் ஆகியவை உள்ளாட்சியின் விருப்பத்திற்கு ஏற்ப அமைக்கப்பட்ட பின்னர் இறுதி ஒப்புதல் வழங்கப்பட வேண்டும்.

7.அரசாணை எண். 141 வீட்டு வசதி (ம) நகர்புற வளர்ச்சித்துறை நாள். 16. 07. 2022-ன் படி நடவடிக்கை மேற்கொள்ளப்பட வேண்டும்.

8.குறைந்த வருவாய்க்கான மனைகள் E.W.S-(08-26) ஆகியவற்றினை மனை உட்பிரிவு மற்றும் மனை ஒருங்கிணைப்பு செய்யக்கூடாது.

9.குறைந்த அழுத்த மின் பாதை மனைப்பிரிவு சாலைக்கு ஏற்ப மாற்றி அமைக்க படவேண்டும்.

ம.வ./கோ. உ.தி.கு. எண் : 596/2023 (இணையவழிஒப்புதல்)

திட்ட அனுமதி: எண் : 691/2023 (இணையவழிஒப்புதல்)

இணை இயக்குநர்(பொ)
மாவட்ட நகர் ஊரமைப்பு அலுவலகம்
கோயம்புத்தூர்

Signature valid

Signed by: Joint Director
Location:Coimbatore
Date:2023.12.16 15:48:02

மே.பூபதி
அளவர் / உதவி வரைவாளர்

சு.வேல்குமார்
வரைவாளர் நிலை - III

பெ.வசந்தி
கட்டிடகலை / திட்டஉதவியாளர்