177

மாவட்ட நகர் ஊரமைப்பு அலுவலகம் (DTCP) ஈரோடு மாவட்டம்

கோபிசெட்டிபாளையம் ஊராட்சி ஒன்றியம்

அளுக்குளி ஊராட்சி

ஈரோடு மாவட்டம், கோபிசெட்டிபாளையம் வட்டம், அளுக்குளி ஊராட்சி, அளுக்குளி "ஆ" கிராமம், க.ச.எண்கள்- 417/2B2A,2C1-ல் அமையும் உத்தேச குடியிருப்பு மனைப்பிரிவுக்கான தொழில்நுட்ப ஒப்புதல் வரைபடம். (திட்டமில்லா பகுதி)

அளவு : 1:400

இணையவழி விண்ணப்ப எண் : **BN7JTLPV, நாள்.10-09-2022.**

குறிப்பு :

மனைப்பிரிவின் மொத்தப்பரப்பு : 2.13 ஏக்கர் (8629.00சமீ

ஒதுக்கிய மனைகள் : 33

மனைப்பிரிவின் எல்லை

நிலையிலுள்ள சாலை

பொது ஒதுக்கீடுகள்:

உள்ளாட்சிக்கு தானமாக ஒப்படைக்கப்பட்டவை:

மனைப்பிரிவின் சாலையின் பரப்பு : 2894.74 சமீ

பூங்கா : (மனைப்பிரிவின் பரப்பு- மனைப்பிரிவு சாலைகளின் பரப்பு) x10%

: (8629.00 - 2894.74 = 5734.26) x 10% = 573.426சமீ

பூங்கா பரப்பு : 573.426 சமீ (பூங்கா பரப்பிற்கு ஈடான அரசு வழிகாட்டு மதிப்பு தொகையினை செலுத்தவதாக மனுதாரால் செலுத்தப்பட்டுள்ளது)

பொது உபயோகம் (A) : 45.75 சமீ (0.80 %)

தான ஆவணம் எண்: 495/2023 நாள்: 09.02.2023-ல் ஒப்படைப்பு செய்யப்பட்டுள்ளது.

தமிழ்நாடு மின் உற்பத்தி மற்றும் மின் பகிர்மான கழகத்திற்கு தானமாக ஒப்படைக்கப்பட்டவை:

பொது உபயோகம் (B) : 39.77 சமீ (0.69%)

தான ஆவணம் எண்: 496/2023 நாள்: 09.02.2023-ல் ஒப்படைப்பு செய்யப்பட்டுள்ளது.

கட்டிட வரம்பு:

9.0மீ வரை அகலம் கொண்ட சாலைகளுக்கு 1.50 மீ விடப்படல் வேண்டும்

9.0மீக்கு மேல் 18.0மீ வரை அகலம் உள்ள சாலைகளுக்கு 3.0 மீ விடப்படல் வேண்டும்

முலை முடக்கு:

12.0மீ வரை அகலம் உள்ள சாலைகளுக்கு 1.50மீx1.50மீ விடப்படல் வேண்டும்


12.0மீக்கு மேல் 30.5மீ வரை அகலம் உள்ள சாலைகளுக்கு 4.50மீx4.50மீ விடப்படல் வேண்டும்

நிபந்தனைகள்

1. அரசானை எண்-18 நநி மற்றும் குநீவ துறை நாள் 04.02.2019 -ன் படி மனைப்பிரிவில் அமையும் சாலைகள் மற்றும் பொது உபயோக ஒதுக்கீடு உள்ளாட்சிக்கு தானமாக மேற்கொள்ளப்பட வேண்டும் (ம) அரசானை எண்-16 நநி மற்றும் குநீவ நாள் 31.01.2020 ன் படி TANGEDCO ஒதுக்கீட்டினை TANGEDCO (ம) உள்ளாட்சிக்கு தானமாக ஒப்படைக்கப்பட வேண்டும்.
2. அரசானை எண்-181 வீவ (ம) நவ.து நாள் 09.12.2020-ல் தெரிவித்துள்ளவாறு சாலைகள், மழைநீர் வடிகால் வசதி மேல்நிலை நீர்தேக்க தொட்டியுடன் கூடிய குடிநீர் வசதிகள் (ம) தெரு விளக்குகள் ஆகியவை உள்ளாட்சியின் விருப்பத்திற்கு ஏற்ப அமைக்கப்பட்ட பின்னர் இறுதி ஒப்புதல் வழங்கப்பட வேண்டும்.
3. அரசானை எண்-141 வீட்டுவசதி மற்றும் நகர்ப்புற வளர்ச்சித்துறை நாள்.16.07.2022 ன் படி நடவடிக்கை மேற்கொள்ளப்பட வேண்டும்.
4. இம்மனைப்பிரிவிற்கு உள்ளாட்சி இறுதி ஒப்புதல் அளிக்கும்முன் இத்தினை எந்தத்துறையாலும் நில ஆர்ஜித நடவடிக்கை மேற்கொள்ளப்படவில்லை என்றும், எந்த துறைக்காகவும் நில ஆர்ஜிதப்படியல் மாவட்டவருவாய் அலுவலருக்கு அனுப்பப்படவில்லை என்றும்தலைவர், அளுக்குளி ஊராட்சி அவர்கள் உறுதி செய்து கொள்ள வேண்டும்.
5. நில உரிமம் குறித்து வழங்கப்பட்ட சான்றுகள் மற்றும் பரிசீலனைக்கு சமர்ப்பிக்கப்பட்ட ஆவணங்கள் சரியானவையல்ல என்று அறியப்பட்டாலோ அல்லது மனைப்பிரிவுக்கு தொழில்நுட்ப ஒப்புதல் வழங்கியதால் பாதிப்பு ஏற்படக்கூடிய சூழ்நிலை ஏறபட்டாலோ மனைப்பிரிவுக்கு வழங்கப்பட்ட தொழில்நுட்ப ஒப்புதல் எவ்வித முன்னறிவிப்பும் இன்றி நகர் ஊரமைப்பு இயக்குநர் சென்னை அவர்களால் ரத்து செய்யப்படும்.
6. விற்பனைக்குண்டான மனைகளை விற்பனை செய்யும் போது இவ்வரைபட நகலோடு நகர் ஊரமைப்புத்துறையில் ஒப்புதல் அளிக்கப்பட்ட ஆணையின் நகல் மனை வாங்குபவர்களுக்கு கட்டாயம் வழங்கப்பட வேண்டும்.
7. ஒப்புதல் அளிக்கப்பட்ட மனைப்பிரிவு வரைபடத்தை எந்த வித மாற்றம் விடுதலின்றி மனைப்பிரிவு நுழைவாயிலில் 6'x4' என்ற அளவிலான நிரந்தர தகவல்பலகை மூலம் பொதுமக்கள் பார்வைக்கு நிரந்தரமாக பிரகரிக்கப்பட வேண்டும்.
8. உத்தேச மனைப்பிரிவு சாலைகளுக்கு மனுதாரரால் தார் சாலை அமைக்கப்பட்டு (BDOUE) வட்டார வளர்ச்சி அலுவலர் , யூனியன் பொறியாளர் அவர்களிடம் தரம் குறித்து தகுதிச் சான்று பெறப்பட்ட பின்னர் ஊராட்சியால் இறுதி ஒப்புதல் வழங்கப்பட வேண்டும்.
9. பிரஸ்தாப மனைப்பிரிவிற்கு இவ்வலுவலகத்தால் தொழில் நுட்ப ஒப்புதல் மட்டுமே வழங்கப்படுகிறது. மனுதாரரின் நில உரிமத்தினை உறுதி செய்த பின்னரே உள்ளாட்சியில் இறுதி ஒப்புதல் வழங்கப்படல் வேண்டும்.
10. பிரஸ்தாப மனைப்பிரிவு அமையும் இடம் குறித்து நீதிமன்ற வழக்கு ஏதும் நிலுவையில் உள்ளது என அறியப்படின் இவ்வுத்தரவு செல்லத்தக்கதல்ல.
11. மனைப்பிரிவினை சுற்றி சுற்றுசுவர் (compound wall) அமைக்கப்பட்டிருப்பின் அதனை அகற்றி அருகிலிருக்கும் இடத்திற்கு இணைப்பு பாதை அமையும் வகையில் சுற்றுசுவர் இடித்து அப்புறப்படுத்தப்பட வேண்டும்.
12. புலவரைபடத்தின்படி மனுதாரர் உபயோகம் அமையும் இடத்தில் நீர்வழிபாதை அமைவதால் மனுதாரர் உபயோகத்தினை விற்பனை செய்யப்படமாலும், எவ்வித அபிவிருத்திகள் மேற்கொள்ளபடாமலும் கவியிடமாகவே நிலைநிறுத்தப்படல் வேண்டும்.

SWP/DTCP/ERODE/LAYOUT APPROVAL NO. 123 /2023.

துணை இயக்குநர்(பொ),
மாவட்ட நகர் ஊரமைப்பு அலுவலகம்,
ஈரோடு மாவட்டம்.

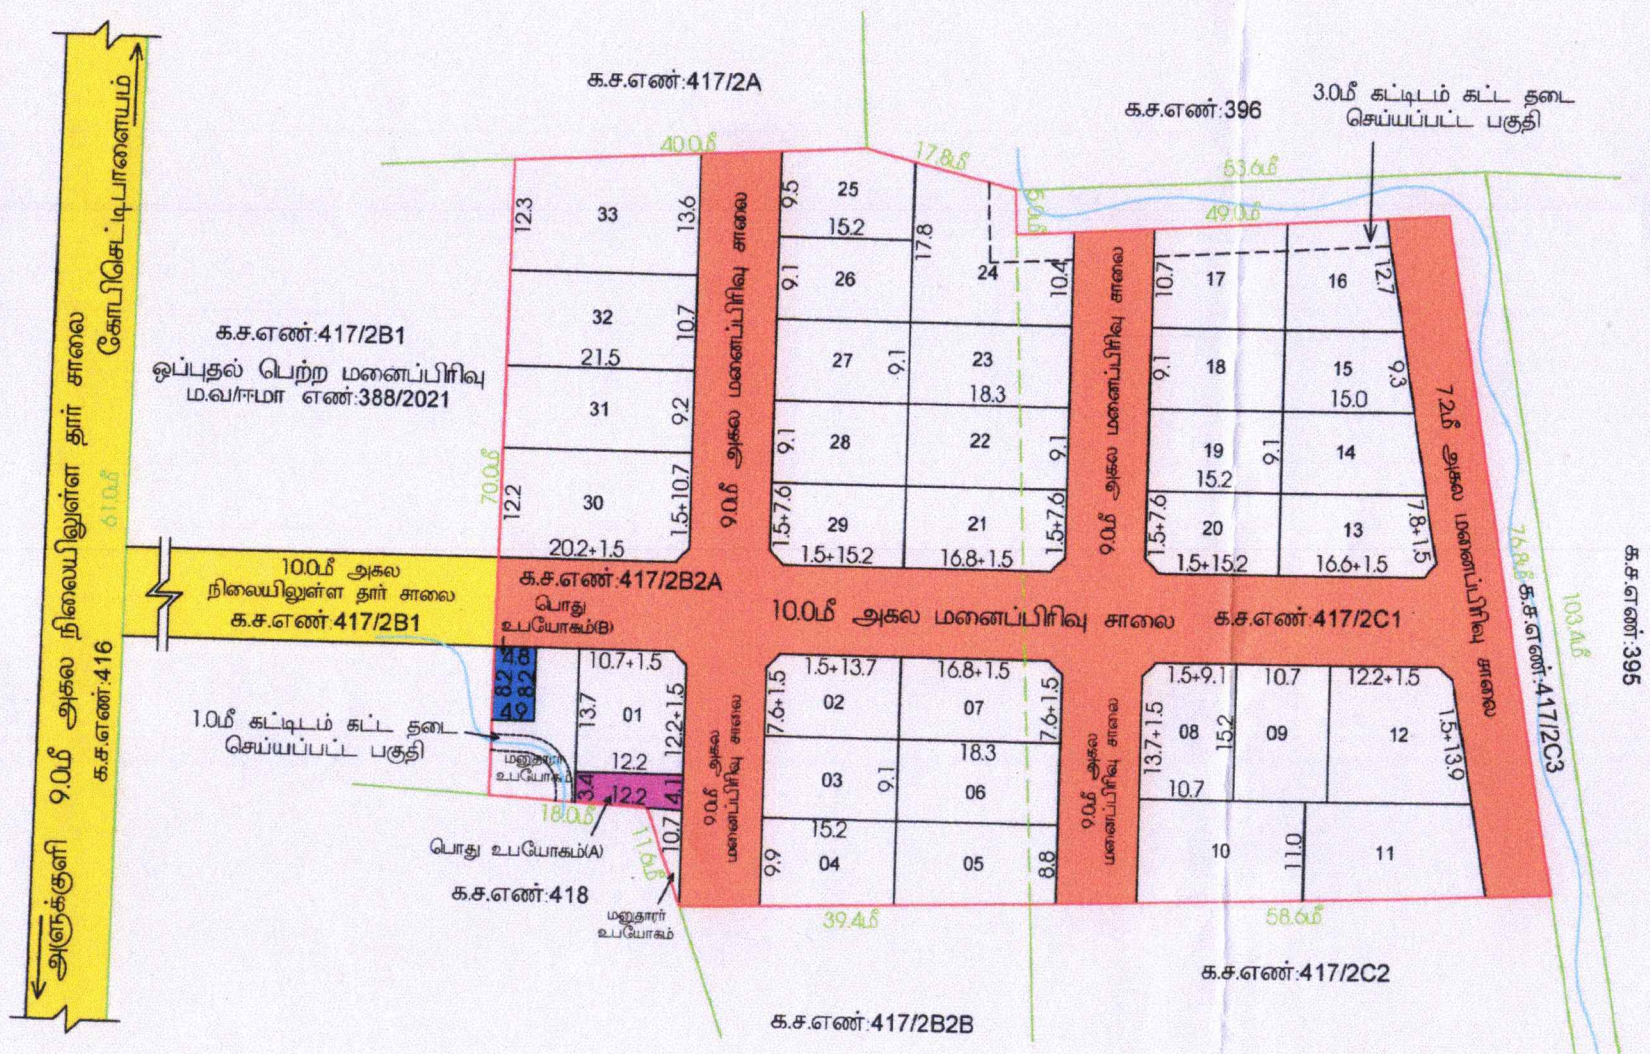

அளவர்/ உதவி வரைவாளர்	
வரைவாளர் நிலை-III	
கட்டிட கலை / திட்ட உதவியாளர்	

Document certified by R.Rani.
Signed by: Assistant Director
Location:Erode
Date:2023.04.18 23:20:17