நகர் ஊரமைப்புத்துறை (DTCP)


மாவட்ட நகர் ஊரமைப்பு அலுவலகம் - திருப்பூர் மாவட்டம்

தண்டுக்காரம்பாளையம் ஊராட்சி

திருப்பூர் மாவட்டம், அவினாசி வட்டம், தண்டுக்காரம்பாளையம் ஊராட்சி மற்றும் கிராமம், க.ச.எண்கள்.236/2B -ல் அமையும் உத்தேச குடியிருப்பு மனைப்பிரிவுக்கான தொழில்நுட்ப ஒப்புதல் வரைபடம். (திட்டமில்லாத பகுதி)

அளவு - 1 : 500

இணையதள விண்ணப்ப எண் : ZBOZNL1B நாள் : 01.07.2025

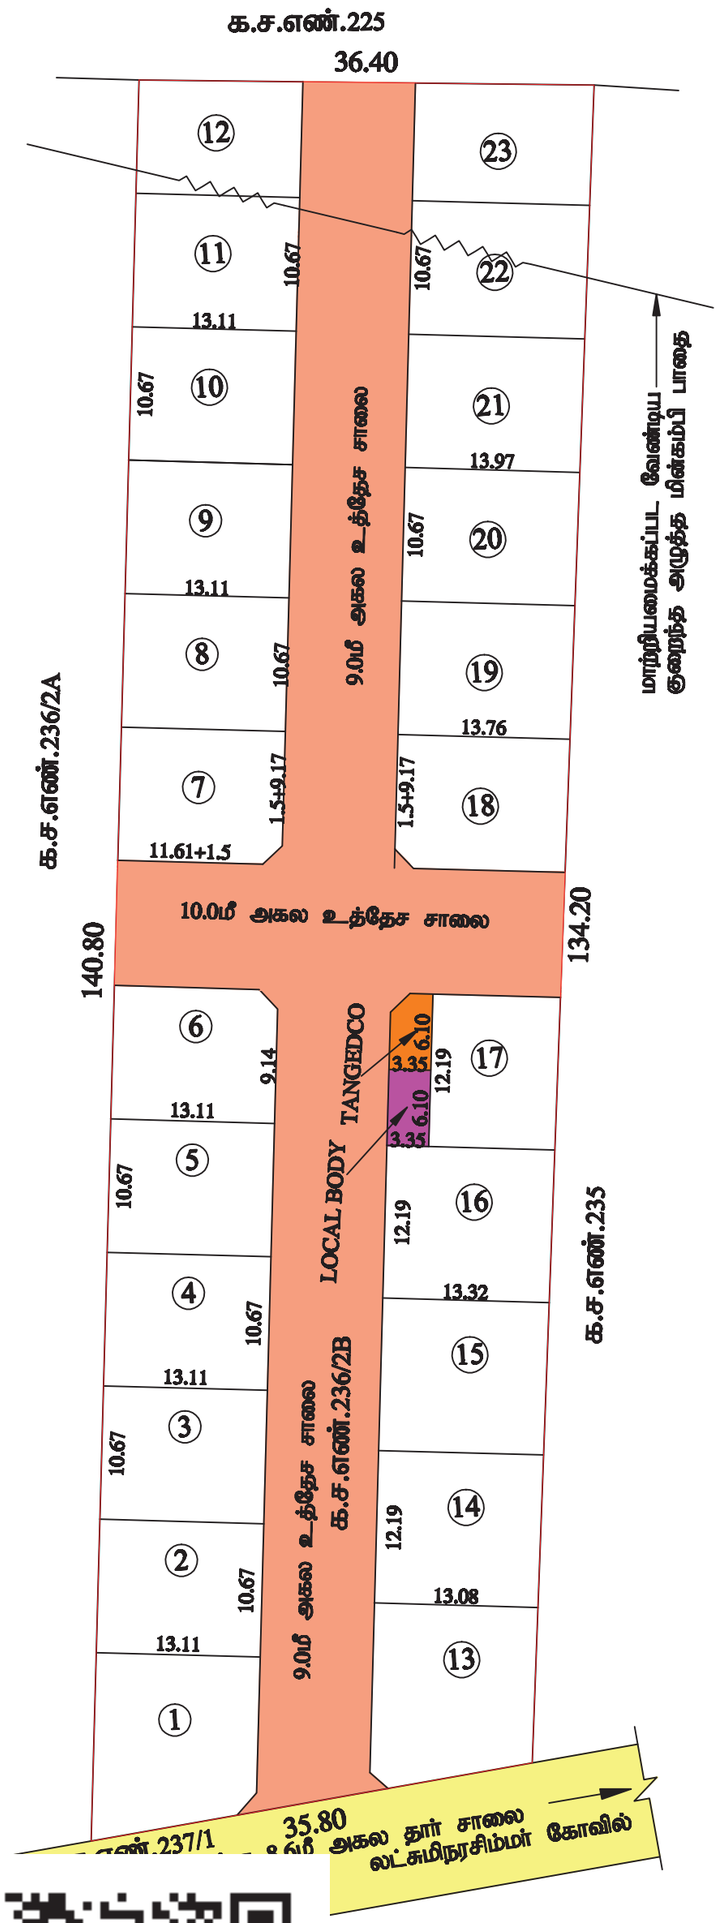

குறிப்பு:

மனைப்பிரிவின் பரப்பு	: 1.22 ஏக்கர் (அ) 4950.00 ச.மீ
ஒதுக்கிய மனைகள்	: 23 மனைகள்
மனைப்பிரிவின் எல்லை	
நிலையிலுள்ள சாலை / அணுகுசாலை	

பொது ஒதுக்கீடுகள் (உள்ளாட்சிக்கு தானமாக ஒப்படைக்கப்பட்டுள்ளது) :

I. மனைப்பிரிவு சாலை பரப்பு : 1510.96 ச.மீ

II. பூங்கா

(i) ஒதுக்கப்பட வேண்டிய பூங்கா பரப்பு : (மனைப்பிரிவு பரப்பு - மனைப்பிரிவு சாலையின் பரப்பு) x 10 %
(4950.00 ச.மீ - 1510.96 ச.மீ) x 10% = 343.90 ச.மீ.

(ii) ஒதுக்கப்பட்ட பூங்கா பரப்பு (அ) பூங்கா பரப்பிற்கு ஈடான வழிகாட்டு மதிப்புத்தொகை — 10.0% OSR பரப்பளவு 343.90 ச.மீ-க்கு ஈடான அரசு வழிகாட்டி மதிப்பிட்டின் படி ரூ.51,585.00 தொகையினை மனுதாரர் செலுத்தியுள்ளார்.

III. பொது உபயோகம்

A. LOCAL BODY - க்கு ஒதுக்கப்பட வேண்டிய பரப்பு	: (மனைப்பிரிவு பரப்பு - மனைப்பிரிவு சாலையின் பரப்பு) x 0.5 % (4950.00 ச.மீ - 1510.96 ச.மீ) x 0.5 % = 17.20 ச.மீ.
ஒப்படைக்கப்பட்ட பரப்பு	: 20.44 ச.மீ. (0.59 %)
B. TANGEDCO - க்கு ஒதுக்கப்பட வேண்டிய பரப்பு	: (மனைப்பிரிவு பரப்பு - மனைப்பிரிவு சாலையின் பரப்பு) x 0.5 % (4950.00 ச.மீ - 1510.96 ச.மீ) x 0.5 % = 17.20 ச.மீ.
ஒப்படைக்கப்பட்ட பரப்பு	: 19.31 ச.மீ. (0.56 %)

கட்டிட வரம்பு: 9.0மீ வரை அகலம் உள்ள சாலைகளுக்கு 1.50 மீ விடப்படல் வேண்டும்.
9.0மீ முதல் 18.0மீ அகலம் உள்ள சாலைகளுக்கு 3.00 மீ விடப்படல் வேண்டும்.

மூலை முடக்கு: 12.0மீ வரை அகலம் உள்ள சாலைகளுக்கு 1.50 X 1.50 மீ விடப்படல் வேண்டும்.
12.0மீ மேல் 30.0மீ வரை அகலம் உள்ள சாலைகளுக்கு 4.50 X4.50மீ விடப்படல் வேண்டும்.

நிபந்தனைகள்

1. அரசாணை எண்:18 நகராட்சி நிர்வாகம் மற்றும் குடிநீர் வழங்கல் துறை நாள் 04.02.2019 மற்றும் அரசாணை எண்:16 நகராட்சி நிர்வாகம் மற்றும் குடிநீர் வழங்கல் துறை நாள்.31.01.2020 -ன் படி நடவடிக்கை மேற்கொள்ளப்பட வேண்டும்.

2. அரசாணை எண். 181 வீட்டு வசதி (ம) நகர்புற வளர்ச்சி துறை நாள். 09.12.2020, அரசாணை எண்.141 வீட்டு வசதி (ம) நகர்புற வளர்ச்சி துறை நாள். 16.07.2022 -ன் படி உத்தேச குடியிருப்பு மனைப்பிரிவிற்கு தேவையான தார் சாலை வசதி, மழைநீர் வடிகால் வசதி, மேல்நிலைத்தொட்டி, தெருவிளக்கு வசதி மற்றும் இதர வசதி ஆகிய அடிப்படை வசதிமனுதாரரால் அமைக்கப்பட்டு அதனை உள்ளாட்சியால் உறுதி செய்த பின்னரே இறுதி ஒப்புதல் வழங்கப்படவேண்டும்.

3. இம் மனைப்பிரிவிற்கு உள்ளாட்சி இறுதி ஒப்புதல் அளிக்கும் முன் இடத்தினை எந்தத்துறையாலும் நிலஆர்ஜித நடவடிக்கை எடுக்கப்படவில்லை என்றும்,எந்தத் துறைக்காகவும் நில ஆர்ஜிதப் பட்டியல் மாவட்ட வருவாய் அலுவலருக்கு அனுப்பப்படவில்லை என்றும் உள்ளாட்சியால் உறுதி செய்து கொள்ள வேண்டும்.

4. நில உரிமை குறித்து வழங்கப்பட்ட சான்றுகள் மற்றும் பரிசீலனைக்கு சமர்ப்பிக்கப்பட்ட ஆவணங்கள் சரியானவை அல்ல என அறியபட்டால் அல்லது மனைப்பிரிவுக்கு தொழில்நுட்ப ஒப்புதல் வழங்கியதால் பாதிப்பு ஏற்படக்கூடிய சூழ்நிலை ஏற்படின் மனைப்பிரிவுக்கு வழங்கப்பட்ட தொழில்நுட்ப ஒப்புதல் எவ்வித முன்னறிவிப்பின்றி நகர் ஊரமைப்பு இயக்குநர், சென்னை அவர்களால் ரத்து செய்யப்படும்.

5. விற்பனைகுண்டான மனைகளை விற்பனை செய்யும் போது இவ்வாணையின் நகலோடு ஒப்புதல் அளிக்கப்பட்ட வரைபட நகல் மனை வாங்குபவர்களுக்கு வழங்கப்படவேண்டும்.

6. ஒப்புதல் அளிக்கப்பட்ட மனைப்பிரிவு வரைபடத்தை எந்தவித மாற்றம் விடுதலின்றி மனைப்பிரிவு நுழைவாயிலில் 60" x 40" அளவிலான நிரந்தர தகவல்பலகை மூலம் பொதுமக்கள் பார்வைக்கு நிரந்தரமாக பிரசுரிக்கப்பட வேண்டும்.

7. நகர் ஊரமைப்புத்துறை சட்டப்பூர்வமாக தொழில்நுட்ப அனுமதி அளிப்பதன் மூலம் விண்ணப்பதாரரின் பேரில் உள்ள நில உரிமையை உறுதிபடுத்தவில்லை தொழில்நுட்ப அனுமதி அளிப்பதற்கு முன்பு விண்ணப்பதாரரின் விண்ணப்பத்துடன் சமர்பித்த ஆவணங்களில் (கிரைய பத்திரம், குத்தகை பத்திரம், பட்டா, தானபத்திரம், பொது அதிகார பத்திரம் மேலும் பல) விண்ணப்பதாரர் வளர்ச்சி செய்ய உரிமையுள்ளதா என்று மட்டுமே சரிபார்க்கப்படுகிறது. அதன் மூலம் முதற்கட்டமாக விண்ணப்பதாரருக்கு வளர்ச்சி செய்ய உரிமையுள்ளதா என்று பார்க்கப்படுகிறது.

8. உத்தேச மனைப்பிரிவில் உள்ள குறைந்தமுத்த மின் கம்பிப்பாதையை மனுதாரர் தமது சொந்த செலவில் சாலையின் போக்கிற்கேற்ப மாற்றியமைக்கப்படல் வேண்டும்.

SWP / DTCP / TIRUPPUR / LAYOUT APPROVAL NO : 140 / 2025

நகர் ஊரமைப்பு உதவி இயக்குநர்,
மாவட்ட நகர் ஊரமைப்பு அலுவலகம்,
திருப்பூர் மாவட்டம்.

Signature valid
Signed by: Assistant Director
Location:Tiruppur
Date:2025.08.08 14:33:48

Signature valid
Signed by: Village Panchayat President
Location:Tiruppur
Date:2025.09.09 15:54:53