நகர் ஊரமைப்பு துறை

மாவட்ட நகர் ஊரமைப்பு அலுவலகம் - சிவகங்கை

கண்டவராயன்பட்டி ஊராட்சி

சிவகங்கை மாவட்டம், திருப்பத்தூர் வட்டம், திருப்பத்தூர் ஊராட்சி ஒன்றியம், கண்டவராயன்பட்டி ஊராட்சி, கண்டவராயன்பட்டி கிராமம், நில அளவை எண்கள்:158/2A1, 158/3A1A, 158/3A1C, 158/3A3, 158/6A, 160/1A, 160/2, 160/3A1, 164/2A1 -இல் அமையும் குடியிருப்பு மனைப்பிரிவிற்கான தொழிற்நுட்ப ஒப்புதல் வரைபடம்.

இணையதள கோப்பு எண்: RZSKE24D/2025/TCP

அளவு : 1:800

வ


மனைப்பிரிவு இடத்தின் எல்லை

நிலையிலுள்ள சாலை

மனைப்பிரிவு உத்தேச சாலை

கோரப்பட்ட மனைகள் - 55

ஒதுக்கப்பட்ட மனைகள் - 58

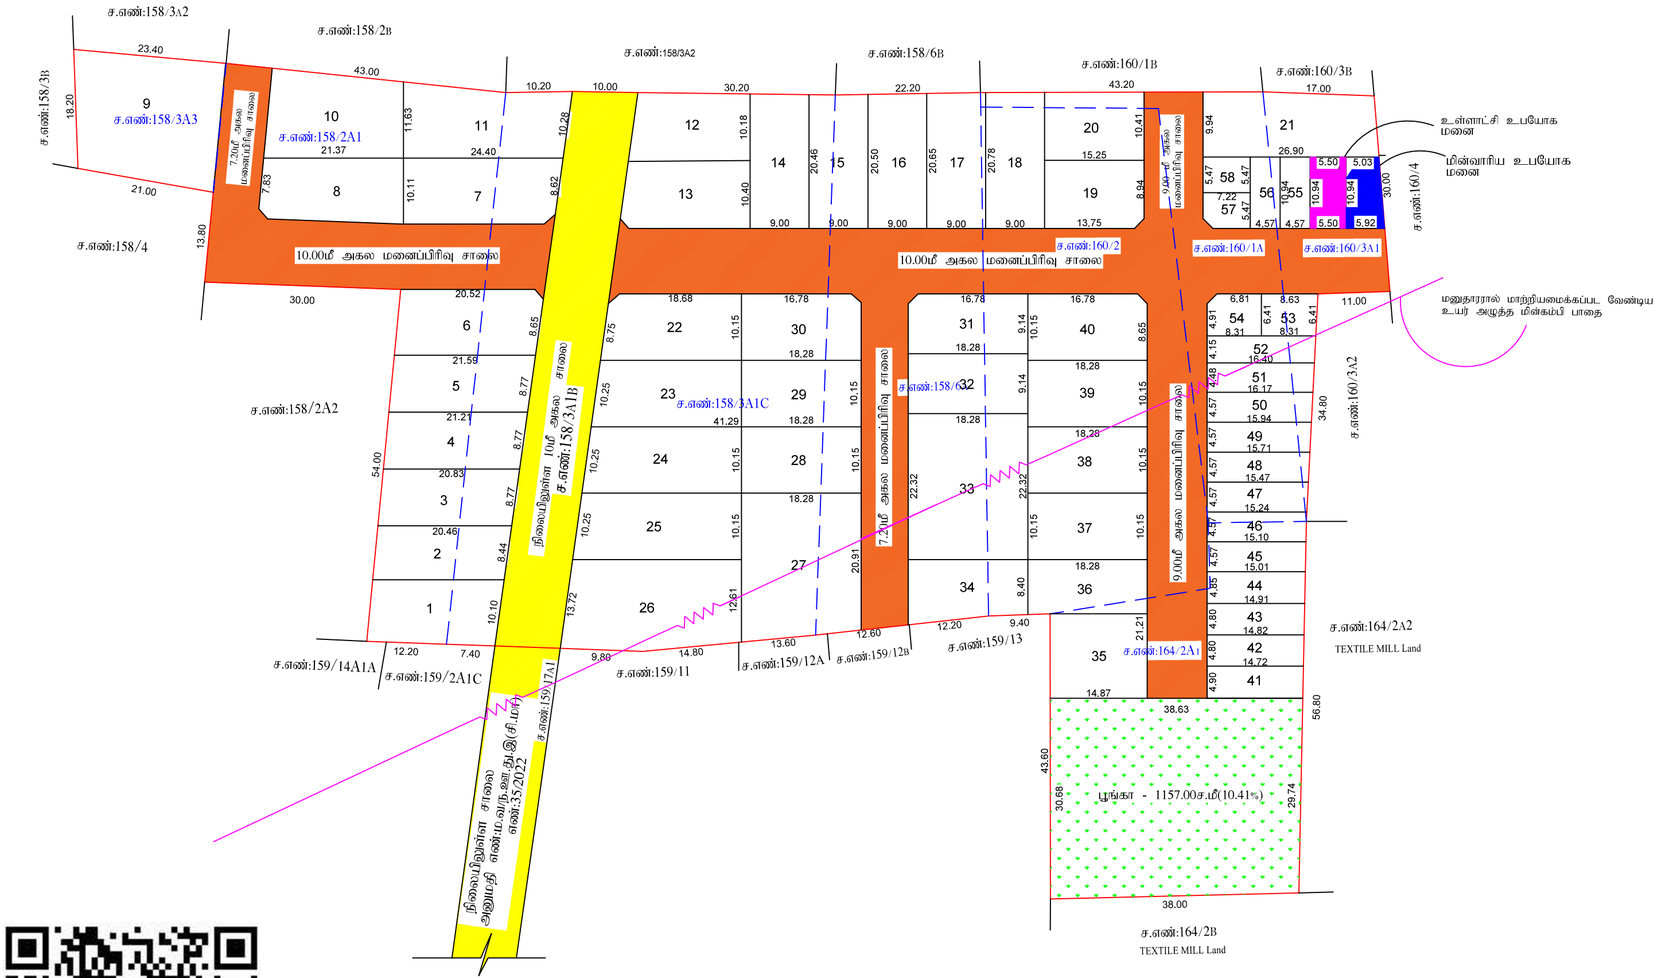

பரப்பளவு விபரம்:

மனைப்பிரிவின் மொத்தப்பரப்பளவு	=	14092.00 சமீ (3.48ஏக்கர்)
மனைப்பிரிவு உத்தேச சாலையின் பரப்பளவு (மனைப்பிரிவு மூலைமுடக்கு உட்பட)	=	2982.51 சமீ
மனையிடங்களின் மொத்தப்பரப்பளவு	=	11109.49 சமீ
கு.வ.பி மனையிடங்களின் மொத்தப்பரப்பளவு (மனை எண்கள் 41-58)	=	1128.00 சமீ (10.15%)

பொது ஒதுக்கீடுகள்

உள்ளாட்சிக்கு தானமாக ஒப்படைப்பு செய்யப்பட்டுள்ளது.

உள்ளாட்சி உபயோக மனை - 60.17 சமீ (0.54%)

மின்வாரிய உபயோக மனை - 59.90 சமீ (0.53%)

பூங்கா பரப்பளவு -1157.00 சமீ (10.41%)

(அரசாணை எண்:18, ந.நி.(ம)கு.வ(ந.ப.1)துறை நாள்:04.02.2019, விதி-47(6)-ன்படியும் மற்றும் நகர் ஊரமைப்பு இயக்குநர், சென்னை அவர்களது சுற்றறிக்கை ந.க.எண்:4367/2019-பிஏ2, நாள்:05.02.2020, CASE-V-ன்படி பூங்கா பரப்பளவு ஒதுக்கீடு செய்யப்பட்டுள்ளது.)

உத்தேச சாலைகள்:

10.00மீ அகல சாலை	- 1 முதல் 1 வரை	-	522.40 சமீ.
10.00மீ அகல சாலை	- 2 முதல் 2 வரை	-	1182.15 சமீ.
7.20மீ அகல சாலை	- 3 முதல் 3 வரை	-	154.44 சமீ.
9.00மீ அகல சாலை	- 4 முதல் 4 வரை	-	187.92 சமீ.
7.20மீ அகல சாலை	- 5 முதல் 5 வரை	-	366.94 சமீ.
9.00மீ அகல சாலை	- 6 முதல் 6 வரை	-	556.29 சமீ.
மூலை முடக்கு 11 X 1.125		-	12.37 சமீ.
மொத்தம்		-	2982.51 ச.மீ

மூலை முடக்கு

சாலையின் அகலம் 12.00மீ வரை 1.50மீx1.50மீ விடப்பட வேண்டும்

நிபந்தனைகள்

1. இம்மனைப்பிரிவிற்கு உள்ளாட்சி இறுதி ஒப்புதல் அளிக்கும்முன் இடத்தினை எந்தத்துறையாலும் நில ஆஜீர்த நடவடிக்கை மேற்க்கொள்ளப்படவில்லை என்றும் எந்த துறைக்காகவும் நில ஆஜீர்தப்பட்டியல் மாவட்ட வருவாய் அலுவலருக்கு அனுப்பப்படவில்லை என்றும் உள்ளாட்சி உறுதி செய்து கொள்ள வேண்டும்
2. நில உரிமம் குறித்து வழங்கப்பட்ட சான்றுகள் மற்றும் பரிசீலனைக்கு சமர்பிக்கப்பட்ட ஆவணங்கள் சரியானவையல்ல என்று அறியப்பட்டாலோ அல்லது மனைப்பிரிவிற்கு தொழில்நுட்ப ஒப்புதல் வழங்கியதால் பாதிப்பு ஏற்படக்கூடிய சூழ்நிலை ஏற்படின் இம்மனைப்பிரிவிற்கு வழங்கப்பட்ட தொழில்நுட்ப ஒப்புதல் எவ்விதமுன்னறிவிப்பும் இன்றி நகர் ஊரமைப்பு இயக்குநர் அவர்களால் ரத்து செய்யப்படும்.
3. விற்பனைக்குண்டான மனைகளை விற்பனை செய்யும் போது இவ்வாணையின் நகலோடு நகர் ஊரமைப்புத்துறையில் ஒப்புதல் அளிக்கப்பட்ட வரைபட நகல் மனை வாங்குபவர்களுக்கு கட்டாயம் வழங்கப்பட வேண்டும்
4. ஒப்புதல் அளிக்கப்பட்ட மனைப்பிரிவு வரைபடத்தை எந்த வித மாற்றம் விடுதலின்றி மனைப்பிரிவு நுழைவுவாயிலில் 6' X 4' அளவிலான நிரந்தர தகவல் பலகை மூலம் பொதுமக்கள் பார்வைக்கு நிரந்தரமாக பிரசுரிக்கப்பட வேண்டும்
5. **The Tamilnadu Government in G.O.Ms.No.112, Housing and Urban Development Department dated: 22.06.2017 have approved the Tamilnadu Real Estate (Regulation & Development) Act 2016. The promoter has to advertise, marketbook, sell or offer for sale, or invite persons to purchase in any manner any plot, apartment or building, as the case may be, in any Real Estate Project or part of it only after registering the Real Estate Project with the Real Estate Authority**
6. அரசாணை எண். 18 ந.நி(ம)கு.வ துறை நாள் 04.02.2019-ன் விதிகள் மற்றும் அரசானை எண் - 16 ந.நி(ம)கு.வ துறை நாள் 31.01.2020 விதிகள் அனைத்தும் பொருந்தும்
7. வேளாண்மை இணை இயக்குநர், சிவகங்கை அவர்களின் கடித எண்: தி1/142/2025(2), நாள் - 29.04.2025
8. மனையிடத்தின் ஊடே செல்லும் உயர் மின் அழுத்த கம்பிப் பாதையினை மனைப்பிரிவின் சாலையின் போக்கிற்கு ஏற்ப மனதாரரால் தனது சொந்த செலவில் மாற்றி அமைக்கப்பட வேண்டும்.

L.P(SWP)/DTCP/SIVAGANGAI - NO:96/2025

உதவி இயக்குநர்,
மாவட்ட நகர் ஊரமைப்பு அலுவலகம்
சிவகங்கை மாவட்டம்.

Signature valid
Signed by: Assistant Director
Location: Sivagangai
Date: 2025.07.18 17:09:07

Signature valid
Signed by: Village Panchayat President
Location: Sivagangai
Date: 2025.10.09 13:31:55