


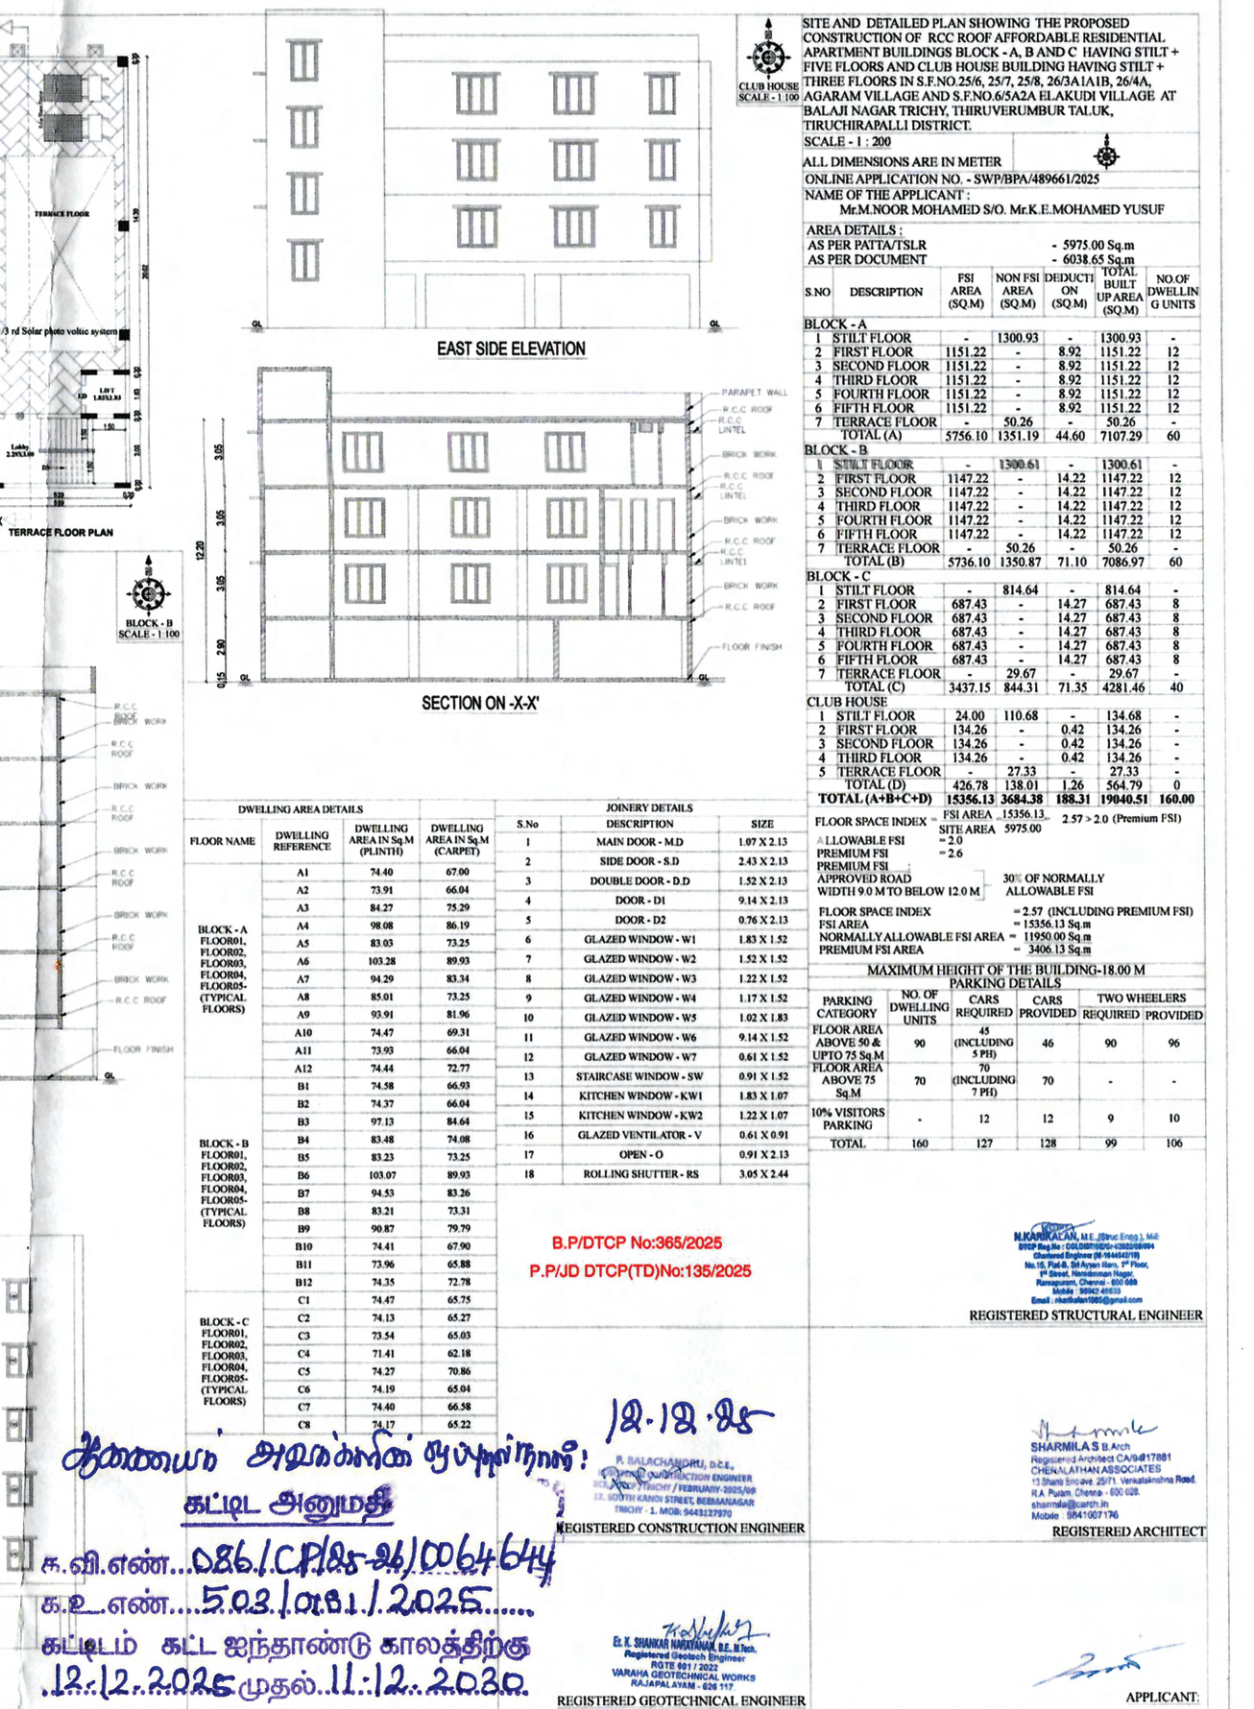







REGISTERED GEOTECHNICAL ENGINEER

APPLICANT